


Tekening bij Watervergunning grondwateronttrekking berekening

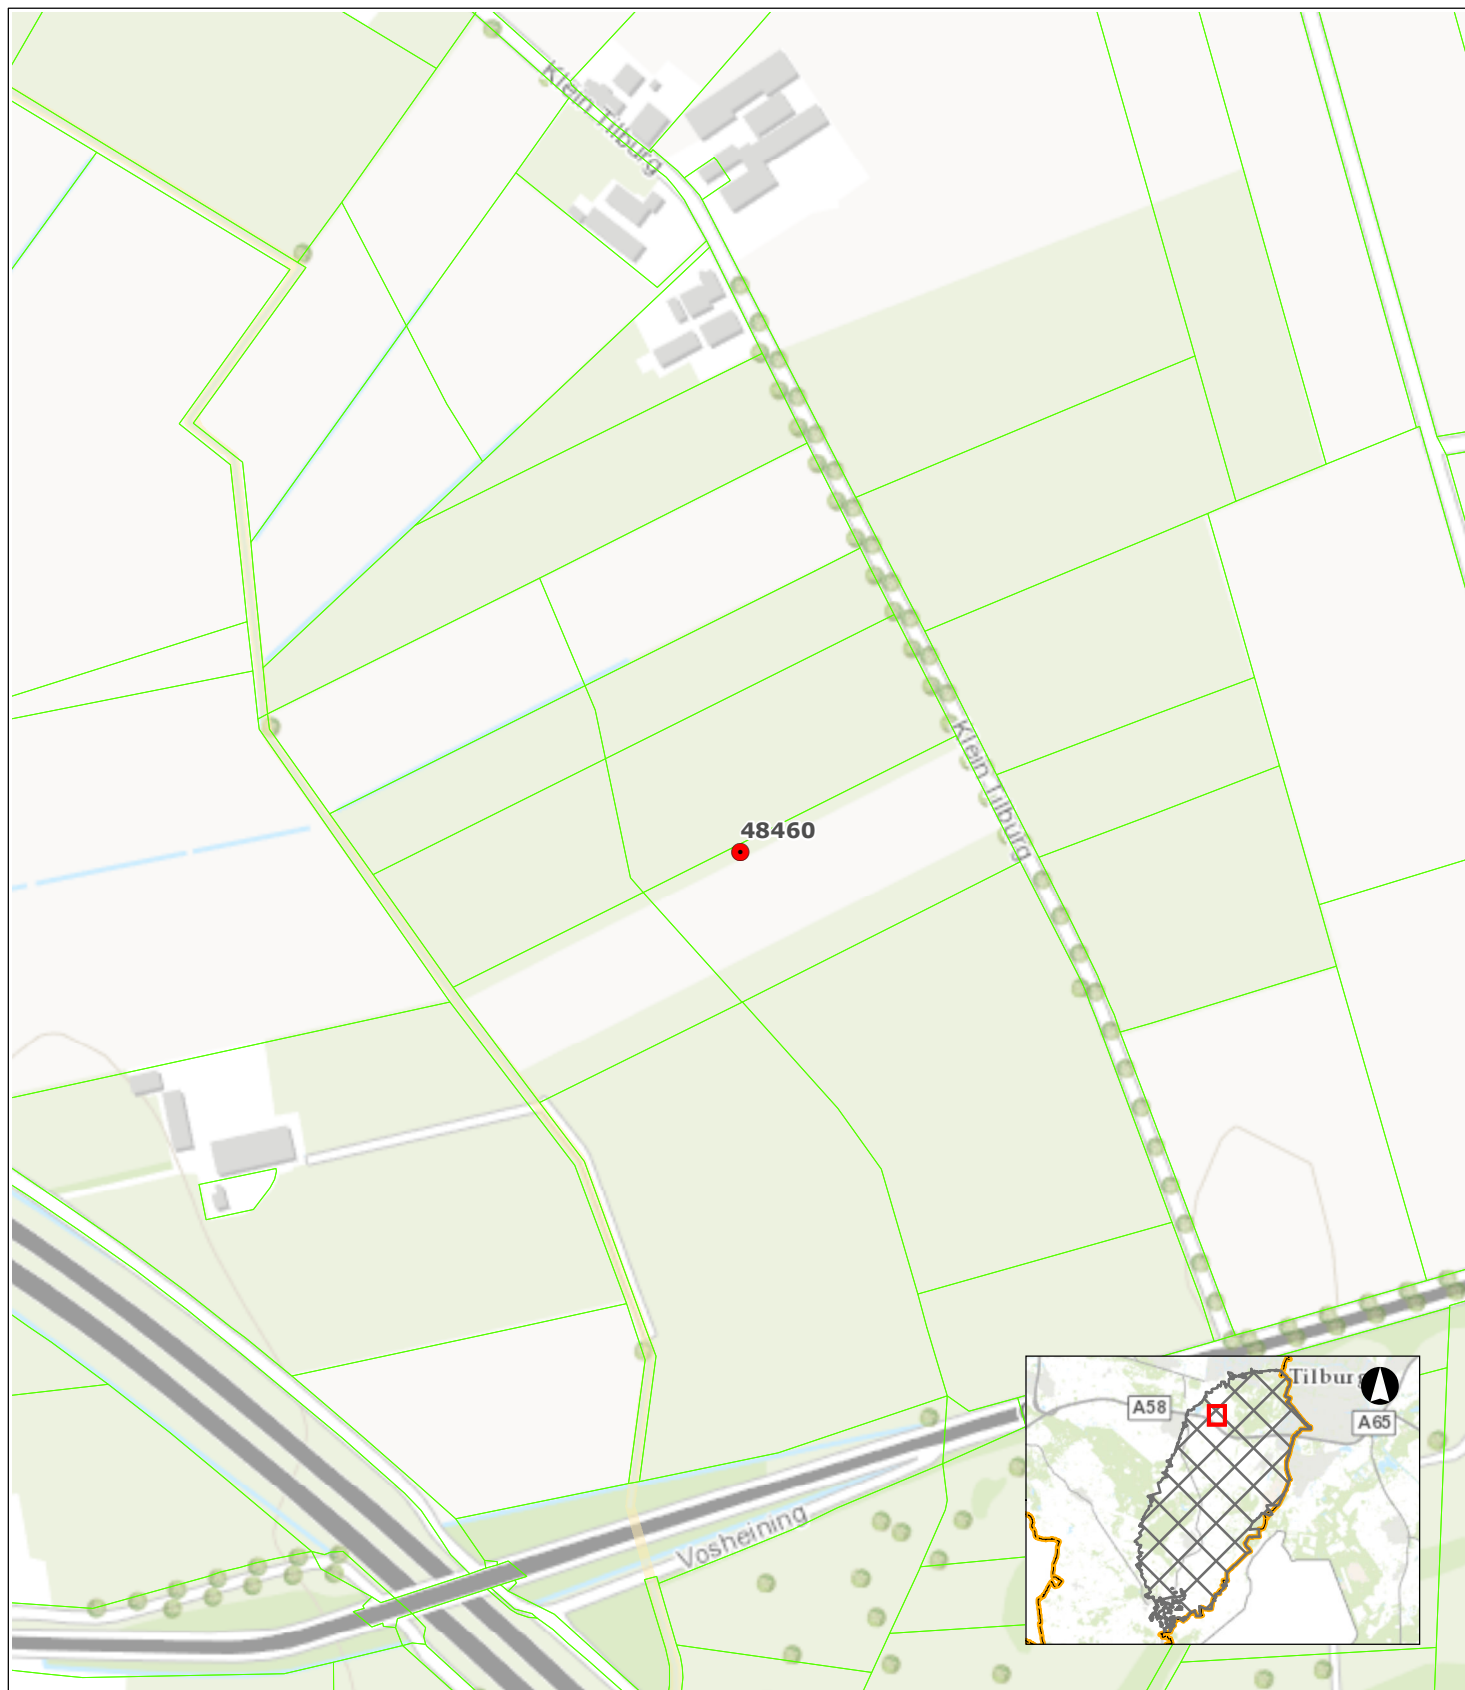

- Grondwaterput met putnummer
- Perceelsgrenzen
- Beschermd gebied waterhuishouding
- Beperkt beschermd gebied
- Attentiegebied
- ▨ Invloedsgebied Natura2000

Kenmerken v/d vergunning:

Registratienummer: 21240

Coördinaten put:

X 126728

Y 395814



Projectomschrijving
Watervergunning grondwater-
onttrekking berekening
Opdrachtgever
Afd. Vergunningen
Opdrachtnemer
Afd. Kennis & Advies
Tekeningnummer
21240 - 48460

Formaat Schaal Datum
A4 1:5.000 5-2-2016