
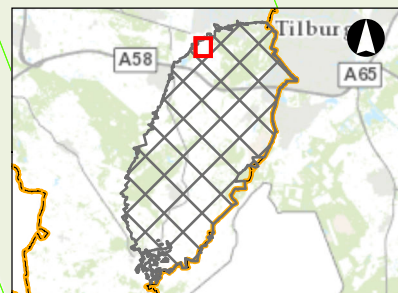


# Tekening bij Watervergunning grondwateronttrekking beregening

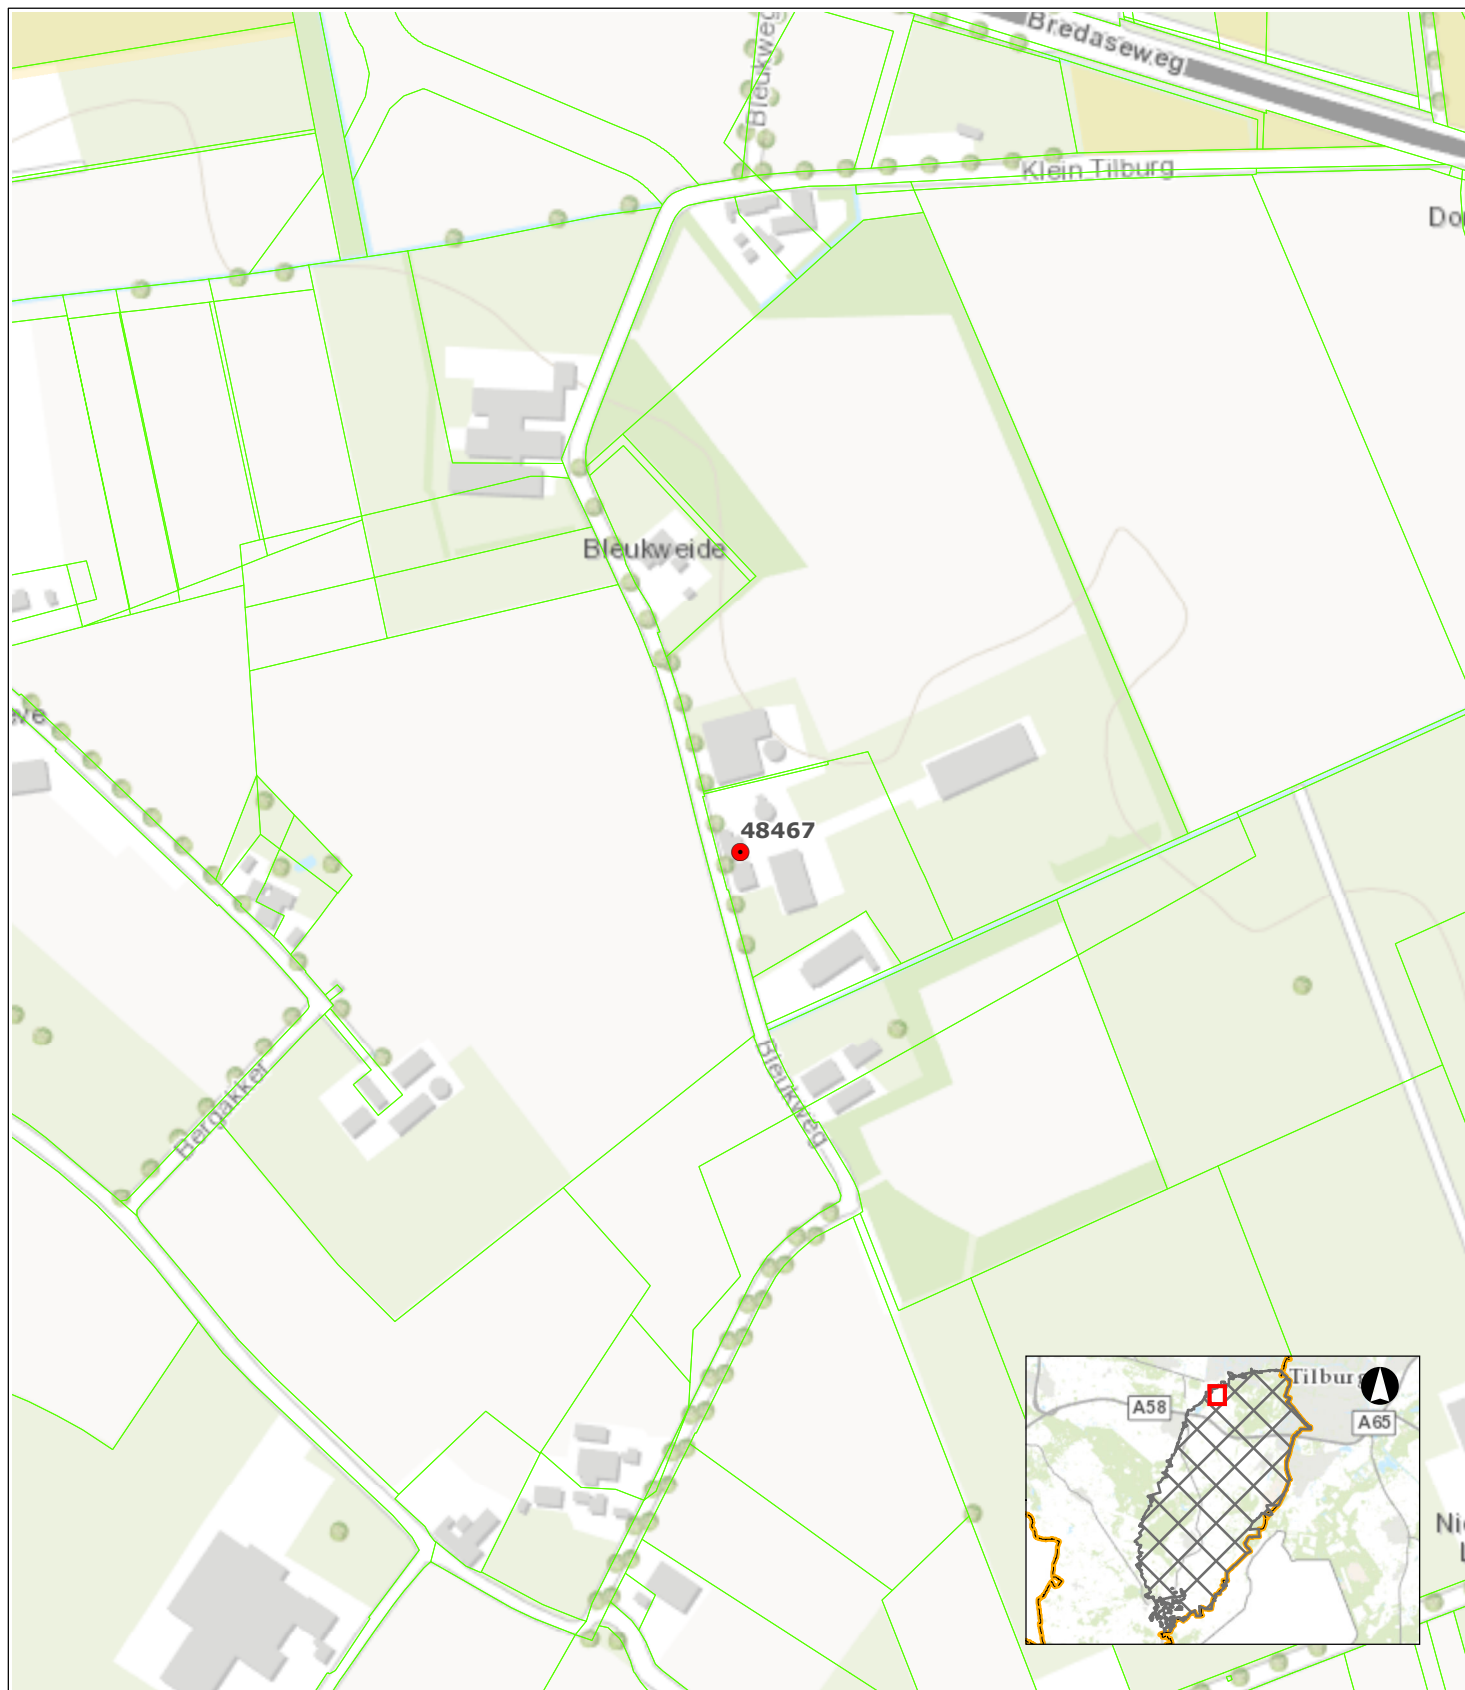

● Grondwaterput met putnummer

Perceelsgrenzen

Beschermd gebied waterhuishouding

Beperkt beschermd gebied

Attentiegebied

Invloedsgebied Natura2000

## Kenmerken v/d vergunning:

Registratienummer: 21244

Coördinaten put:

X 126761

Y 397043



Projectomschrijving  
Watervergunning grondwater-  
onttrekking beregening

Opdrachtgever

Afd. Vergunningen

Opdrachtnemer

Afd. Kennis & Advies

Tekeningnummer

21244 - 48467

Formaat  
A4

Schaal  
1:5.000

Datum  
5-2-2016