
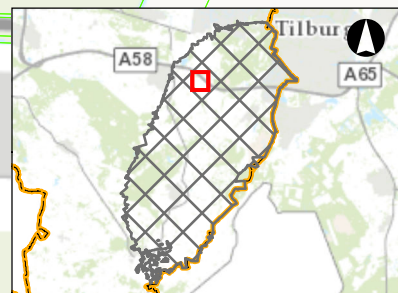


Tekening bij Watervergunning grondwateronttrekking berekening

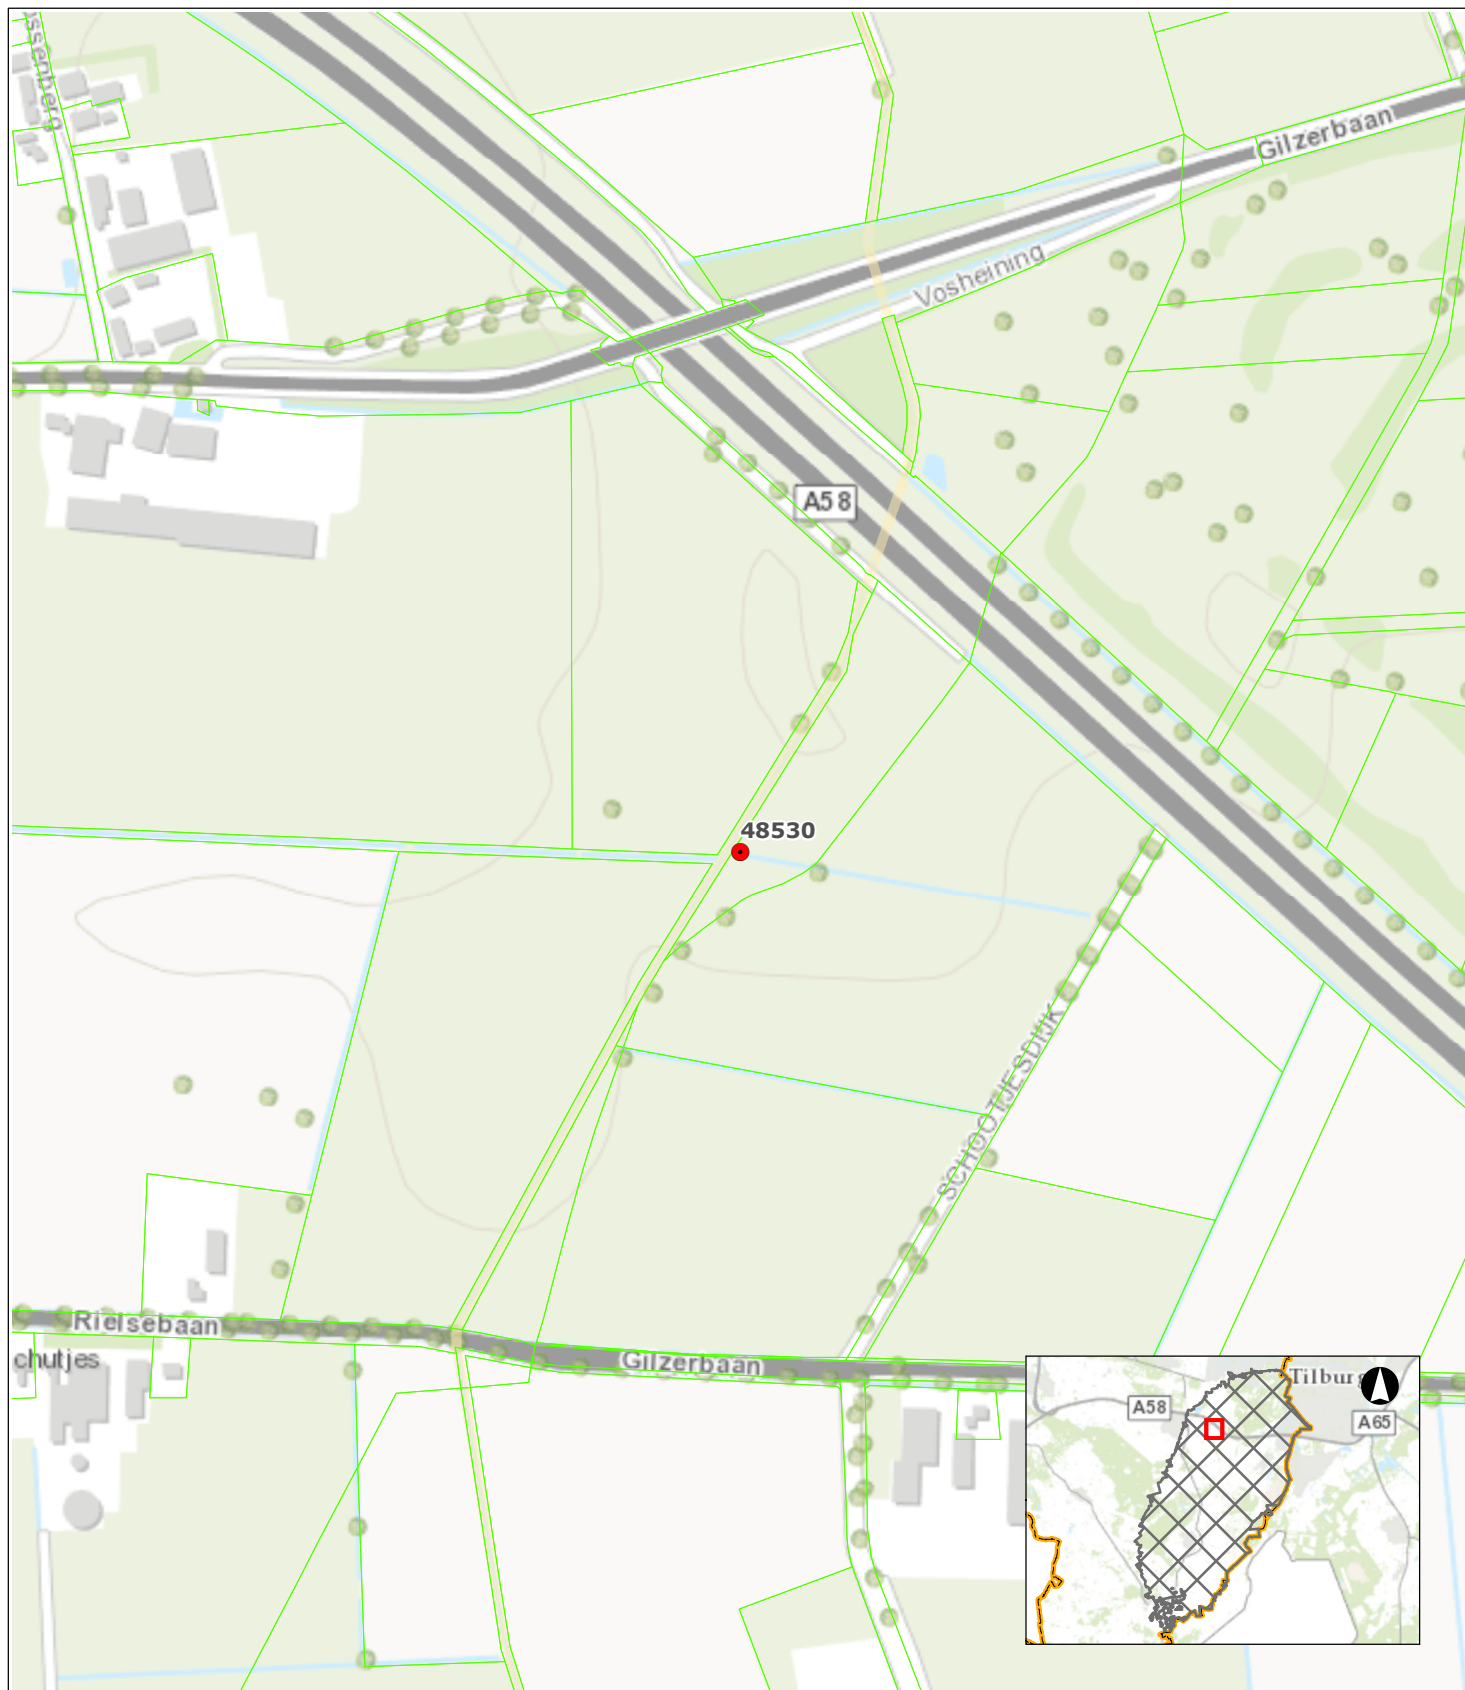

● Grondwaterput met putnummer

Perceelsgrenzen

Beschermd gebied waterhuishouding

Beperkt beschermd gebied

Attentiegebied

Invloedsgebied Natura2000

Kenmerken v/d vergunning:

Registratienummer: 21305

Coördinaten put:

X 126571

Y 394980



Projectomschrijving
Watervergunning grondwater-
onttrekking berekening

Opdrachtgever
Afd. Vergunningen

Opdrachtnemer
Afd. Kennis & Advies

Tekeningnummer
21305 - 48530

Formaat
A4

Schaal
1:5.000

Datum
5-2-2016