


Tekening bij Watervergunning grondwateronttrekking beregening

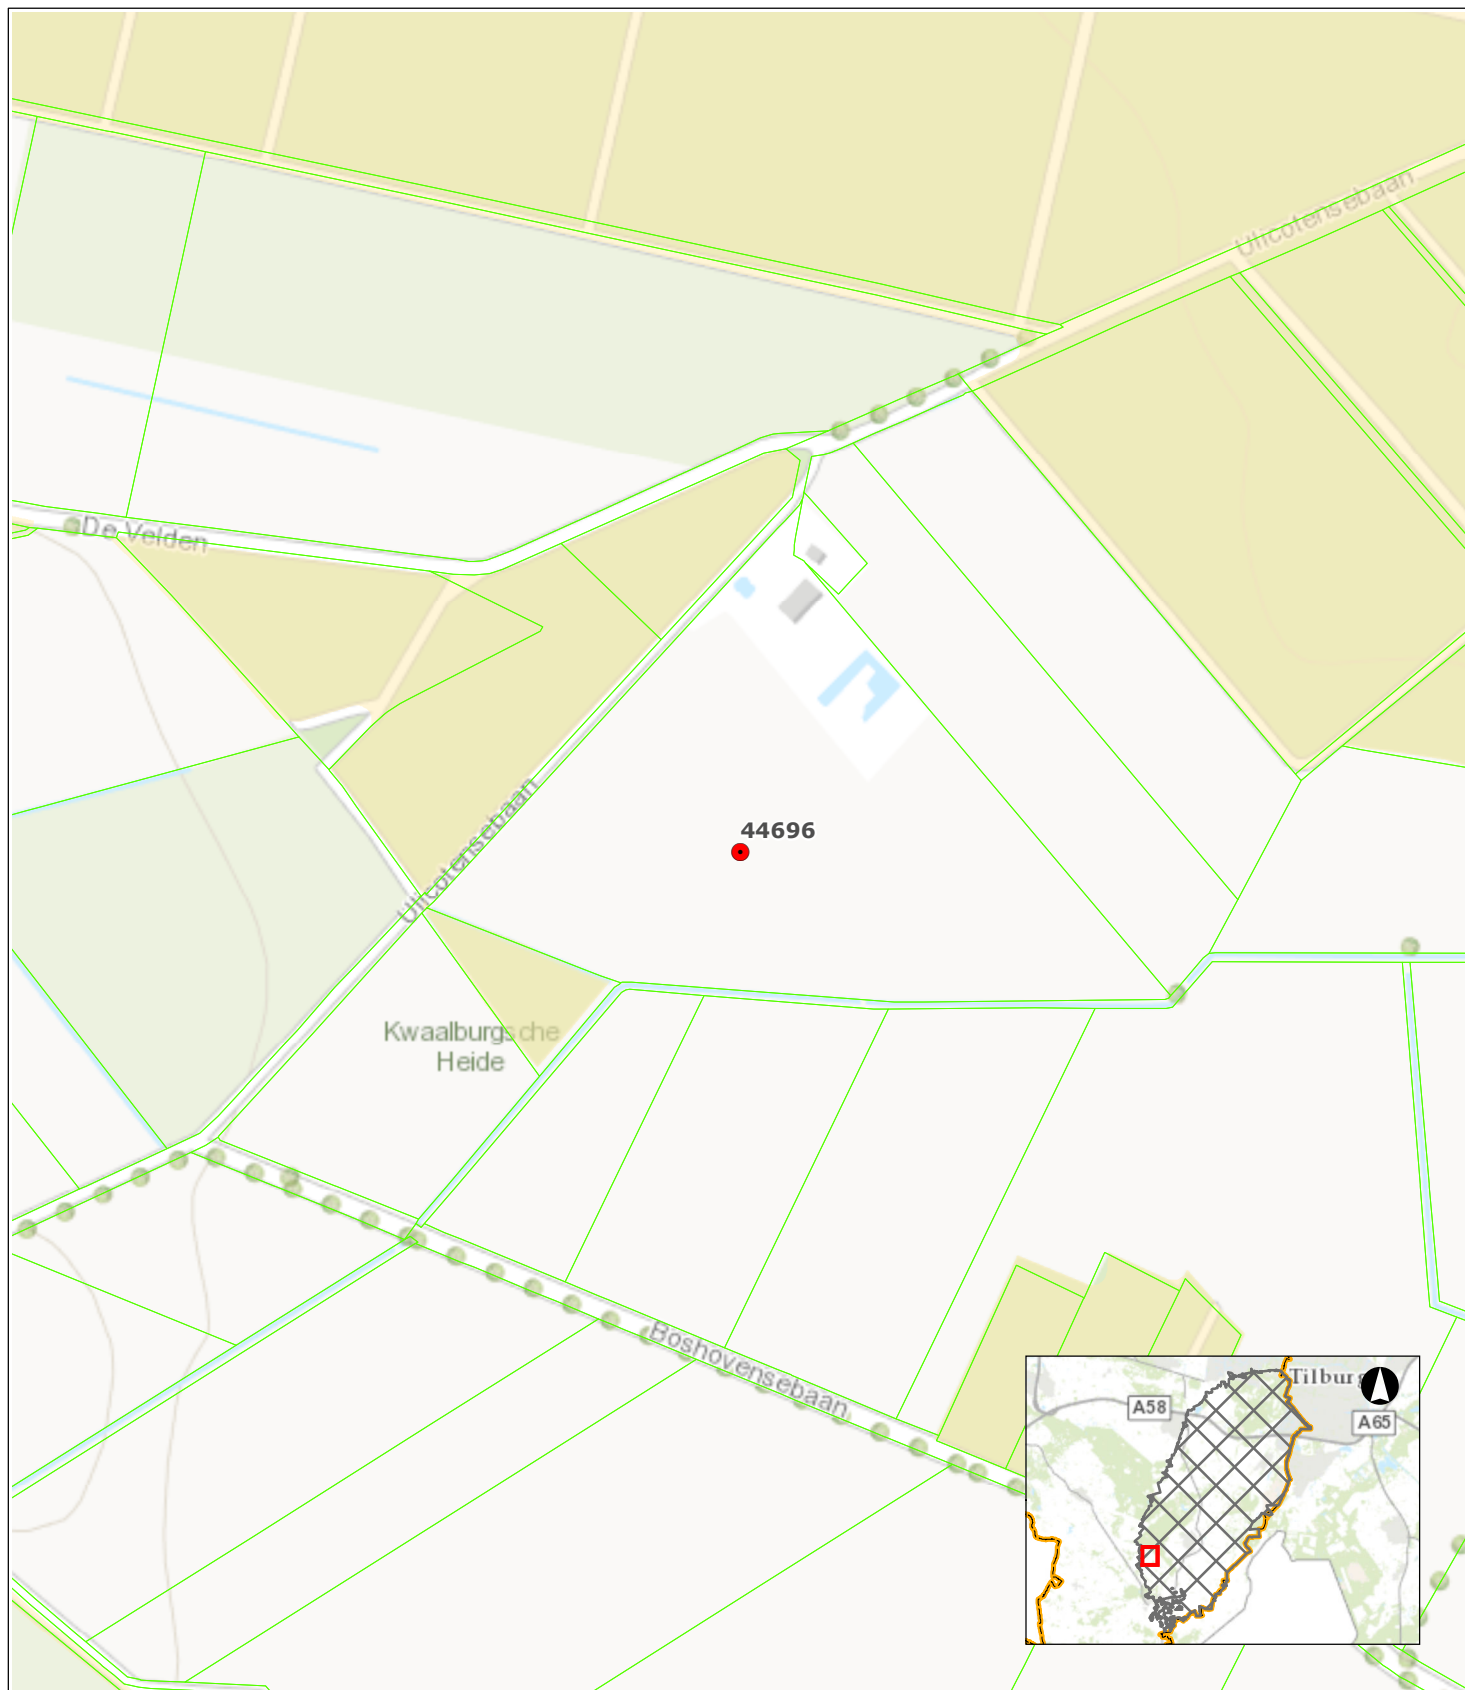

- Grondwaterput met putnummer
- Perceelsgrenzen
- Beschermd gebied waterhuishouding
- Beperkt beschermd gebied
- Attentiegebied
- Invloedsgebied Natura2000

Kenmerken v/d vergunning:

Registratienummer: 22986

Coördinaten put:

X 122651

Y 387221



Projectomschrijving
Watervergunning grondwater-
onttrekking beregening
Opdrachtgever
Afd. Vergunningen
Opdrachtnemer
Afd. Kennis & Advies
Tekeningnummer
22986 - 44696

Formaat	Schaal	Datum
A4	1:5.000	5-2-2016