
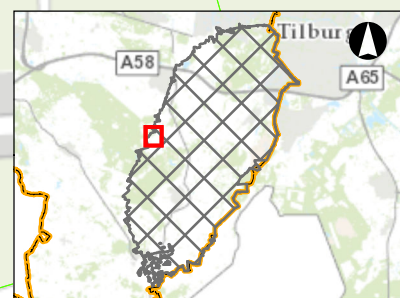


# Tekening bij Watervergunning grondwateronttrekking berekening

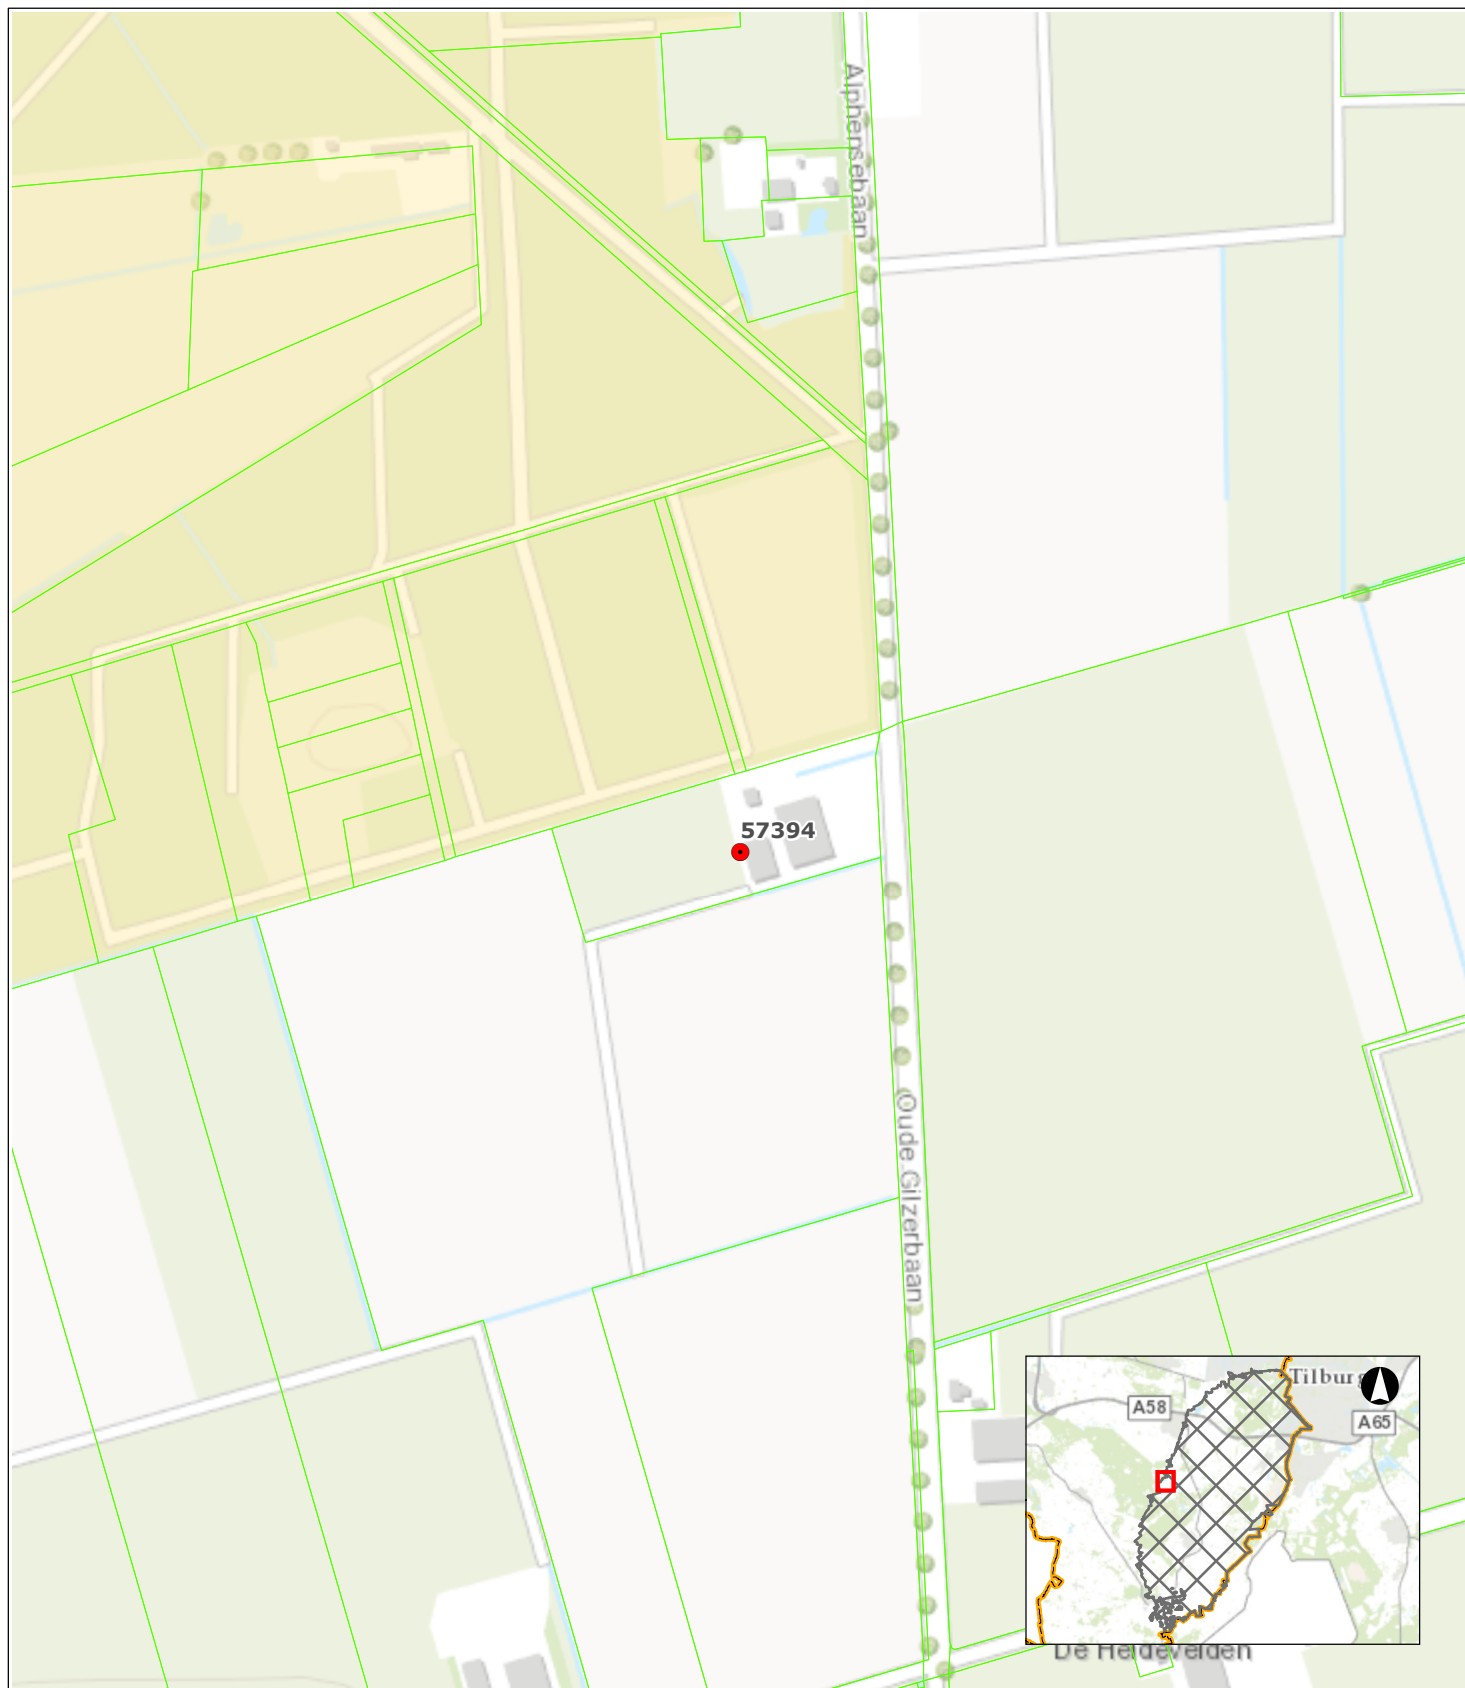

● Grondwaterput met putnummer

Perceelsgrenzen

Beschermd gebied waterhuishouding

Beperkt beschermd gebied

Attentiegebied

Invloedsgebied Natura2000

## Kenmerken v/d vergunning:

Registratienummer: 33500

Coördinaten put:

X 123613

Y 391780



Projectomschrijving  
Watervergunning grondwater-  
onttrekking berekening

Opdrachtgever

Afd. Vergunningen

Opdrachtnemer

Afd. Kennis & Advies

Tekeningnummer

33500 - 57394

Formaat  
A4

Schaal  
1:5.000

Datum  
5-2-2016