

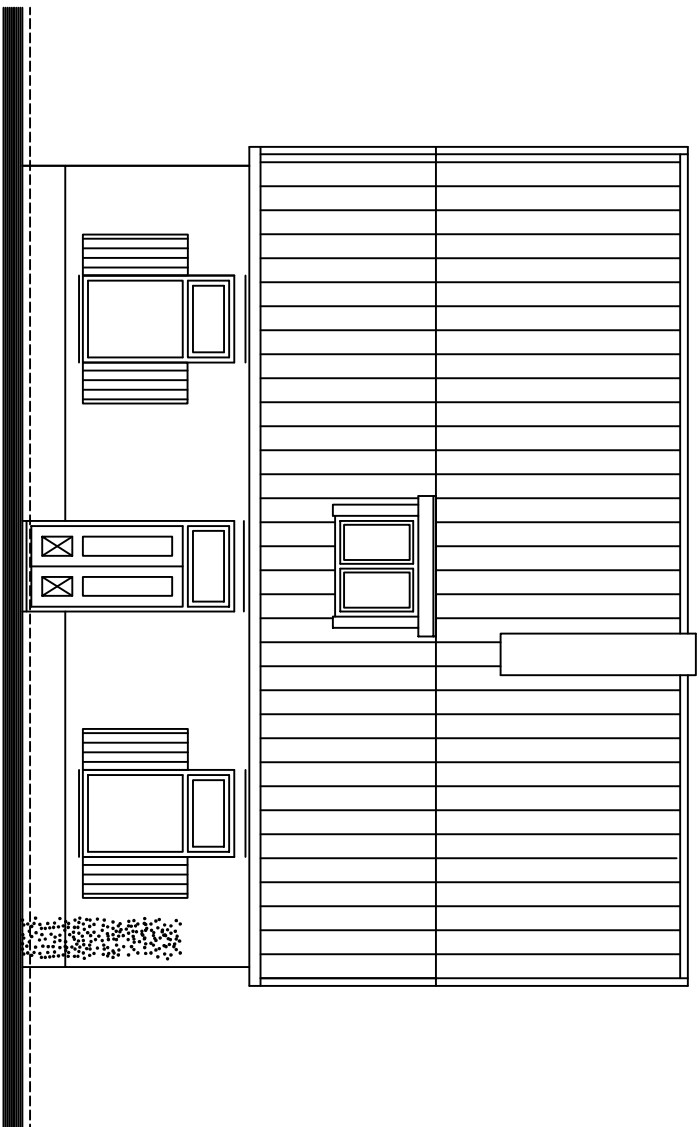


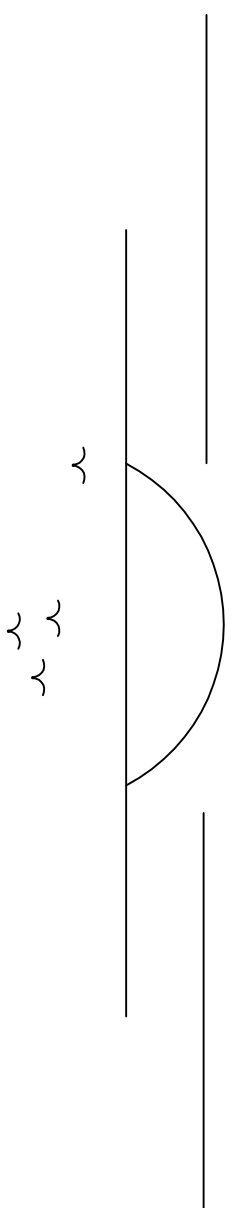

bestaande linkerzijgevel

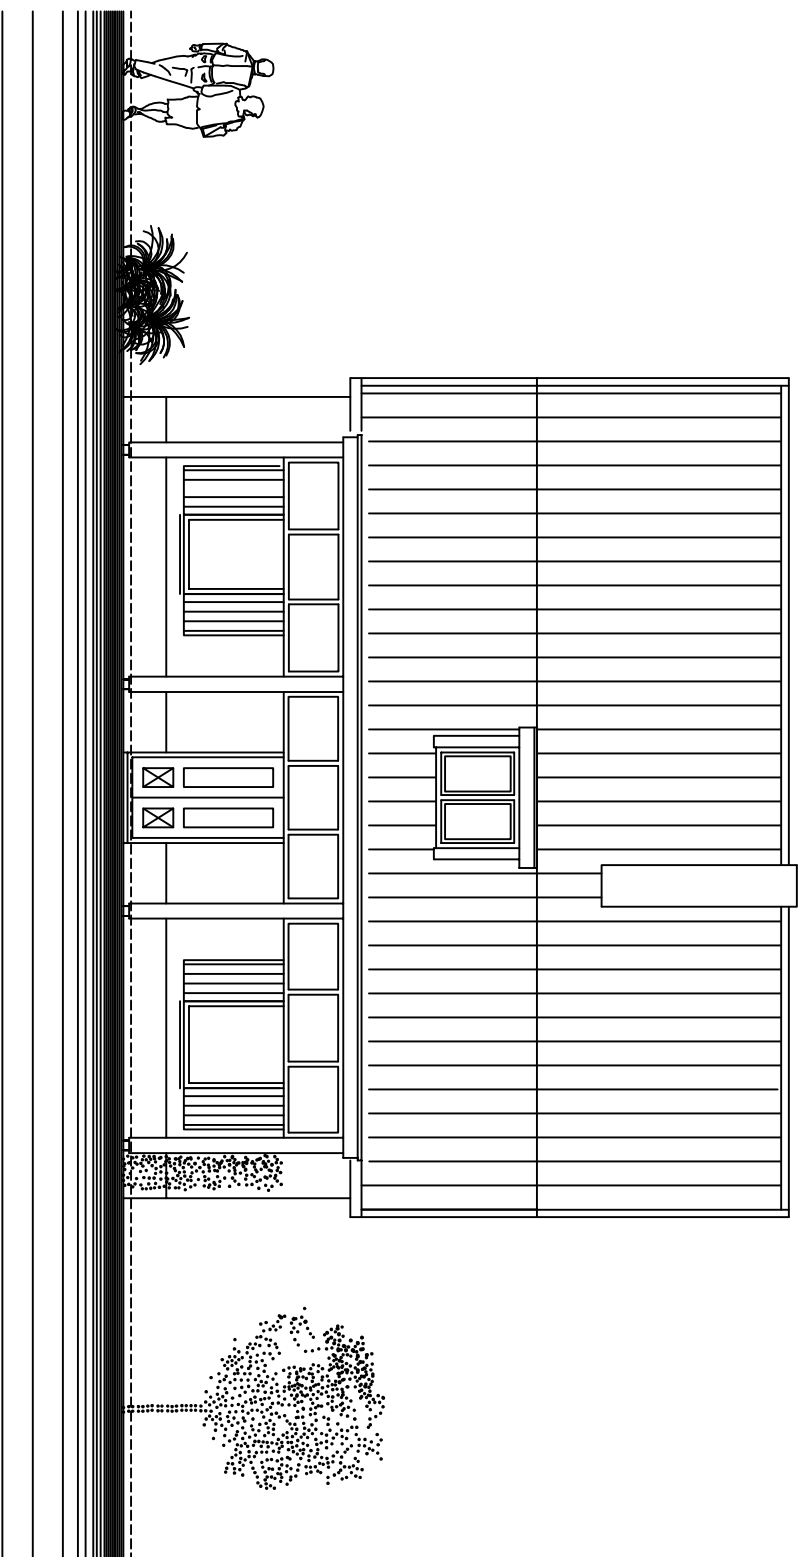

gewijzigde linkerzijgevel