



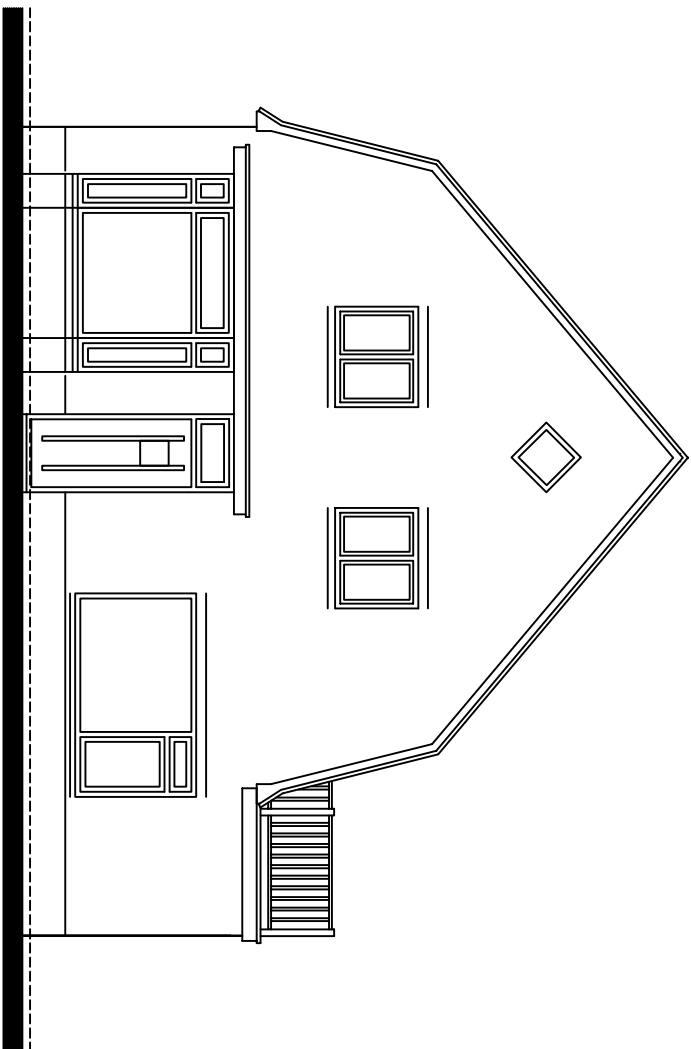

bestaande voorgevel

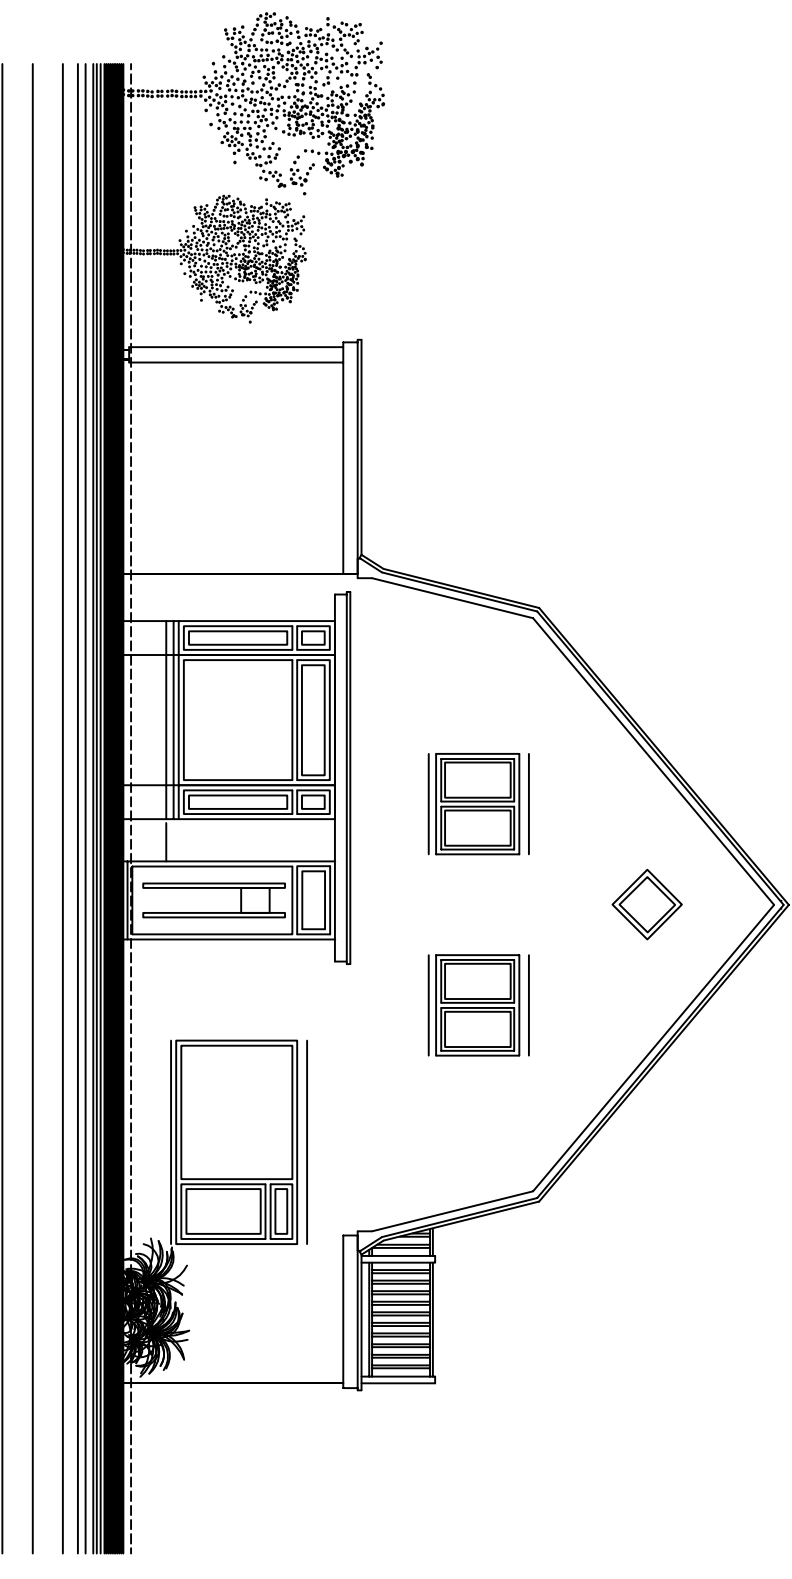

gewijzigde voorgevel