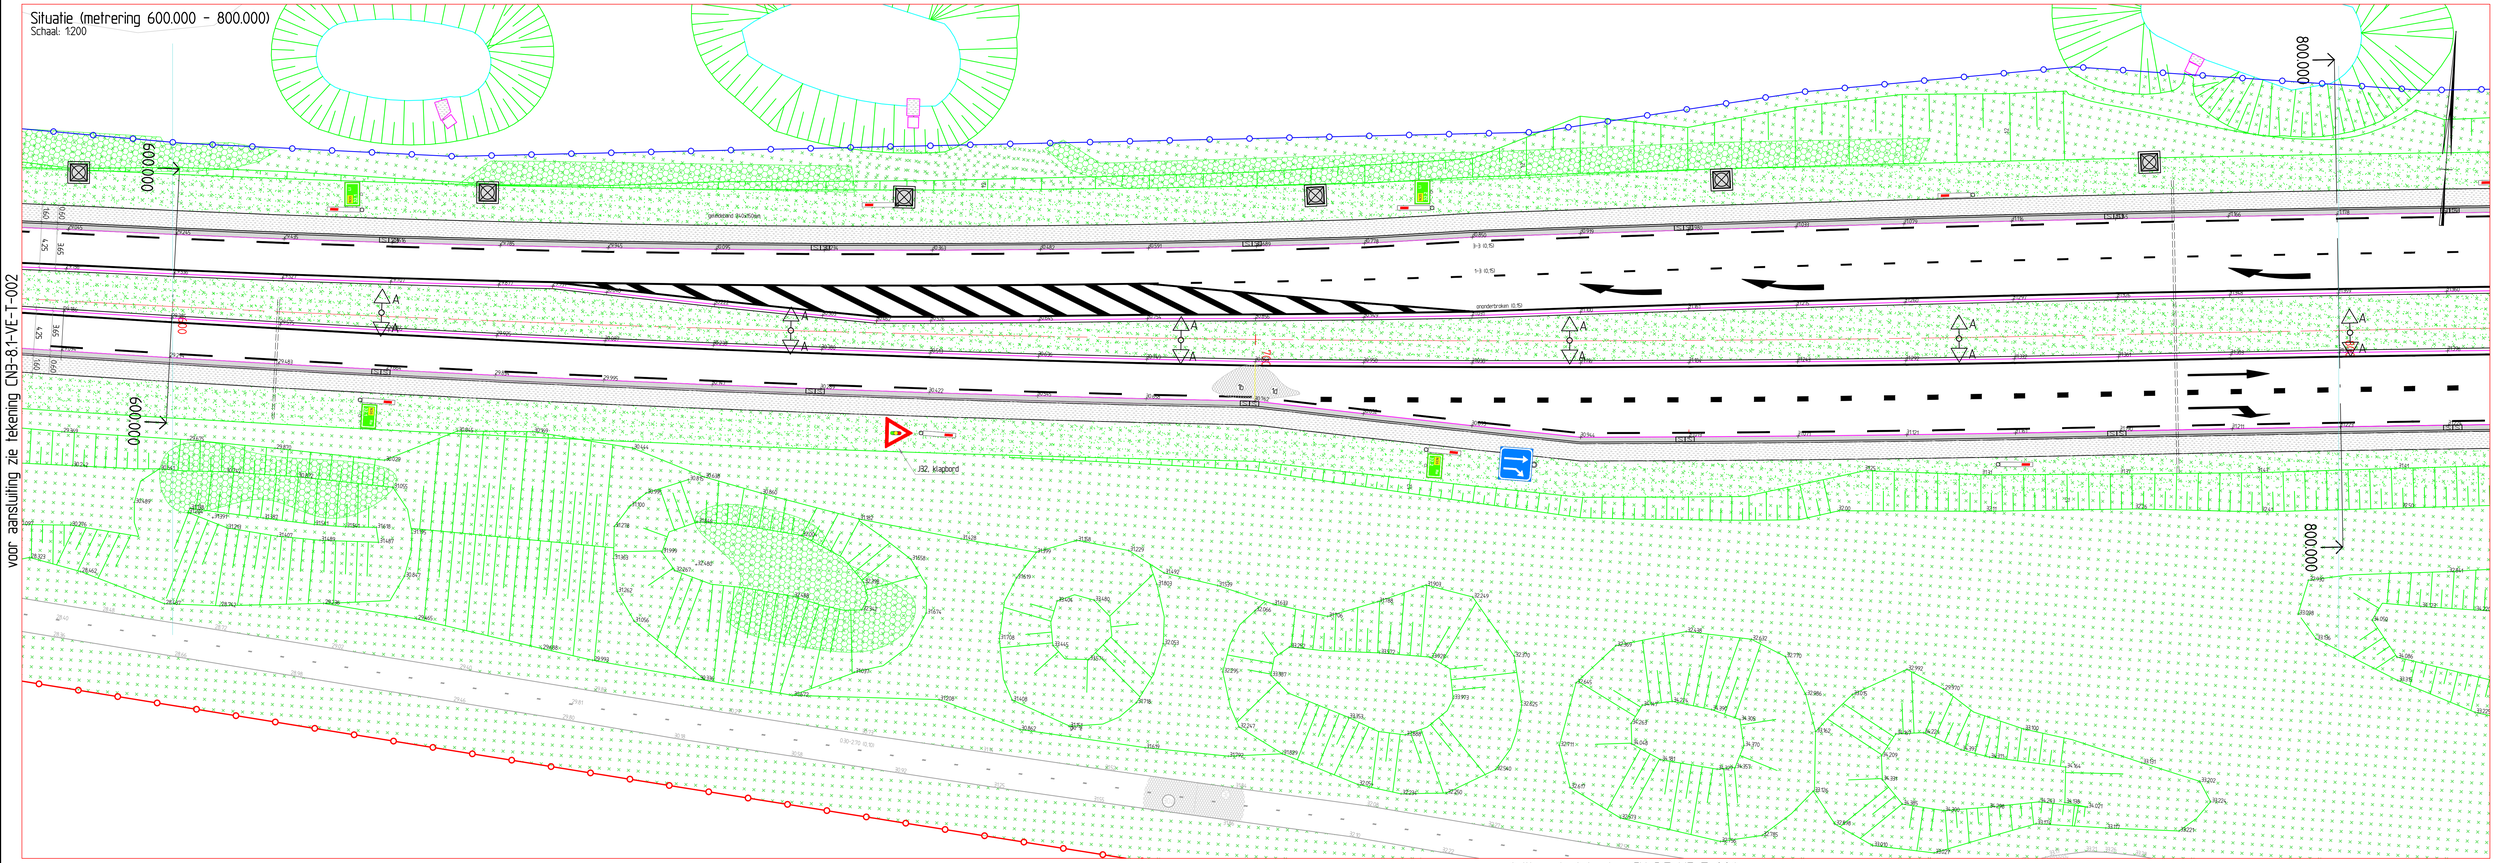

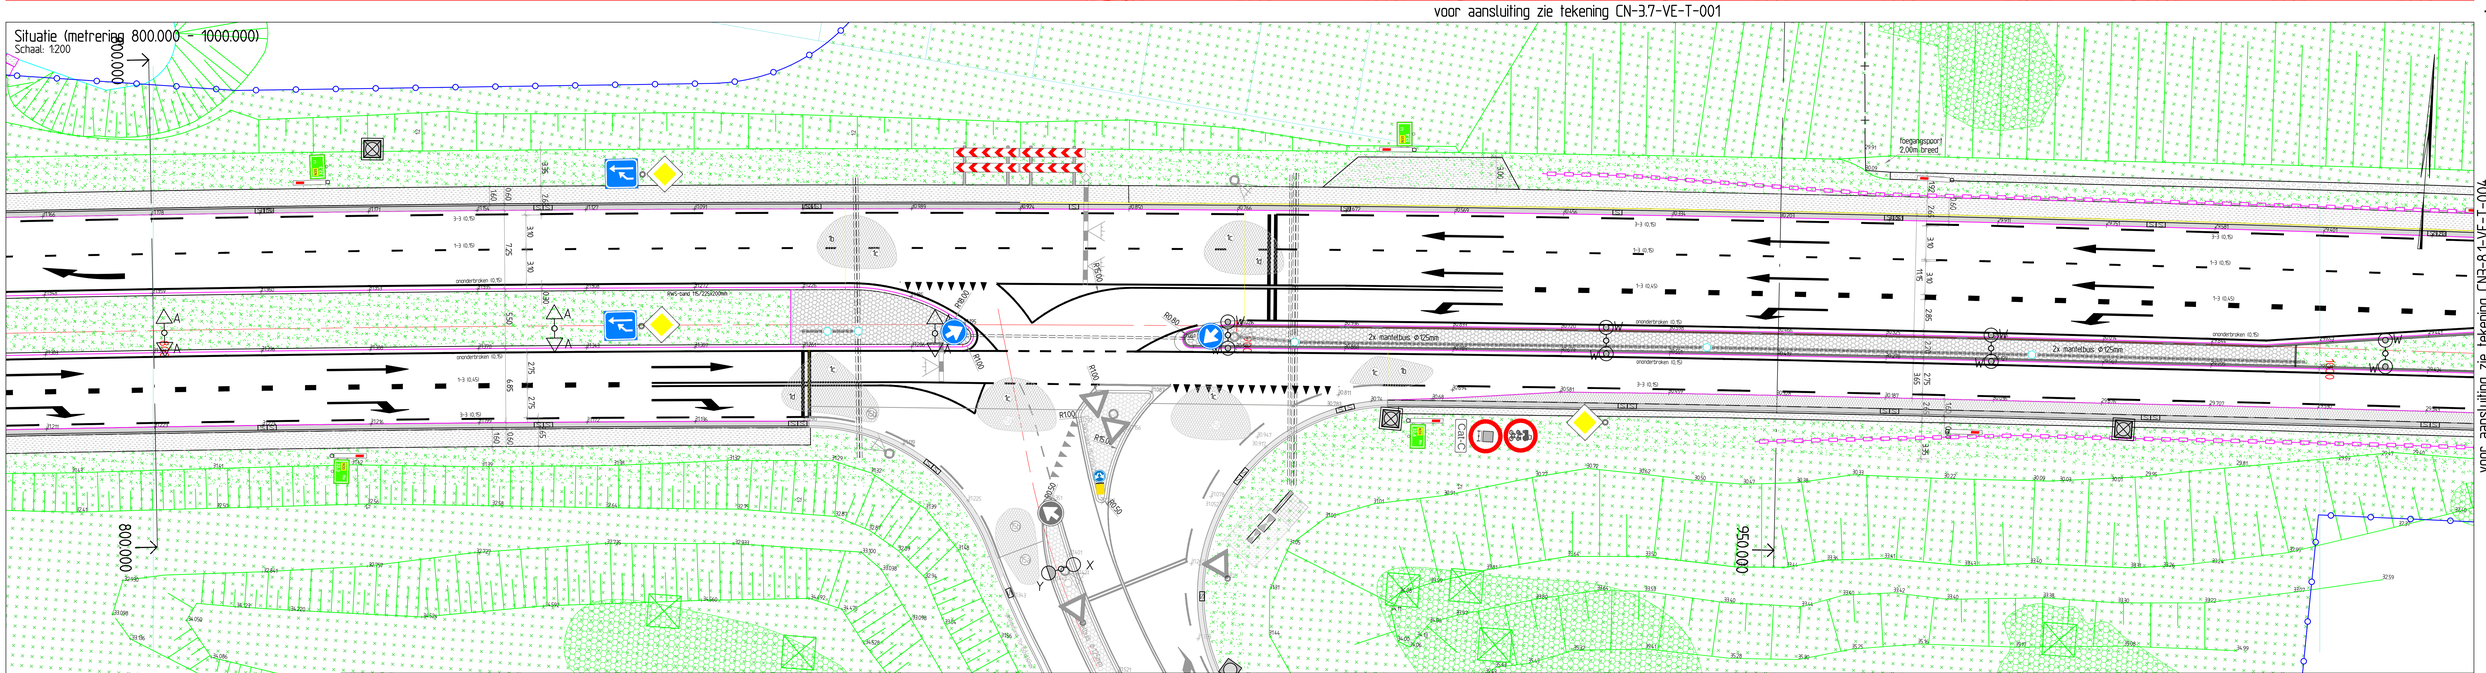

Algemeen

- Werkgrens
- bestaande situatie
- rand asfaltverharding
- materiaalscheiding
- 1+1.5+1 hoogte in m tov NAP

maten in meters tenzij anders vermeld

voor verhardingsdetails zie tekeningen
- CN3-8.1-VE-T-060
- CN-8.2-VE-T-060

voor riolering zie tekeningen
- CN3-10.3-RI-T-001

Verharding

- RWS-band 115/225x200mm
- geleideband 70/150x150x1000mm
- opsluitband 100x200x1000mm
- asfaltverharding (zie detailtekeningen)
- grasbetontegels 400x600x120mm
- betonstraatstenen, kf halfsteensverband
- crelexprint middengeleider heidepaars opsluiting dmv opsluitband 100x200mm

Markering

- onondertroken kantstreep, breed 0.20m
- onondertroken kantstreep, breed 0.15m
- onondertroken kantstreep, breed 0.10m
- onderbroken 1-1 deelstreep, breed 0.15m
- onderbroken 1-1 deelstreep, breed 0.10m
- onderbroken 1-3 deelstreep, breed 0.10m
- onderbroken 1-3 deelstreep, breed 0.15m
- onderbroken 1-3 deelstreep, breed 0.30m
- onderbroken 1-3 deelstreep, breed 0.45m
- onderbroken 30-270 deelstreep, breed 0.10m
- onderbroken 3-3 kantstreep, breed 0.15m
- dubbele stopstreep, breed 3x0.30m
- enkele stopstreep, breed 0.20m
- driehoeksmarkering 0.50x0.70m
- driehoeksmarkering 0.50x0.50m
- driehoeksmarkering 0.40x0.30m

Waterhuishouding

- 2x straatkolk in asfaltgoot langs RW35 450x450mm
- straatkolk / trottoirkolk
- putrand; zie rioleringstekening
- asfaltgoot en rijwielpadband 70/150x130mm, totale breedte 0.60m, incl. straatkolken 450x450 zie detail CN3-8.1-WH-T-060

In asfaltgoot RW35 per locatie een dubbele kolk 450x450mm, in asfaltgoot Grolestraat per locatie een enkele kolk 450x450mm.

Inrichting

- stepbarrier
- halve stepbarrier, tegen wand
- geleiderail, breedte 80cm
- geleiderail breedte 60cm
- MTM portalen
- L-wand, voorzien van schanskorf
- draadmathekwerk, zie CN3-9.1-GW-T-001 en -002
- grofmazig raster, 1.20m hoogg
- mantelbus

Groenvoorzieningen ter indicatie

- heidestraat grasland met heide; toplaag van schraal zand 0.30 tot 0.50m
- kleirdichting; 0.20m klei met toplaag van schraal zand 0.10m
- hagen; toplaag van 0.70 tot 1.00m teelaarde
- bosplantsoen en struiken; toplaag van 0.40m teelaarde
- planthaakjes; planthaak afmetingen 3.00x3.00m gevuld met teelgrond

Bebording

- fietspaal
- buispaal
- kunststofpaal
- vri

Lichtmasten

typen lichtmasten, zie CN-7.5-WM-T-001 / 005
verschillende lichtmast symbolen; A t/m Z

Rijkswaterstaat
Ministerie van Infrastructuur en Milieu

dienst

Combiplan Nijverdal
SW 2x1 + kruipstrook
Traject 1
Situatie
Rijksweg 35 westelijk van de weglunnel
600.00 - 1000.00

bureau uitbesteding: Ieotenbrinke

getekend	R. Jansen	27-11-2015	projectcode BDX 7889
gecontroleerd	M. Meijers	27-11-2015	dossiercode
uitgegeven	H. Bouwman	27-11-2015	dienstcode

akk. RWS
datum
behoort bij
nr. 34 bladen, blader. 2
tekening
format A0
schaal 1:200
status As - Built
versie 16.0
reg.nr. CN3-8.1-VE-T-003