


Bijlage 6 Kaart en tabel met ligging van te dempen en nieuw te graven sloten, duikers en inlaten.

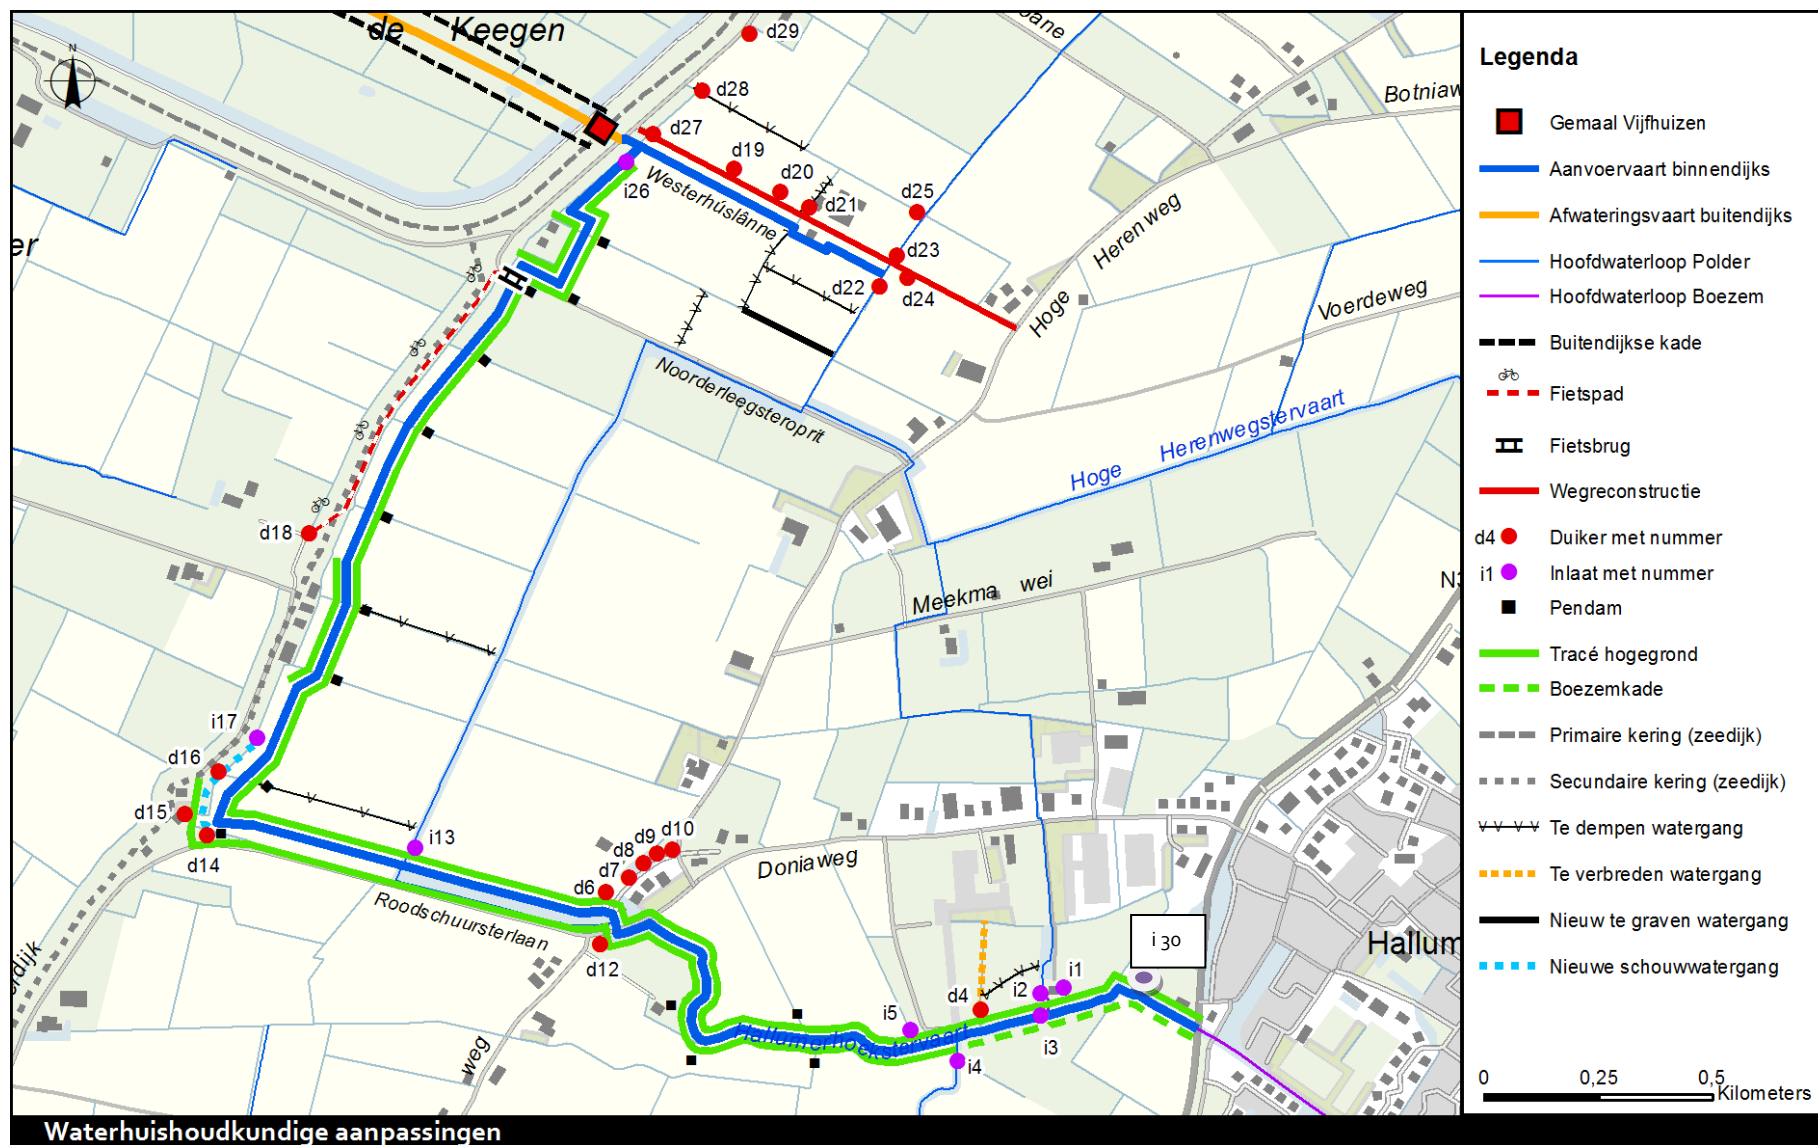

Vervolg bijlage 6

Tabel met te handhaven en aan te leggen duikers en inlaten

code	type	omschrijving	diameter	opmerking	
i1	Inlaat	vernieuwen	rond 500 mm	afsluitbaar	
i2	Inlaat	handhaven	rond 900 mm	afsluitbaar	
i3	Inlaat	verwijderen	dam met inlaat en duiker	afsluitbaar	
i4	Inlaat	vernieuwen	dam met inlaat en duiker	afsluitbaar	
d4	duiker	nieuwe	rond 400 mm pvc		
i5	Inlaat	handhaven		afsluitbaar	
d6	duiker	nieuwe	rond 315 mm pvc		
d7	duiker	verwijderen	dam met duiker		
d8	duiker	nieuwe	rond 400 mm pvc	op hoogte	
d9	duiker	nieuwe	rond 400 mm pvc	op hoogte	
d10	duiker	nieuwe	rond 315 mm pvc		
d11	duiker	verwijderen	duiker in dam		
d12	duiker	verwijderen	duiker in dam		
i13	Inlaat	nieuwe	zie paragraaf 3.1.5	afsluitbaar	
d14	duiker	nieuwe	rond 315 mm pvc		
d15	duiker	nieuwe	rond 315 mm pvc		
d16	duiker	nieuwe	rond 315 mm pvc		
i17	Inlaat	nieuwe	rond 250 mm pvc	afsluitbaar	
d18	duiker	nieuwe	rond 160 mm pvc		
d19	duiker	nieuwe	rond 400 mm pvc		
d20	duiker	handhaven	rond 400 mm pvc		
d21	duiker	nieuwe	rond 400 mm pvc		
d22	duiker	nieuwe	rond 315 mm pvc		
d23	duiker	nieuwe	KDU 2341 zie paragraaf 3.1.10		
d24	duiker	nieuwe	rond 315 mm pvc		
d25	duiker	nieuwe	rond 400 mm pvc		
i26	Inlaat	nieuwe	zie paragraaf 3.1.5	afsluitbaar	in damwand
d27	duiker	nieuwe	Rond 400 mm pvc		
d28	duiker	nieuwe	Rond 400 mm pvc		
d29	Duiker	nieuwe	Rond 400 mm pvc		
i30	inlaat	vernieuwen	dam met inlaat en duiker	afsluitbaar	