


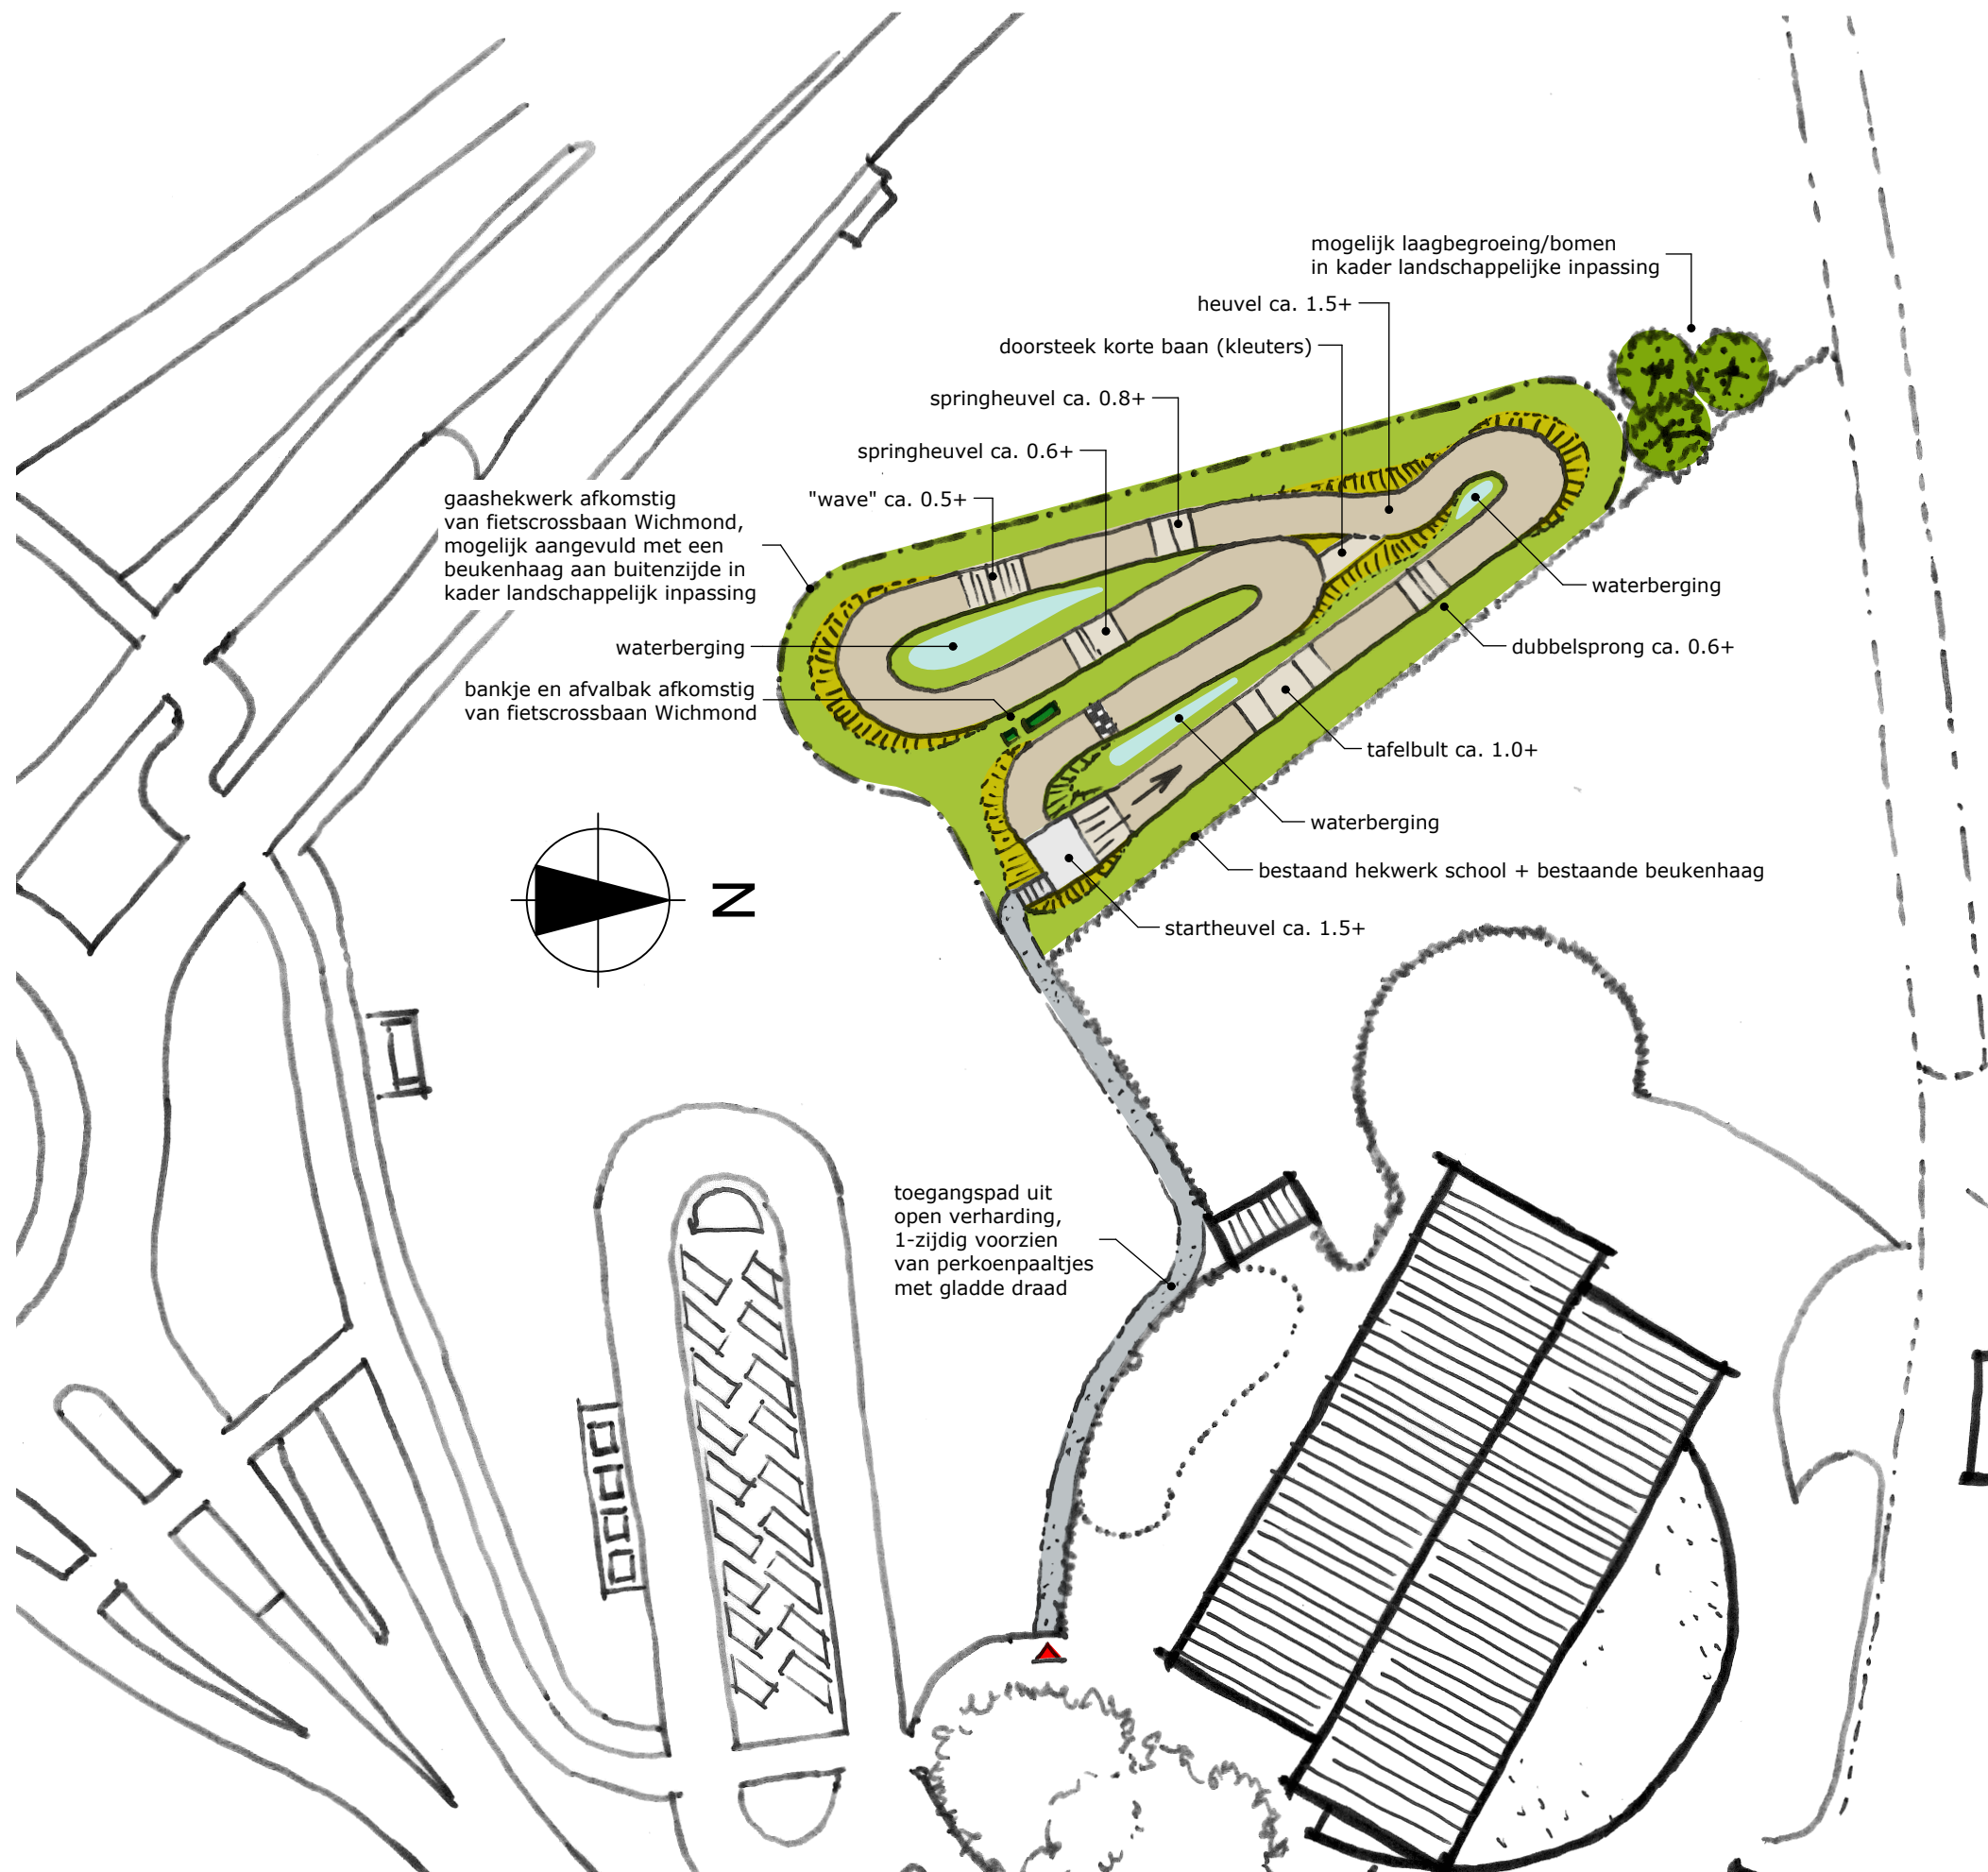

NADERE OMSCHRIJVING UITVOERING

Verkeersveiligheid

De toegang/inrit tot het fietscrossbaantje is beoogd direct naast de bestaande fietsenstalling van de Bredeschool zodat niet over de parkeerplaats zal worden gefietst (eigen wens en aanbeveling MR de Woordfof).

Daarnaast zal aan de zuid-oostzijde een deugdelijk hekwerk worden geplaatst om te voorkomen dat het fietscrossbaantje zou kunnen worden bereikt vanaf (het trottoir van) de rondweg. Als hekwerk is het ca. 88 meter lange ABC-hekwerk afkomstig van de fietscrossbaan uit Wichmond ter beschikking gesteld.

Grondwerk

Er zijn geen ontgravingen dieper als 30cm- maaiveld nodig. Om te komen tot een duurzame fietscrossbaan met voldoende afwatering zal grond worden opgebracht boven bestaand maaiveld bestaande uit (zo mogelijk schrale-) teelaarde en een eventuele top laag uit klei-houdend materiaal.

De startheuvel en verschillende (spring)heuvels zullen worden opgehoogd tot een hoogte volgens de tekening hiernaast.

Verhardingen

Er worden geen verhardingen toegepast m.u.v. een mogelijke open verharding als toegangspad vanaf het schoolplein. Hierbij valt te denken aan bijvoorbeeld gravel of "padvast".

Groenvoorziening

Tussen de buitenzijde van de baan en binnen het hekwerk kan het gras gehandhaafd blijven zodat deze "bufferzone" mogelijk kan worden meegenomen in het maaibeeld van de gemeente. De breedte van dit maaipad nader af te stemmen voor uitvoering. Aan de noordwestzijde kan mogelijk een lage begroeiing en/of enkele bomen gerealiseerd worden in het kader van landschappelijke inpassing. E.e.a. in nader overleg met de gemeente Bronckhorst.