




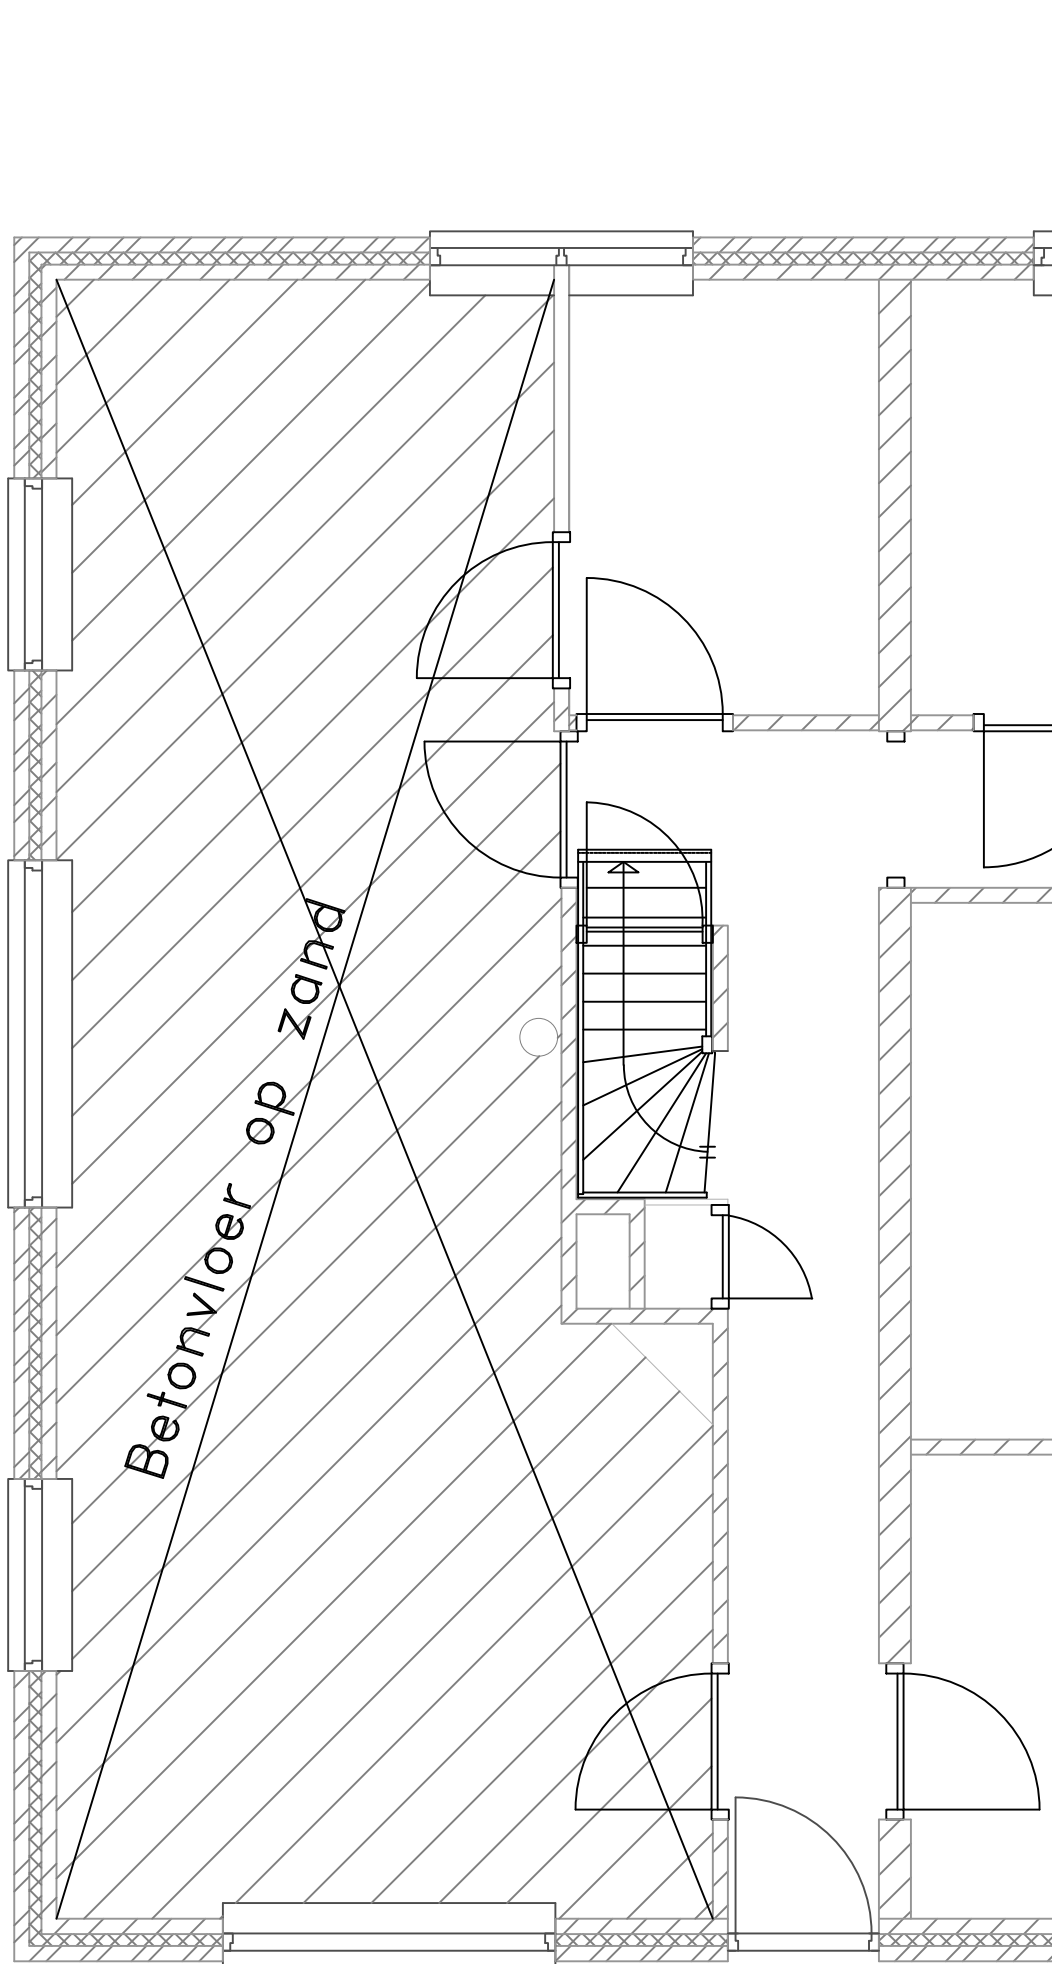


Nieuwe begane grondvloer

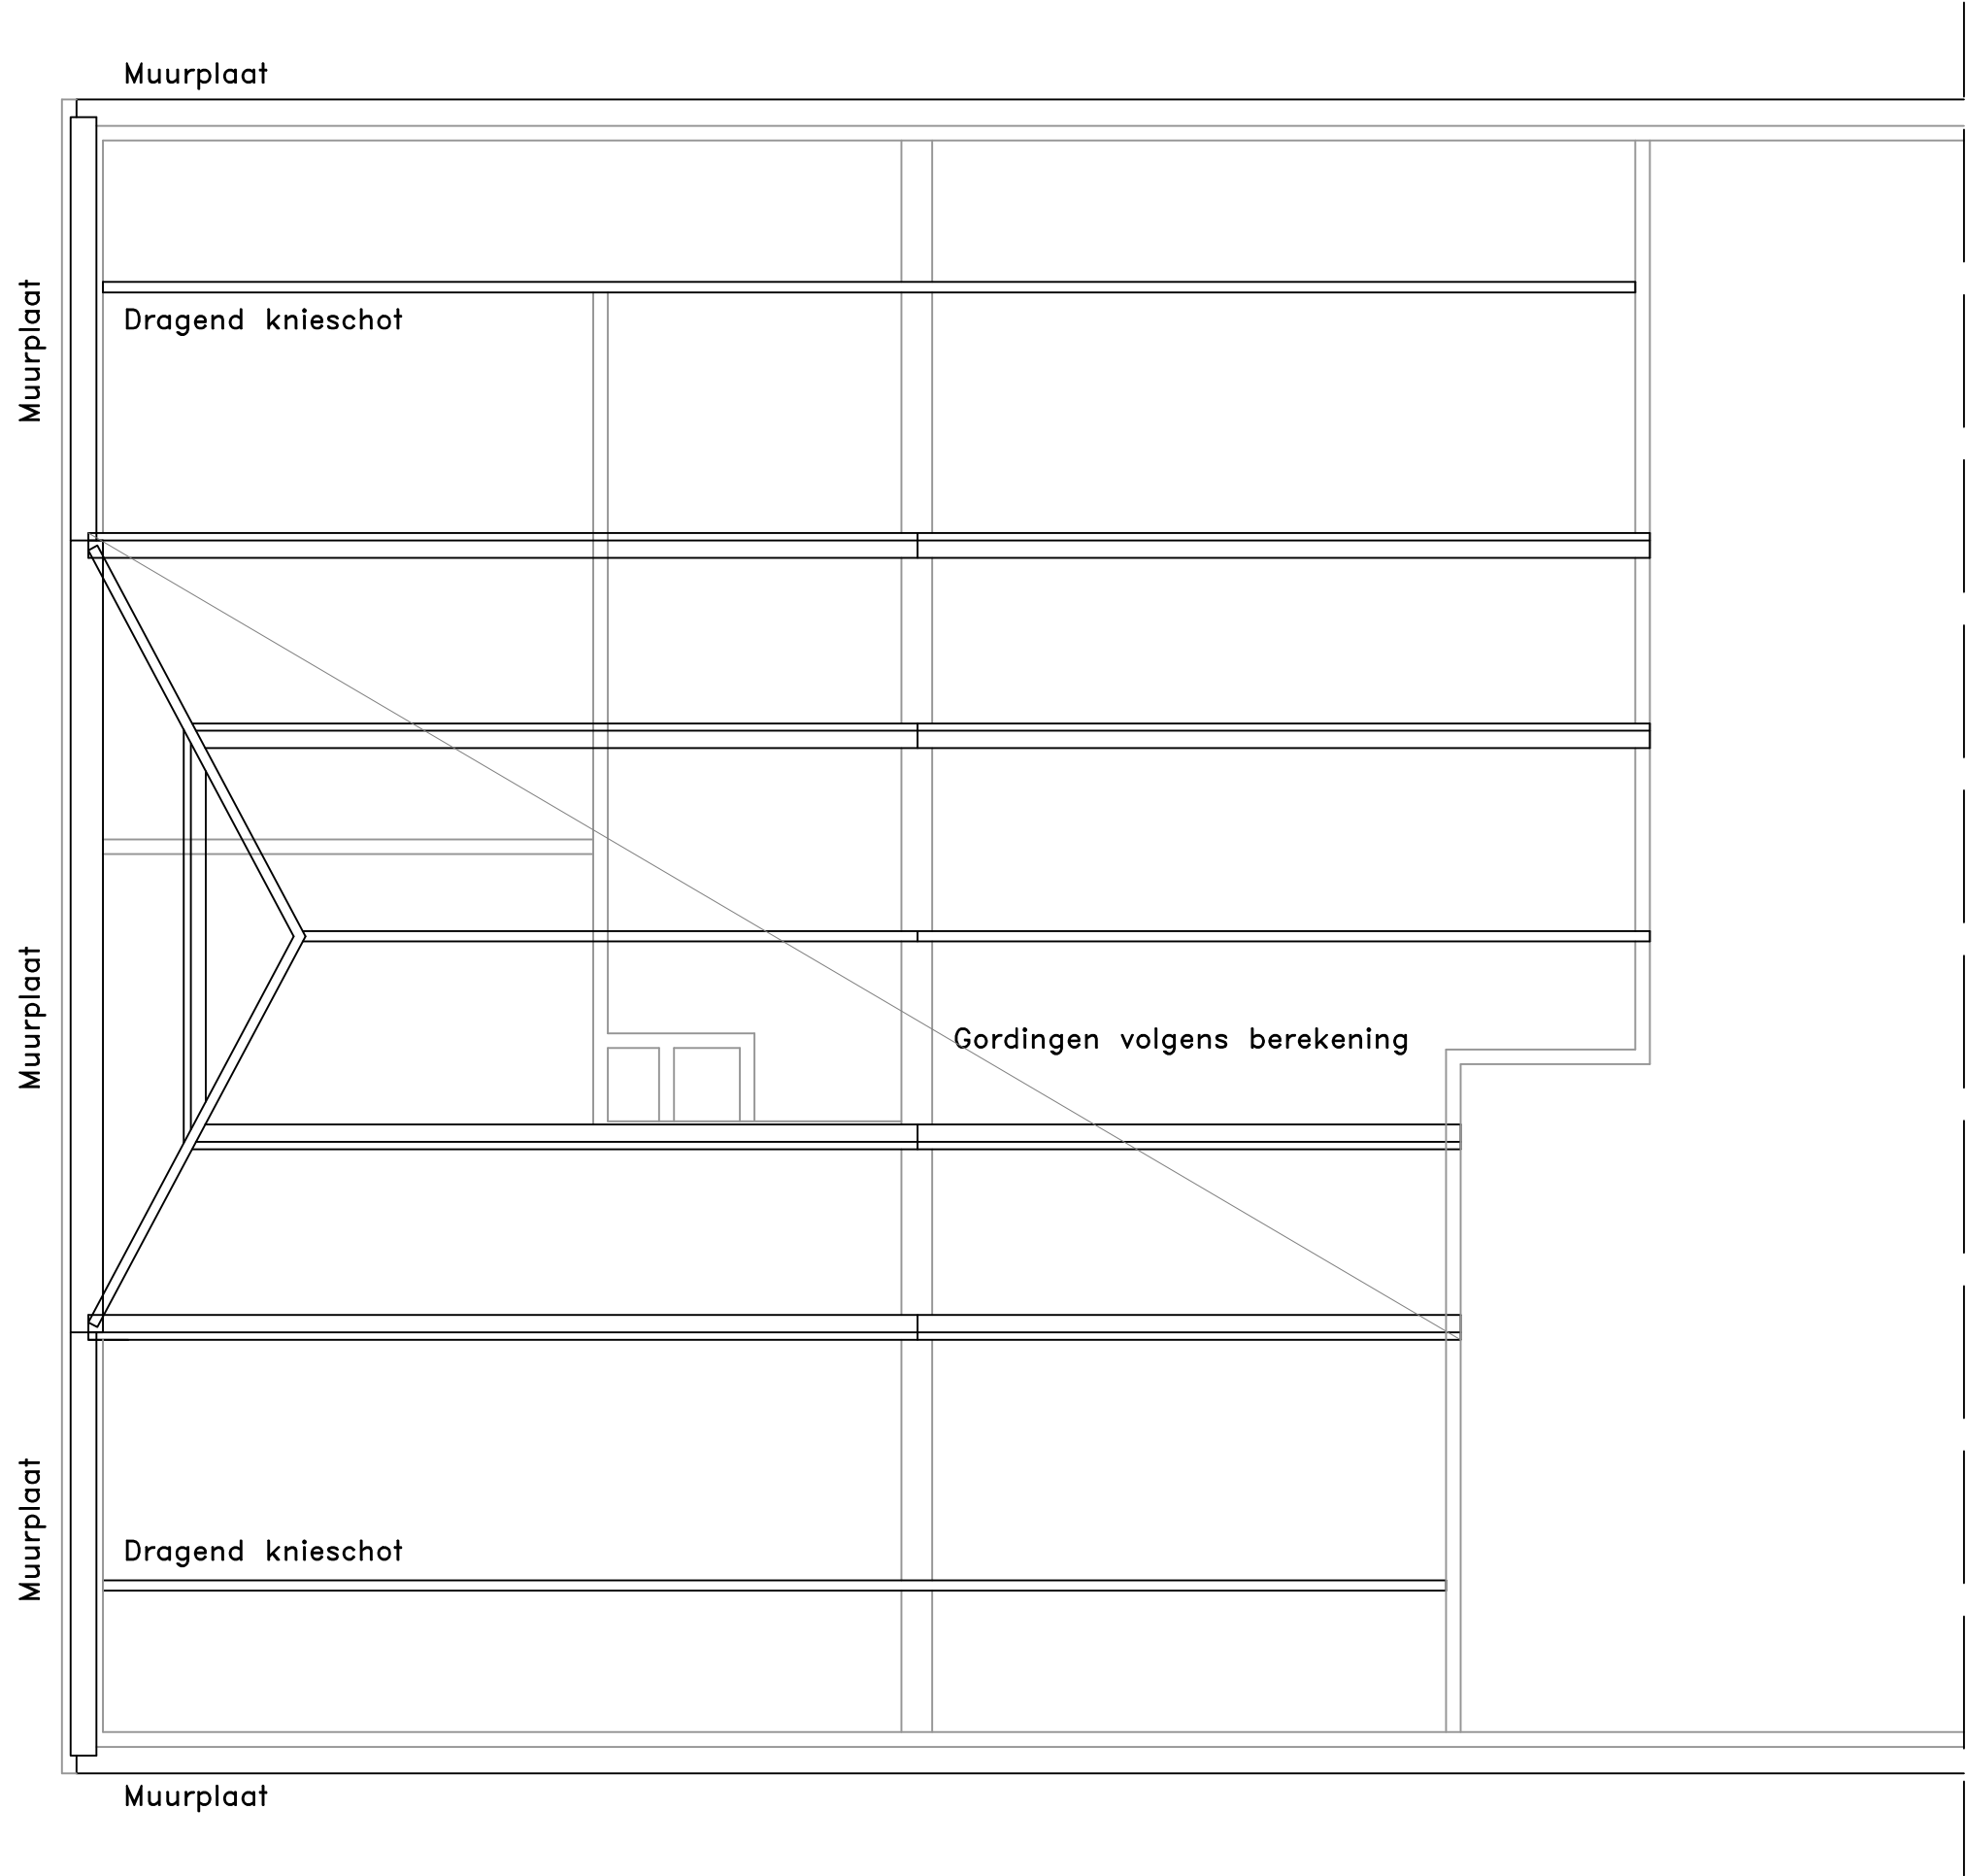


Nieuwe kapconstructie

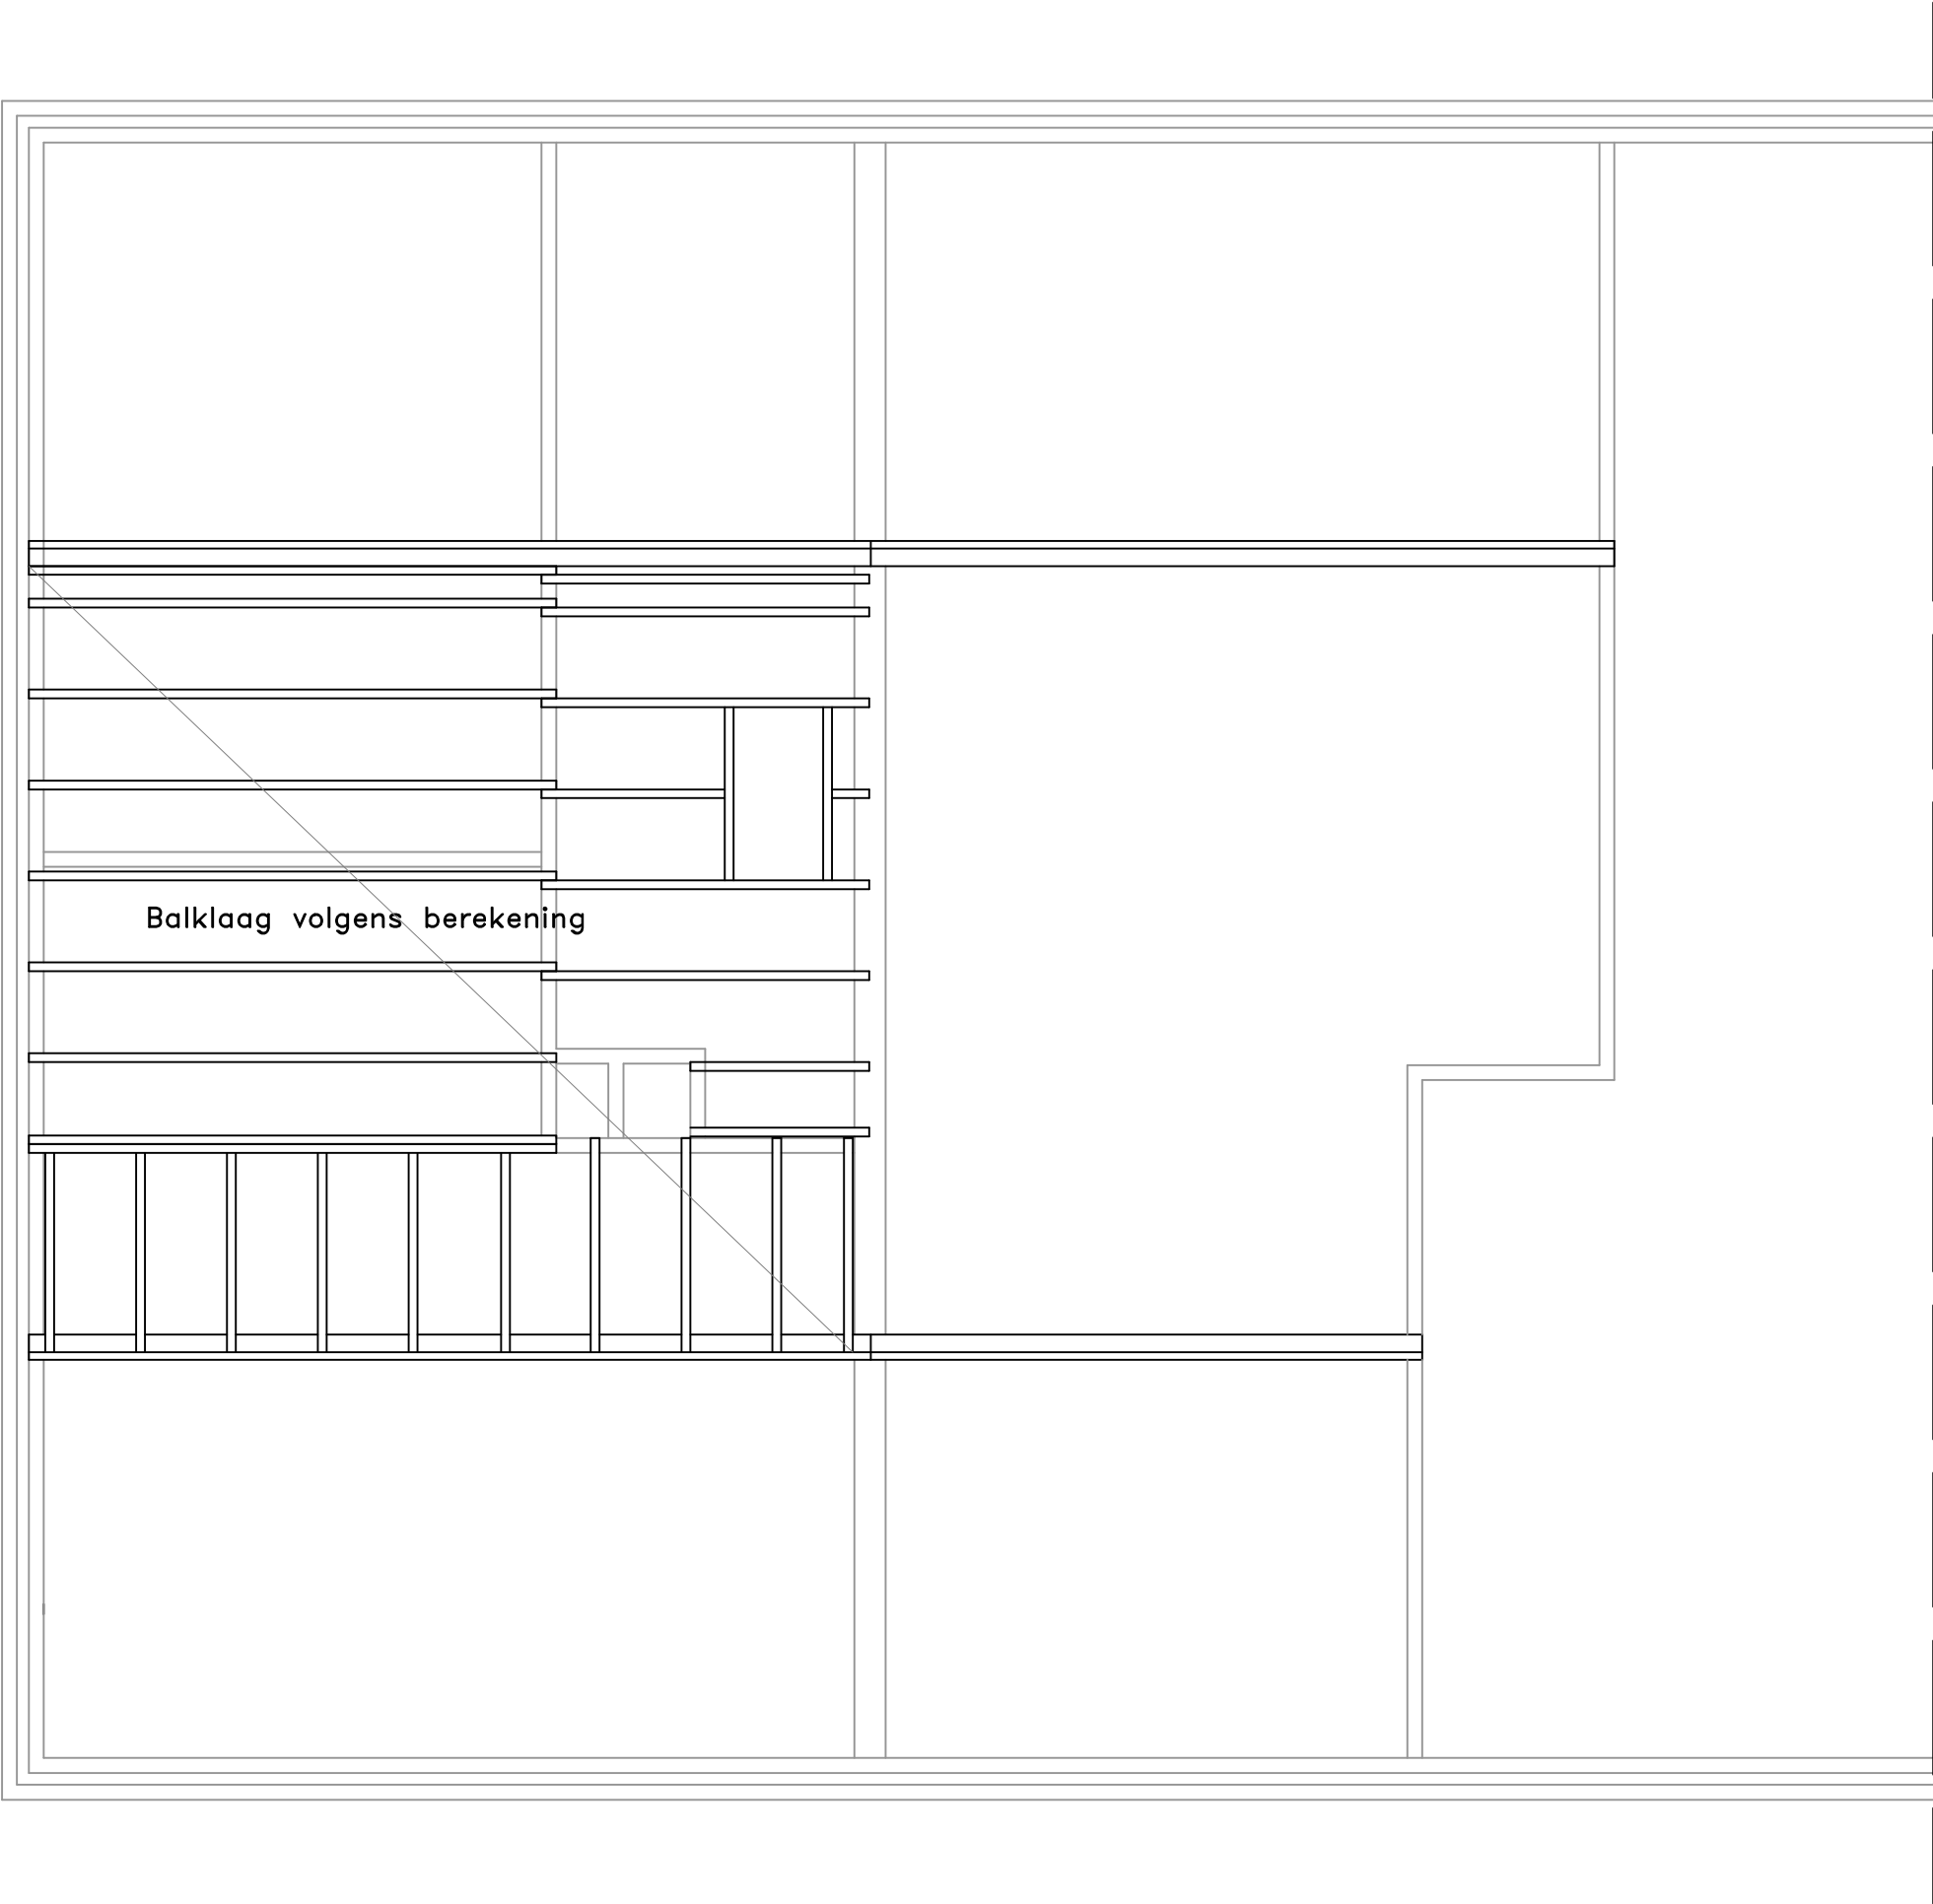

Nieuwe zolderbalklaag

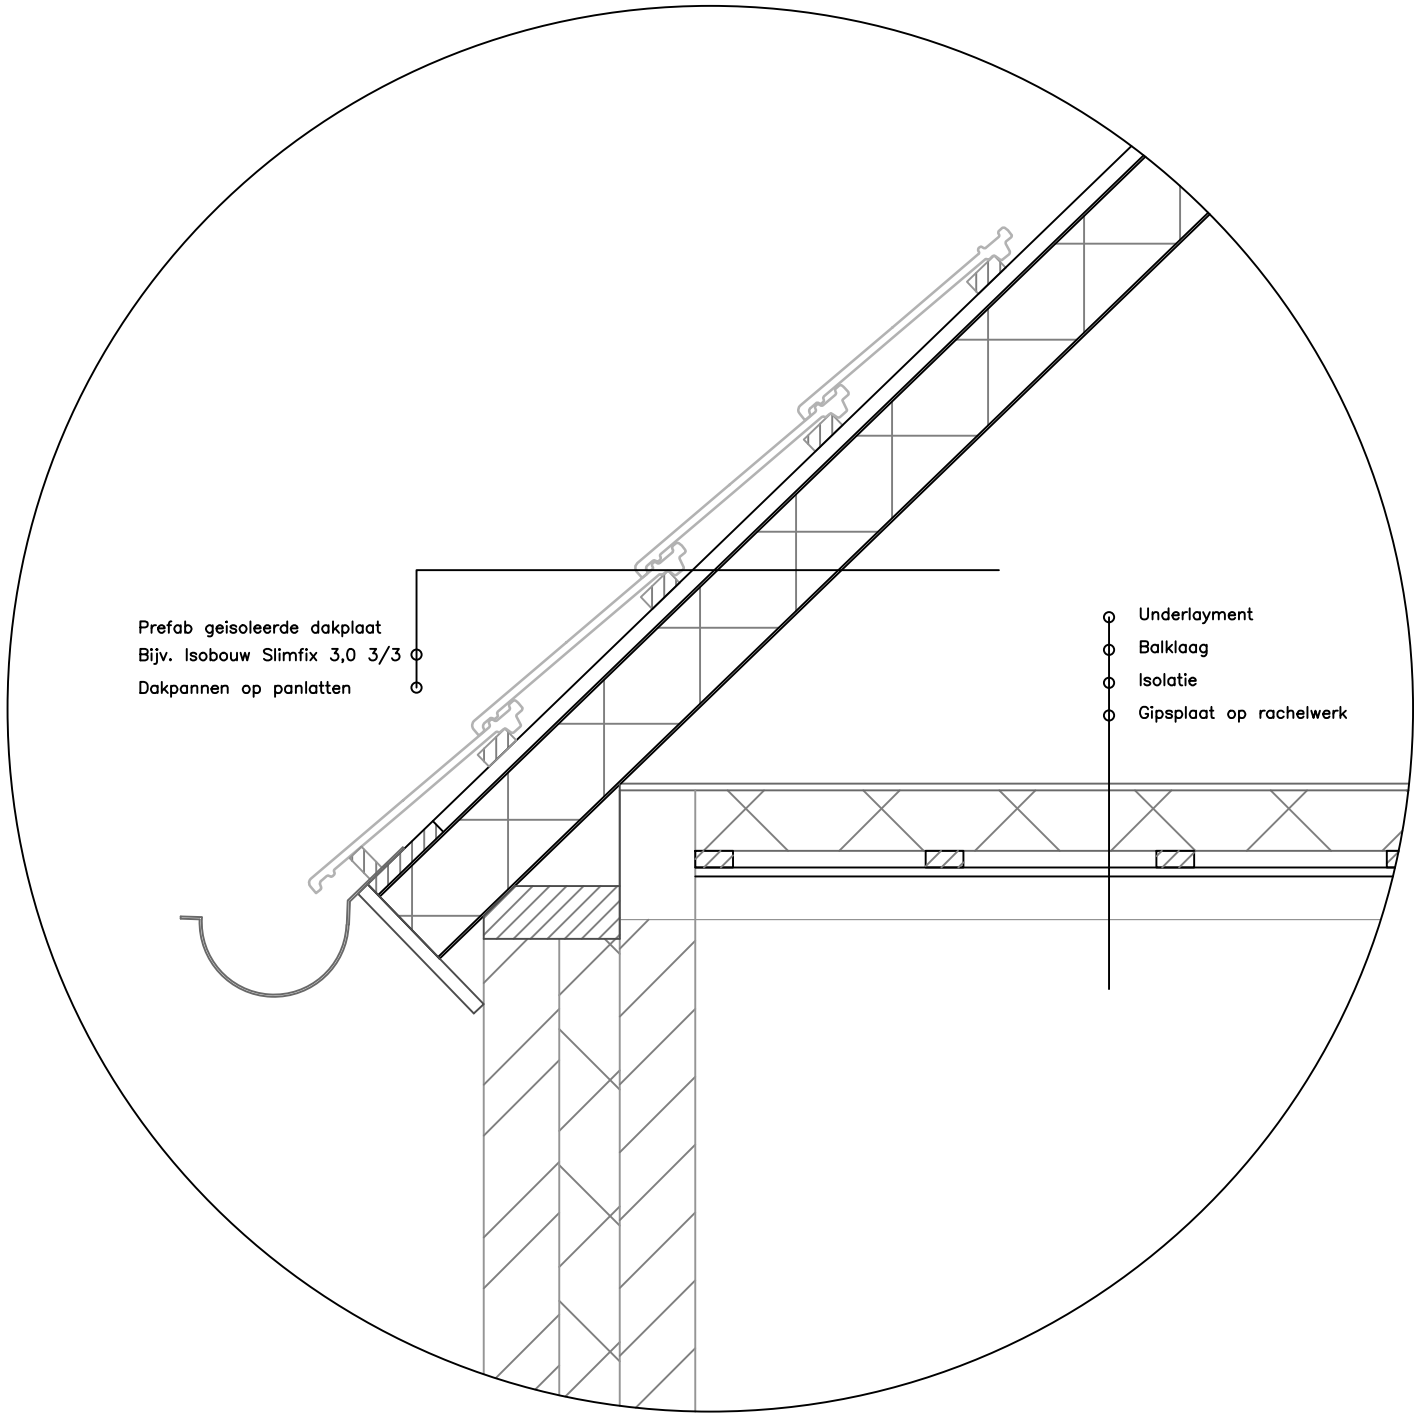

Detail gootconstructie

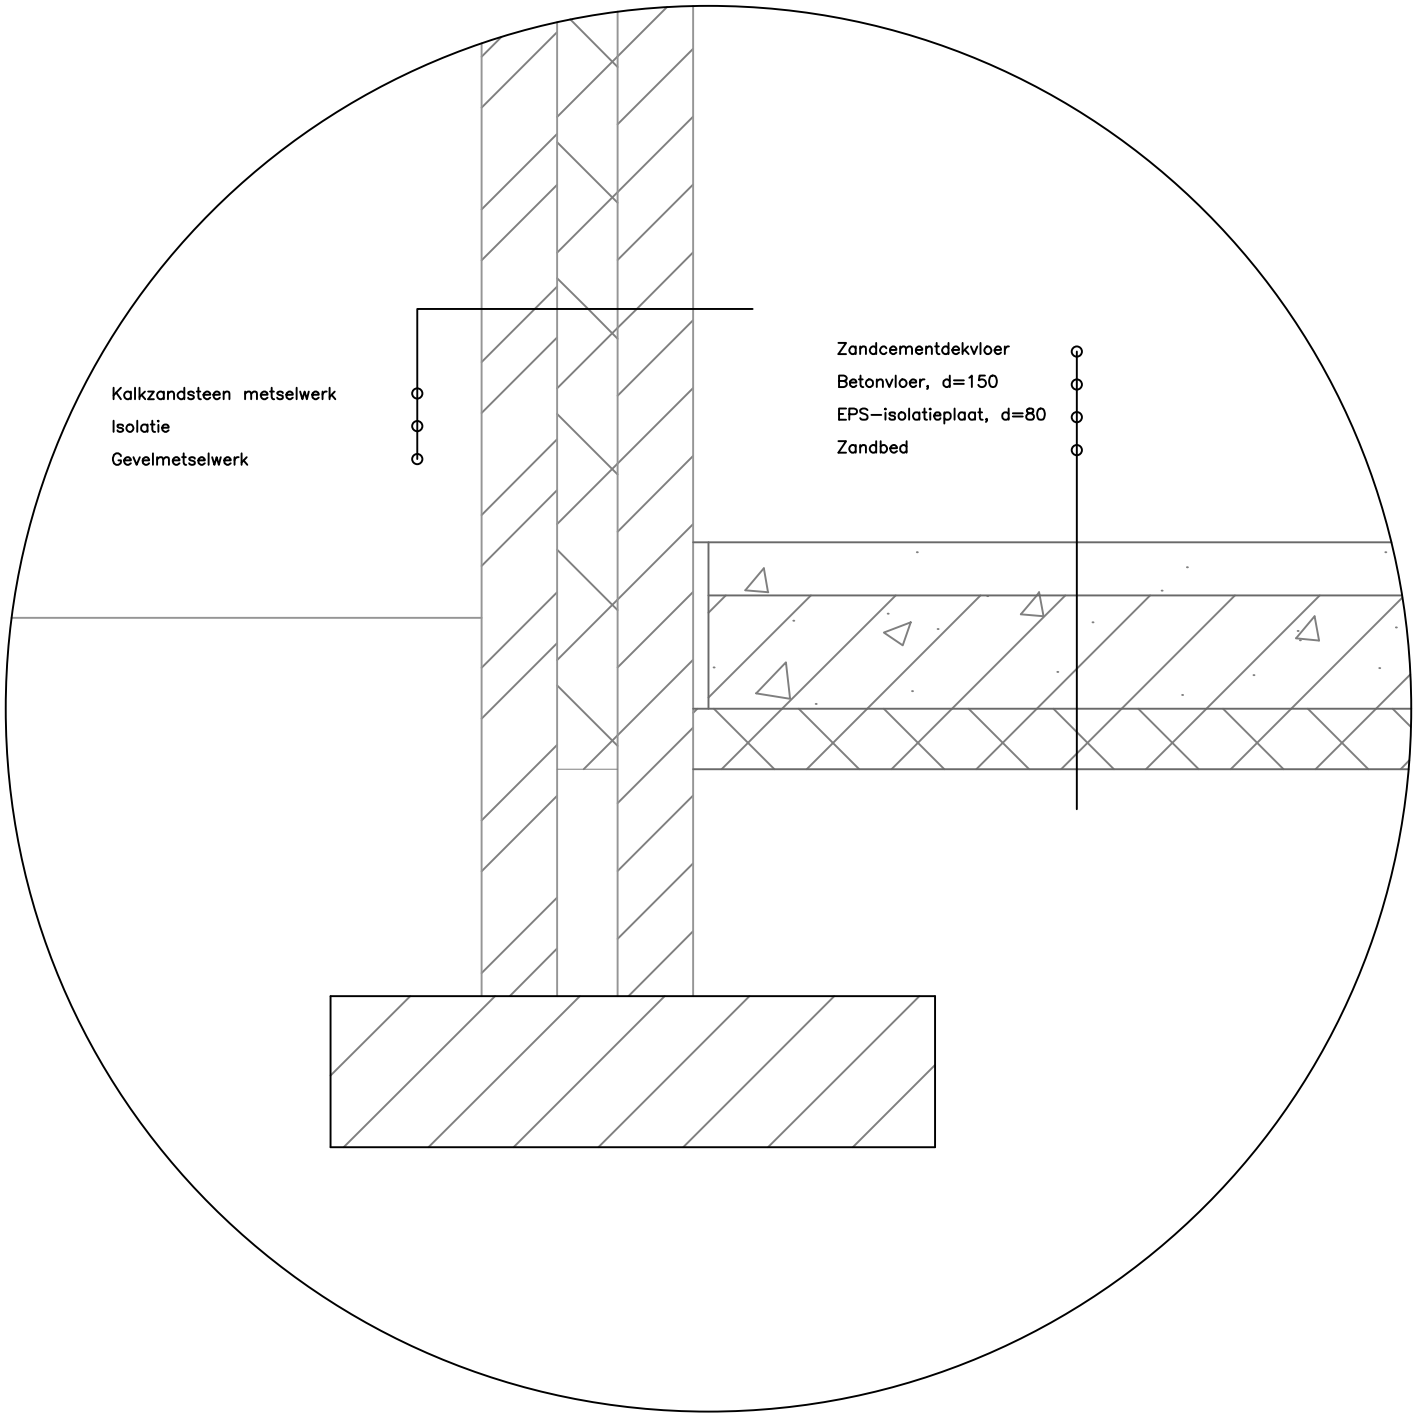

Detail vloerconstructie

Peil = 0

Betreft: Verbouw woonboerderij
fam. Wullink

Opdrachtgever: Fam. A. Wullink
Velswijkweg 35
7021 KT Velswijk

Blad C1: constructietekening

Werknr:	16.01.01	Datum:	19-04-16
Schaal:	1:50 / 1:10	Gewijzigd:	–

Alle maten in mm, maten bij benadering, maten nameten in het werk

MS