




Behoort bij beschikking	
d.d.	28-04-2016
nr.(s)	ZK16001385
Medewerker Publiekszaken/vergunningen	
	

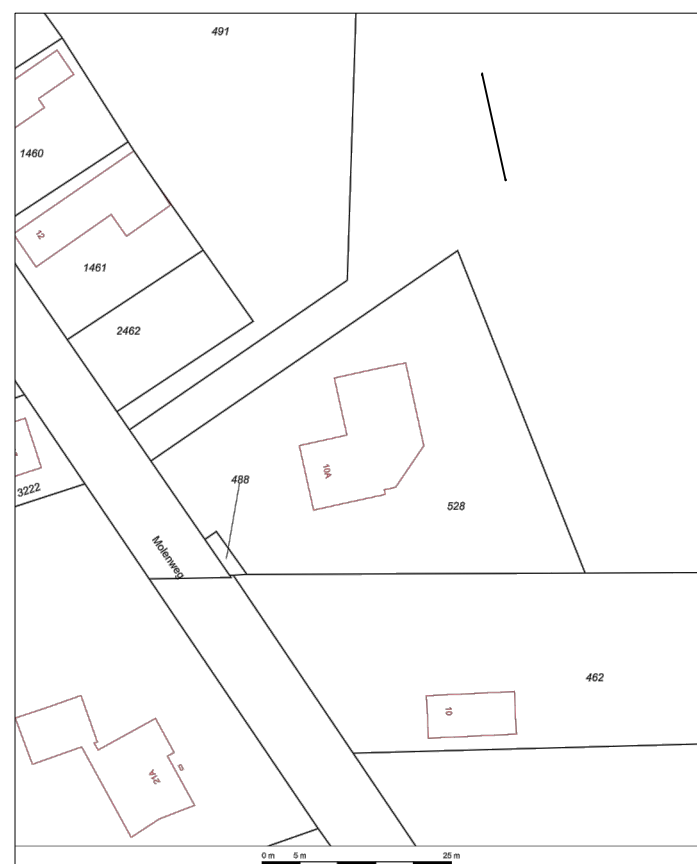

Gemeente: Steenbergen
Sectie: AB
Perceel: 528

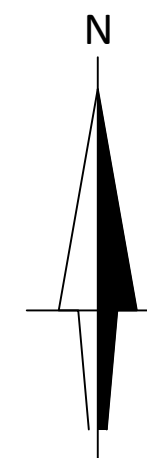


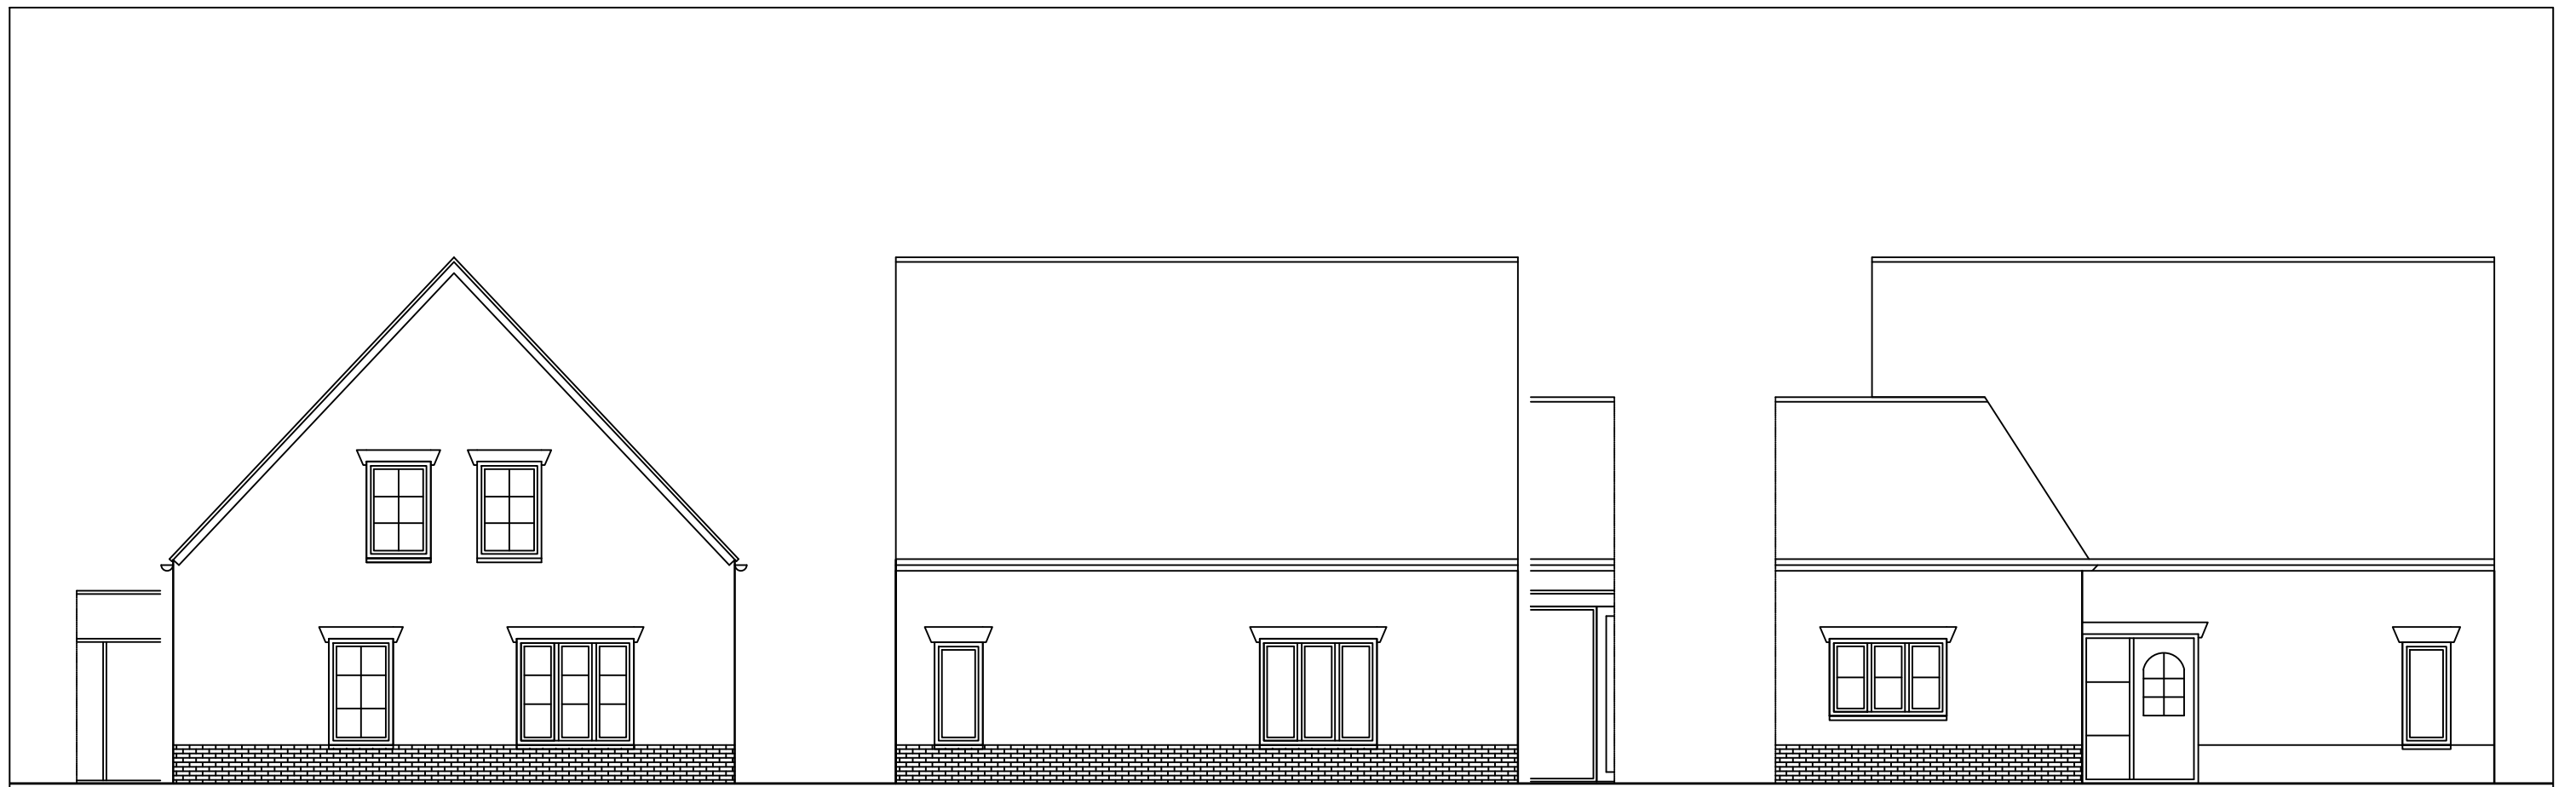

Vorgevel - bestaand

R. zijgevel - bestaand

L. zijgevel - bestaand

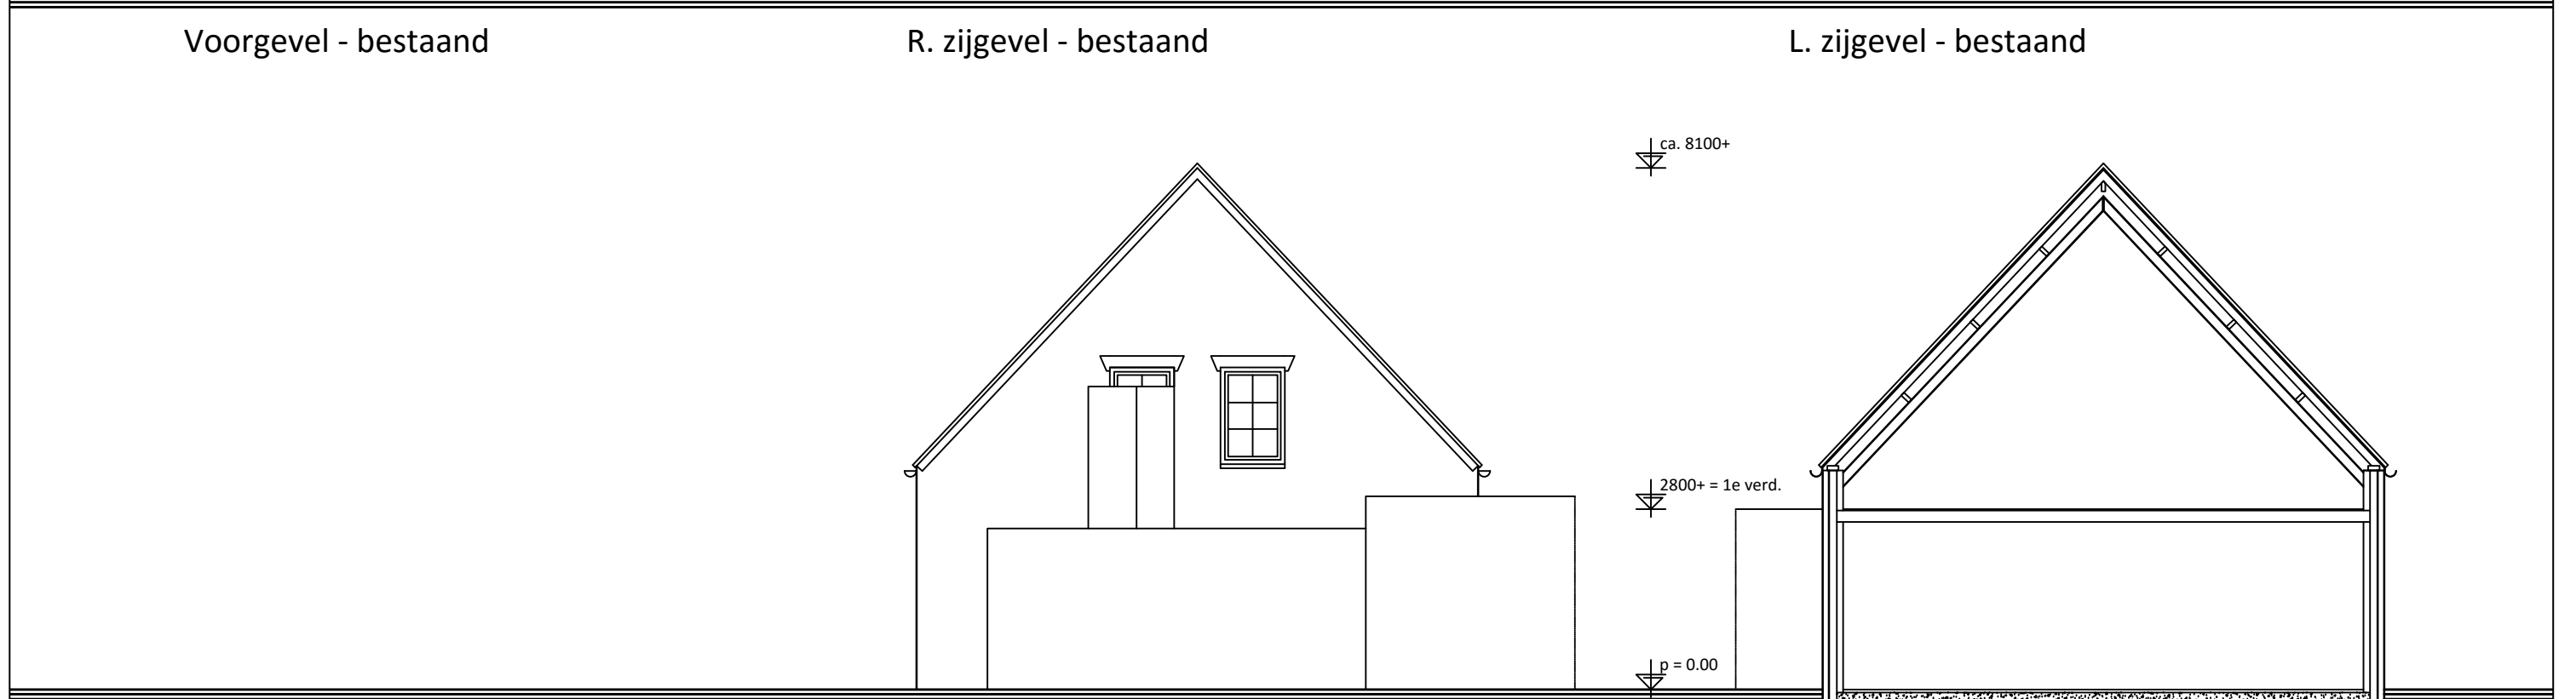

Achtergevel - bestaand

Doorsnede A-A - bestaand




Van der Waalsweg 34
3241 ME Middelharnis
Telefoon: 0187- 481187
E-mail: info@kapdak.nl


Onderdeel: Omgevingsvergunning - plaatsen van dakkapel
Projectnr.: 16 D 1216
Werk: S Dolstra - Molenweg 10A - 4756 TE Kruisland
Dakhelling: 47 graden

Schaal: 1:100
Datum: 24-03-2016
Gewijz.: 31-03-2016
Bladnr.:


Bestaande situatie

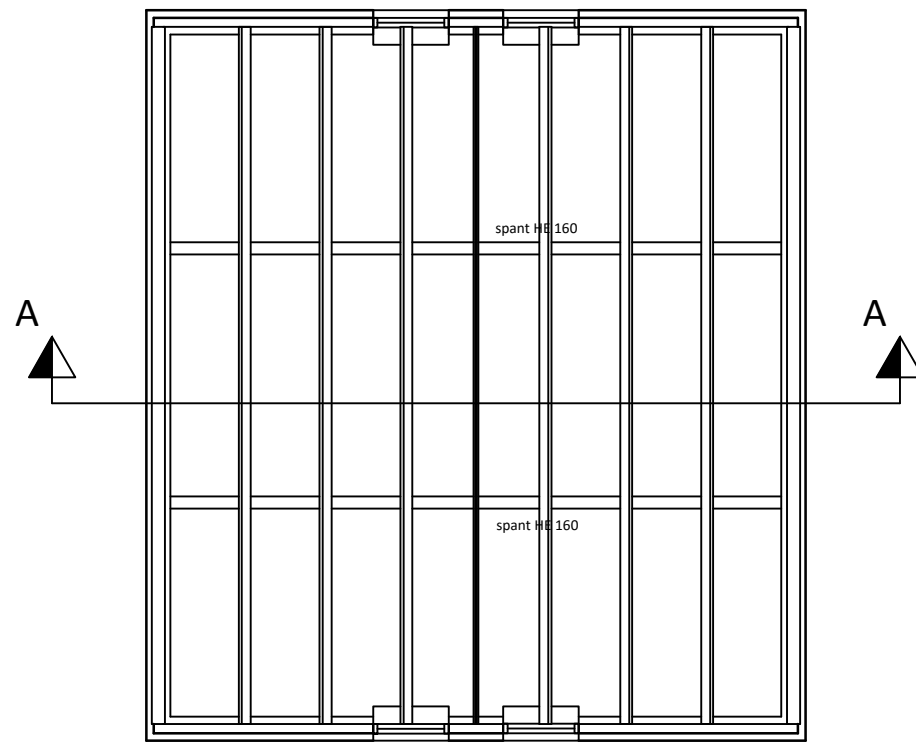

Kapplan - bestand

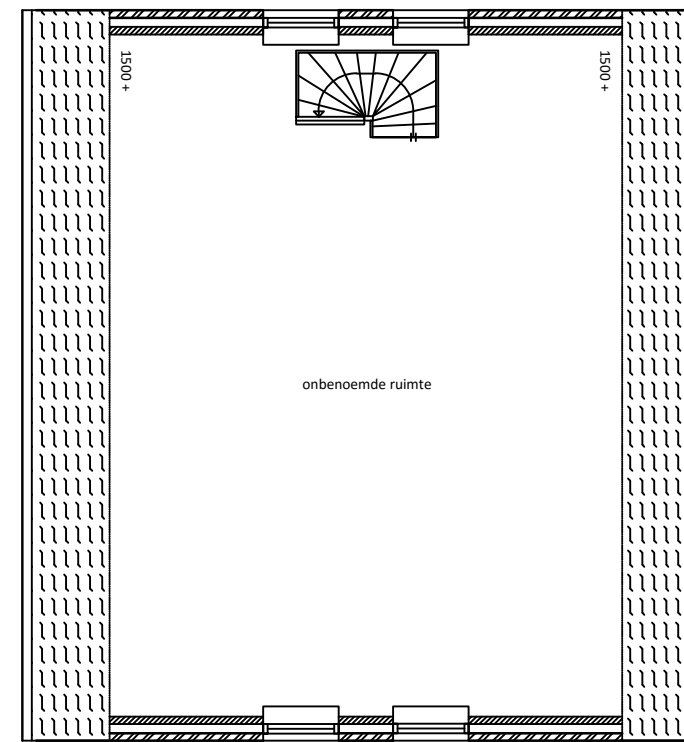


1e Verdieping - bestand

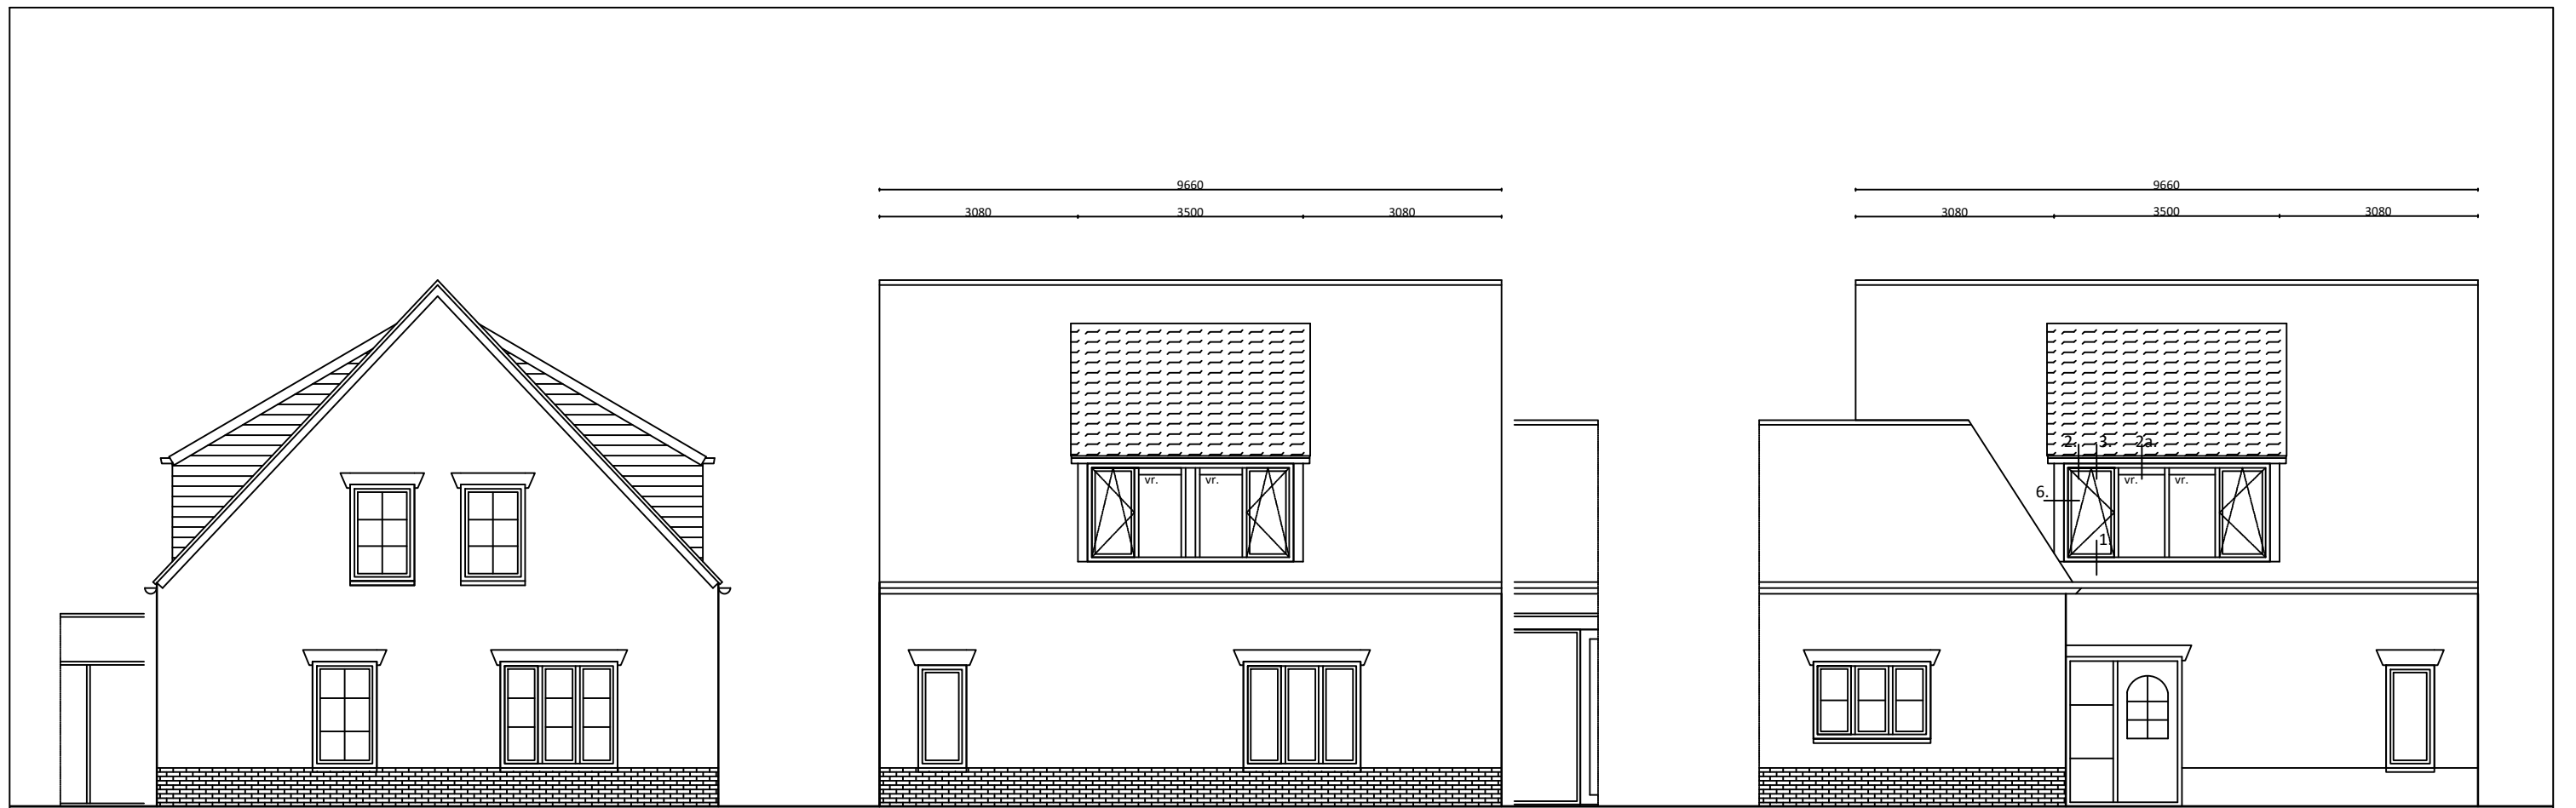

Voorgevel - nieuw

R. zijgevel - nieuw

L. zijgevel - nieuw

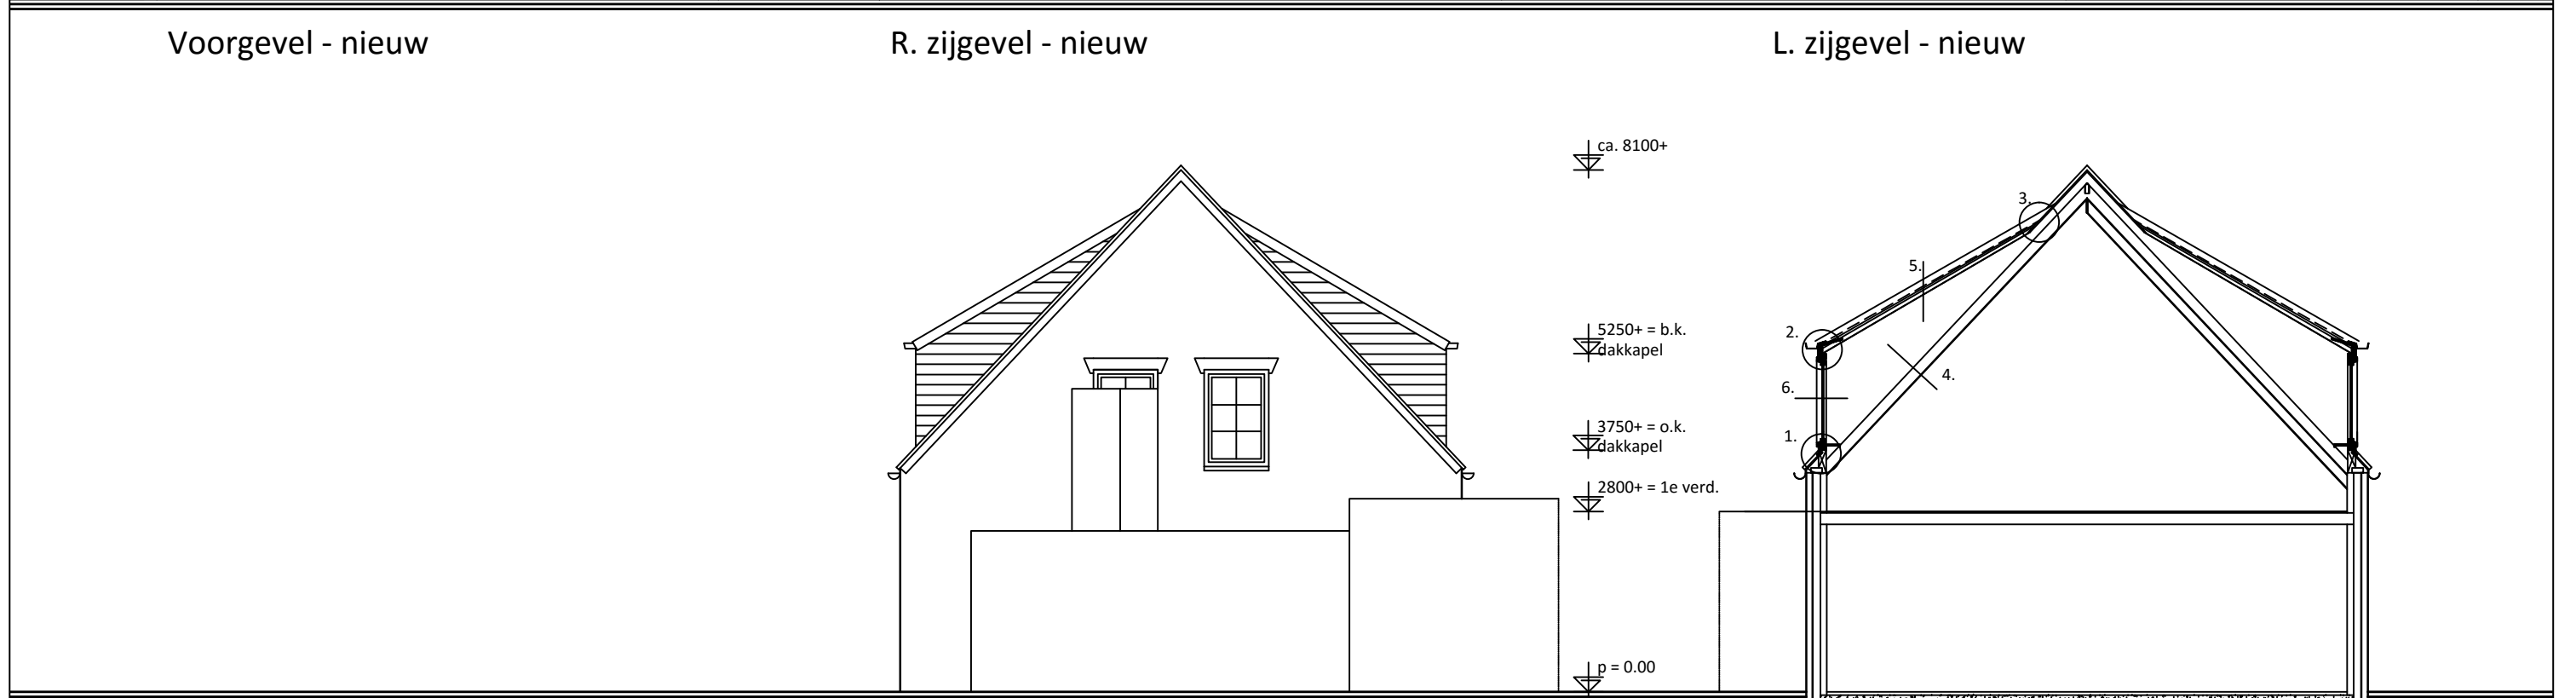

Achtergevel - nieuw

Doorsnede A-A - nieuw




Van der Waalsweg 34
3241 ME Middelharnis
Telefoon: 0187- 481187
E-mail: info@kapdak.nl


Onderdeel: Omgevingsvergunning - plaatsen van dakkapel
Projectnr.: 16 D 1216
Werk: S Dolstra - Molenweg 10A - 4756 TE Kruisland
Dakhelling: 47 graden

Schaal: 1:100
Datum: 24-03-2016
Gewijz.: 31-03-2016
Bladnr.:


Nieuwe situatie

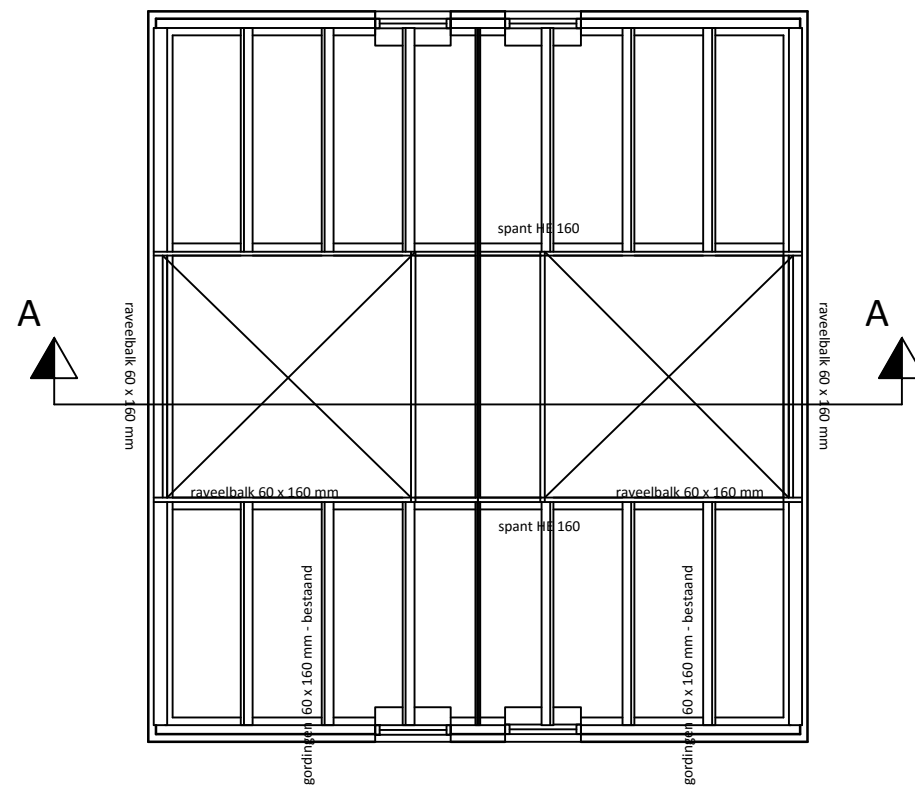

Kapplan - nieuw

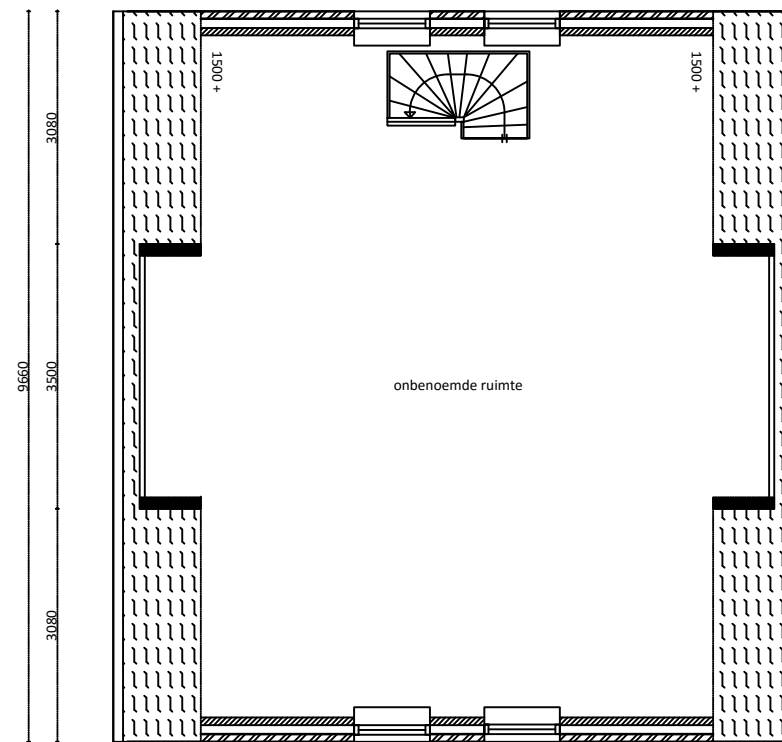

1e Verdieping - nieuw

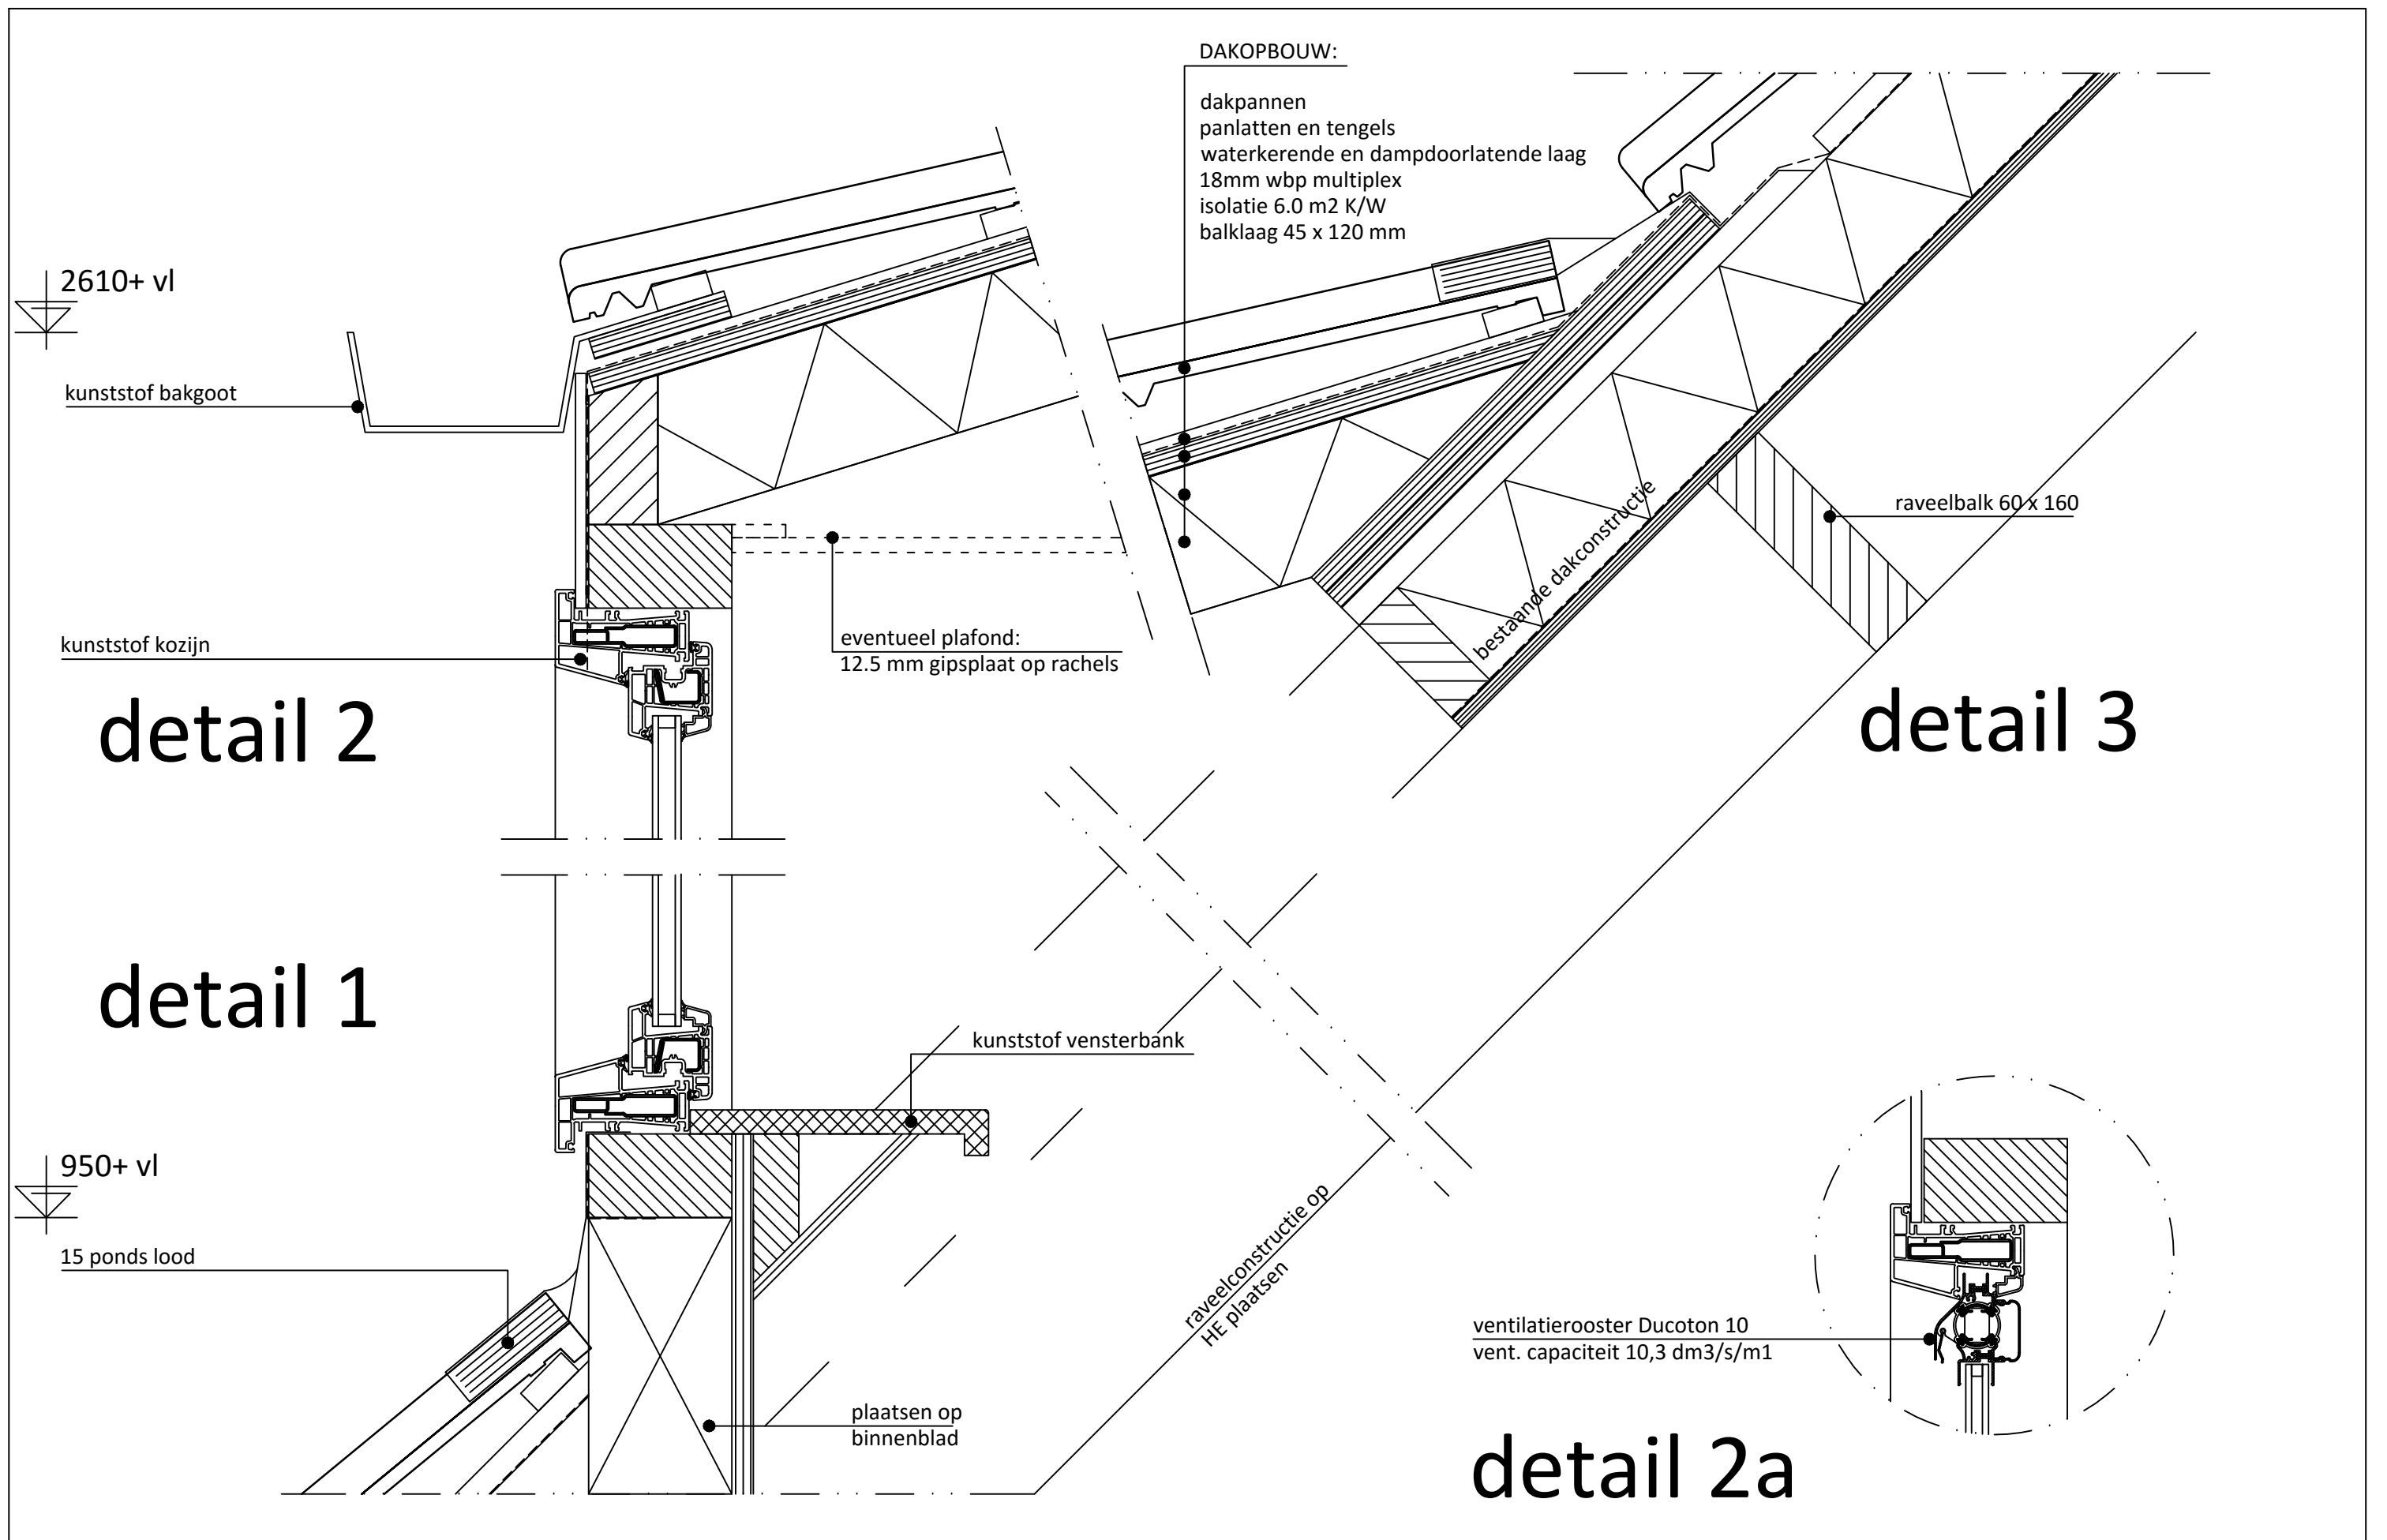

DAKOPBOUW:

dakpannen
panlatten en tengels
waterkerende- en dampdoorlatende laag
18mm wbp multiplex
isolatie Rc 6.0 m2 K/W
balklaag 45 x 120 mm

detail 5

ZIJWANDOPBOUW:

kunststof gevelbekleding
regelwerk
geventileerde spouw
waterkerende- en dampdoorlatende laag
regelwerk
isolatie Rc 4.5 m2 K/W
dampremmende laag

15 ponds lood

detail 4

Bestaande dakconstructie

eventueel plafond:
12.5 mm gipsplaat op rachels

detail 6

ZIJWANDOPBOUW:

kunststof gevelbekleding
regelwerk
geventileerde spouw
waterkerende- en dampdoorlatende laag
regelwerk
isolatie 4.5 m2 K/W
dampremmende laag

eventuele binnenaftimmering:
12.5 mm gipsplaat op rachels

kunststof kozijn

*Het werk bestaat uit het plaatsen van twee dakkapellen
aan de linker - rechter zijgevel van de woning*

Specificaties:

Buitenwerkse maten ca. 3500 x 1500 mm.

Overstek boei ca rondom 100 mm.

Materialen dakkapel:

Kunststof verdiept (vlak) kozijnen in kleur RAL 9001

Vleugels in kleur RAL 9001

Afwerking wangen: Kunststof rabat (Vinyplus) horizontaal RAL 9001

Boei: Kunststof paneel (Vinyplus) RAL 9001

Beglazing: blank HR++ 5-15-4 met een U waarde van 1.1

Dakafwerking d.m.v. dakpannen

Algemeen:

Alle materialen voldoen aan KOMO keurmerk

Isolatiewaarde wangen en dakresp RC =4,5 en 6,0 m2k/w

Maten in het werk controleren

Uitvoering door KAPDAK