




VERKEERSBESLUIT

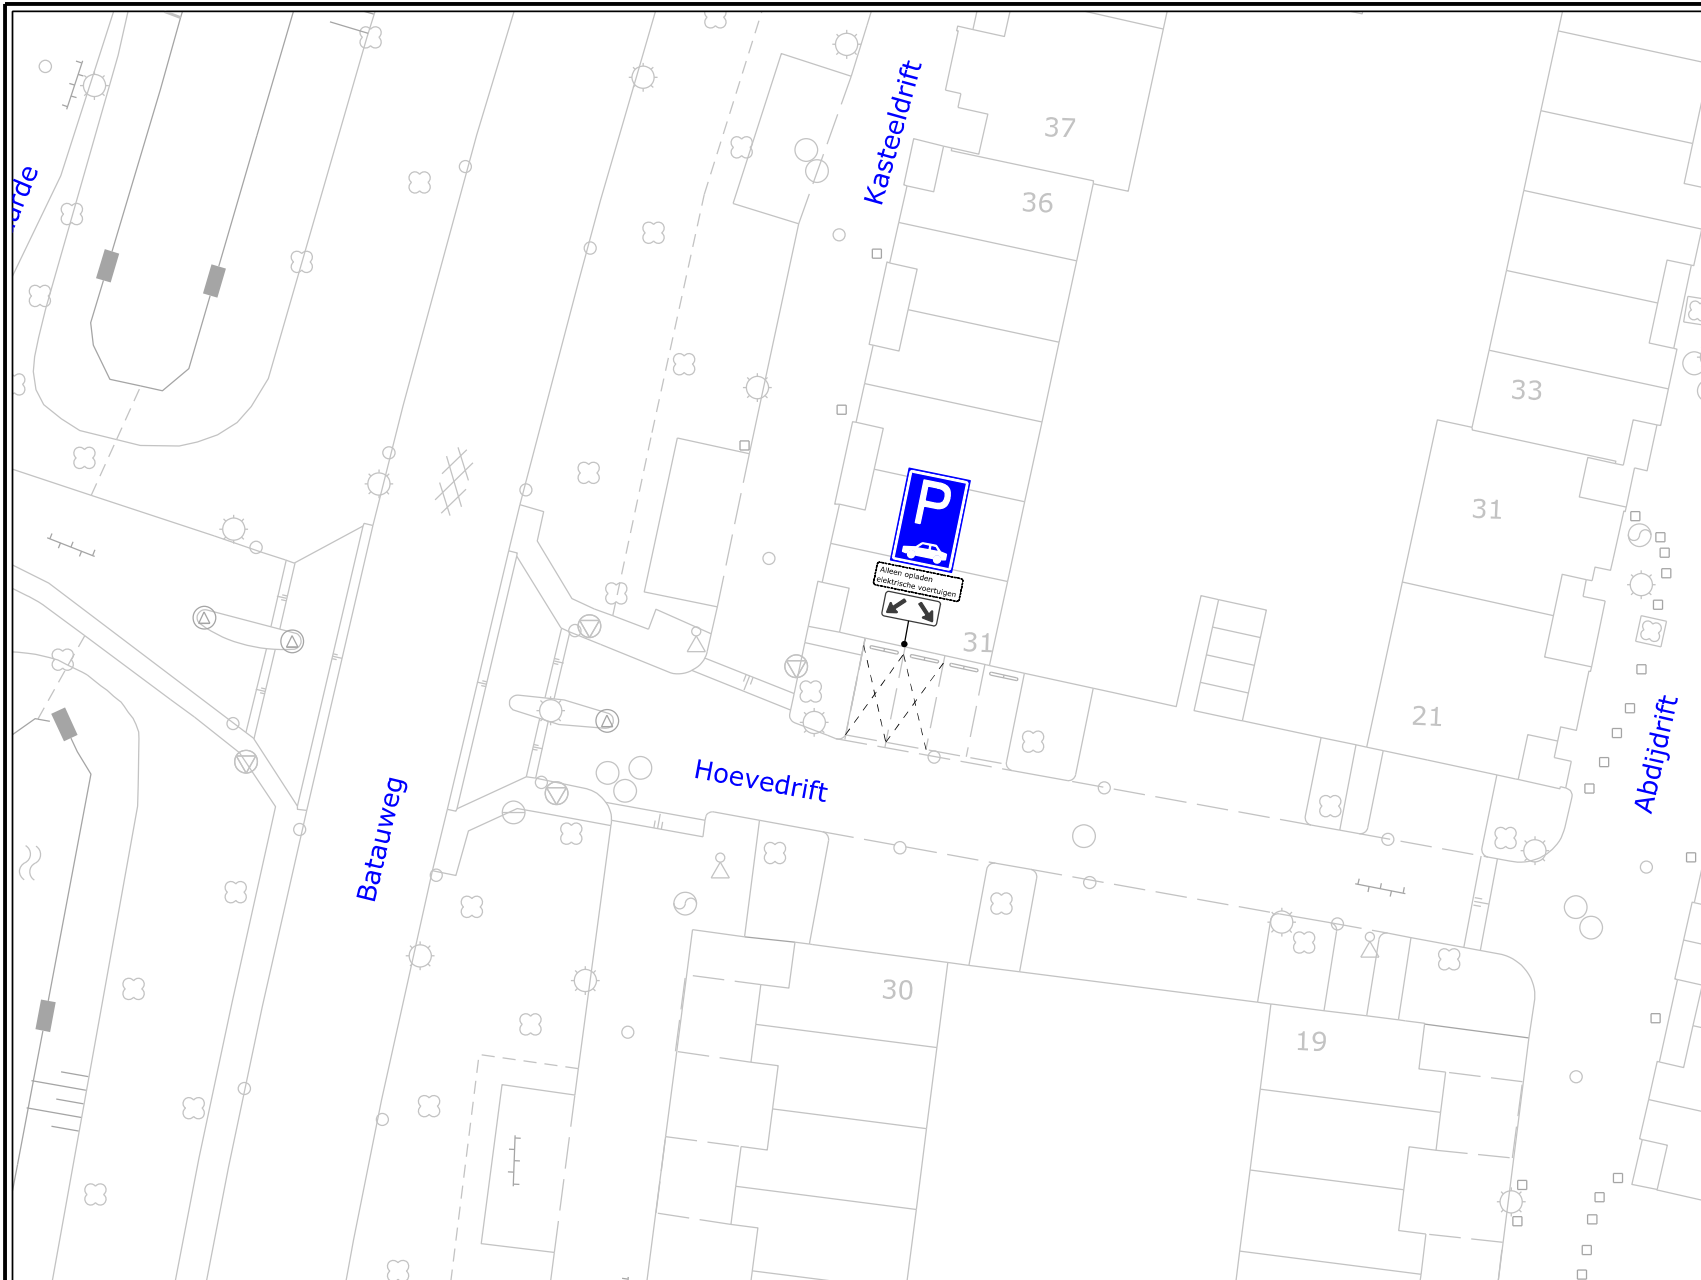

Nummer:
IBGRY-Bz-VTO-00022

Nr.	Model	Aantal
E08		1 st.
OB		1 st.
OB504		1 st.

Datum: 28-04-2016
Getekend: LV vd Ven

Locatie: Batau zuid - Hoevedrift

Besluit tot instellen van: Gereserveerde parkeerplaatsen t.b.v. opladen elektrische voertuigen

Nieuwegein

OPENBAAR DOMEIN

