

Behoort bij beschikking	
d.d.	28-04-2016
nr.(s)	ZK16001256
Medewerker Publiekszaken/vergunningen	
	

BEM1601517  
gemeente Steenberg

datum: 14-3-2016

aan:

offerte nr.: 160306

## Offerte

de Omschrijving werkzaamheden	Totaal
-------------------------------	--------

Naar aanleiding van uw aanvraag voor de carpoort zoals besproken kunnen wij u het volgende aanbieden:

Staanders in Douglas 20x20 cm op betonnen poort geplaatst  
 Hoofdliggers uitgevoerd in Douglas 15x15 cm  
 Hier bovenop komen vuren balken 6x16 cm in de lengte richting  $\pm 60$  cm h.o.h.  
 Het dakbeschot wordt gemaakt met Fins vuren platen 18 mm dik.  
 Als dakbedekking is gekozen voor PVC dakvinyl, kleur licht grijs.  
 Bijbehorend dakrandprofiel kan naar keuze van de klant in wit of grijs  
 Het boeiboord wordt gemaakt van Uniprime garantieplaat 18 mm  $\pm 25$  cm breed  
 De dakafvoer wordt aangesloten op bestaande riolering.  
 Op het dak wordt een lichtkoepel geplaatst van 100x100 cm in overleg.  
 Op de erfafscheiding worden tussen de staanders verticale Douglas planken van 24x138 mm bevestigd met RVS schroeven aan 3 liggende Douglas ribben van 12 cm breed. Hoogte  $\pm 200$  cm  
 Aan de achterzijde komt een schutting van  $\pm 165$  cm hoog met een poort van  $\pm 100$  cm breed met een gegalvaniseerd stalen binnenframe met cilinderslot.

Bouwvergunningen dienen door opdrachtgever zelf verzorgd te worden.  
 Afvoer van bouwafval en sloopmateriaal is niet inbegrepen.

getekend voor akkoord retour sturen a.u.b.:

d.d.:
Deze offerte is geldig tot 30 dagen na datum en dient schriftelijk door U bevestigd te worden.

Administratiekosten: \_\_\_\_\_  
 Subtotaal: \_\_\_\_\_  
 BTW 21%: \_\_\_\_\_

totaalprijs incl. BTW \_\_\_\_\_

Bij bevestiging dient 50% van de aanneemsom vooruit betaald te worden voor aanvang.  
 De overige 50% en eventueel meerwerk dient direct bij oplevering voldaan te worden.

De algemene voorwaarden zijn van toepassing z.o.z.

HOUTEN  
AFSCHEIDING

HANCI 2 cm  
100cm

PLAAT "TRV" BEITINGVAL  
HOOGTE 1/2 45cm

HANCI  
17.2cm HOOGTE


NIEUWE DALRAND / ONDELRAND  
HECHTE + IN M. CONFECTION  
BESTANDE GIECHT

REST. GRANITE DECUZ


REST. VOOIDECUZ


BESTAND

CARPET

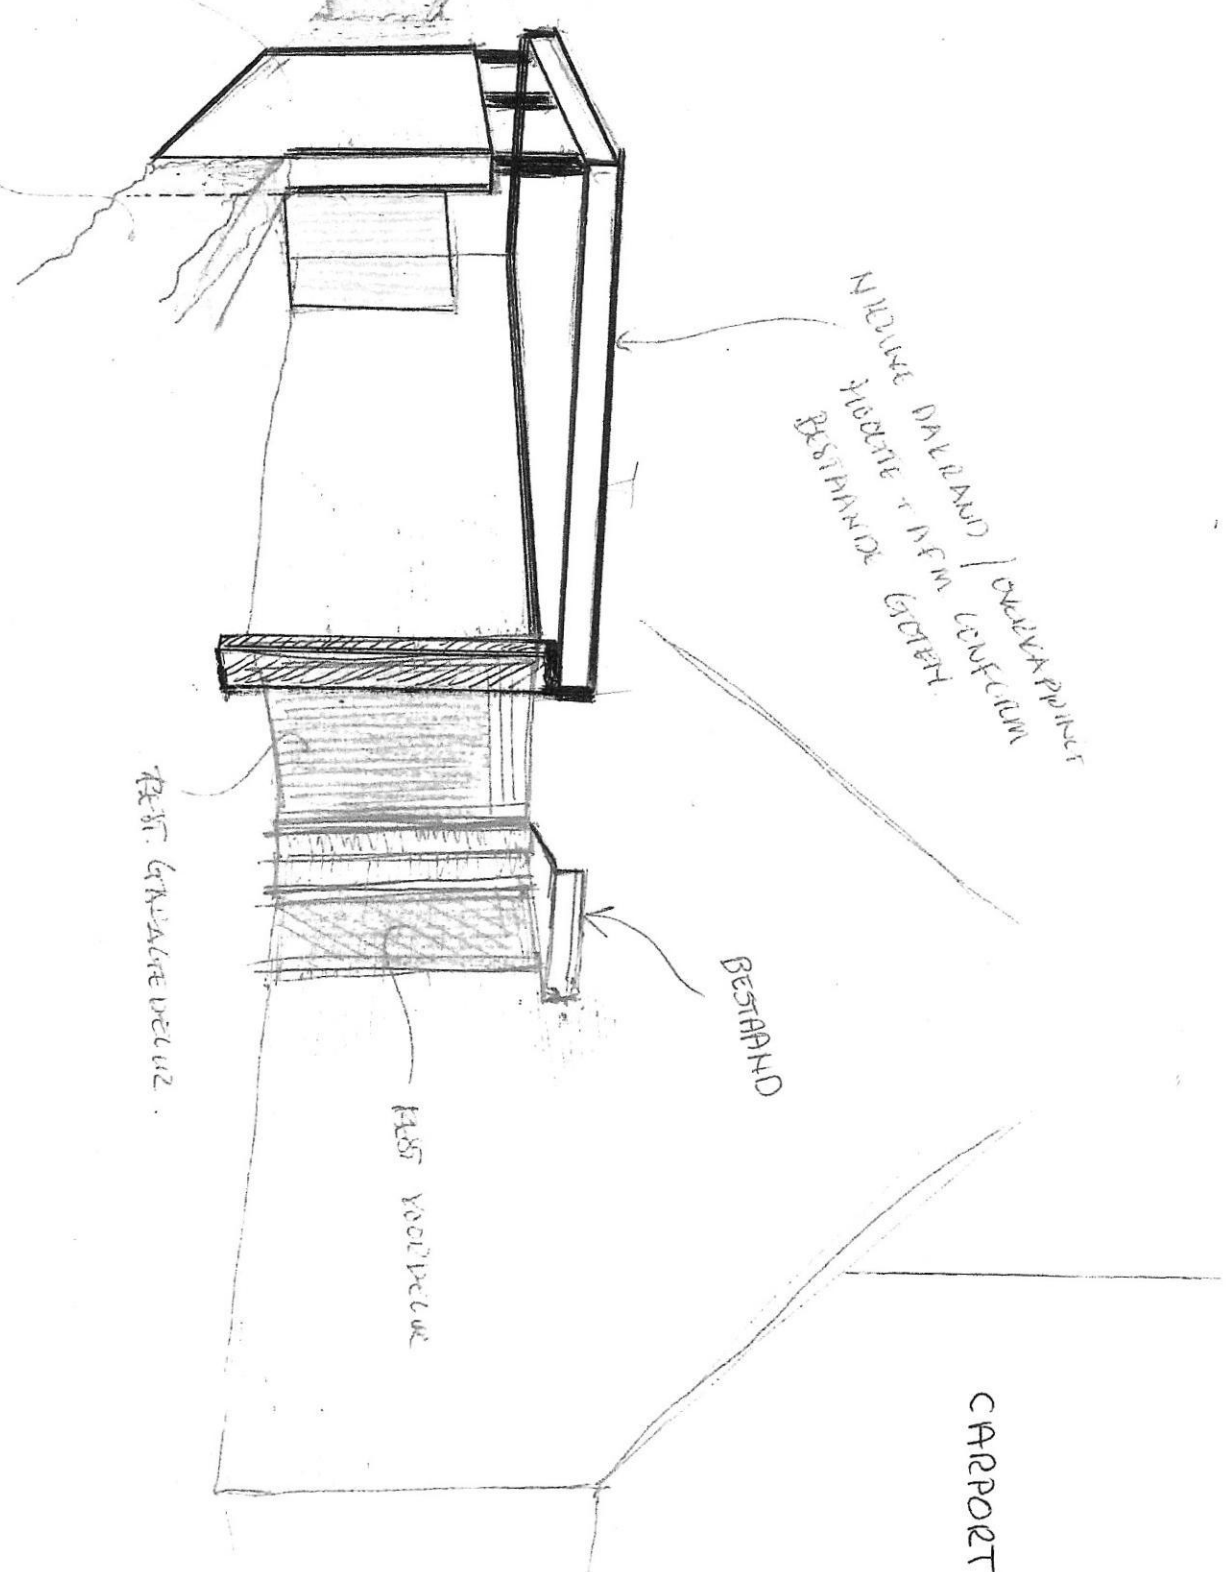

CARPORT

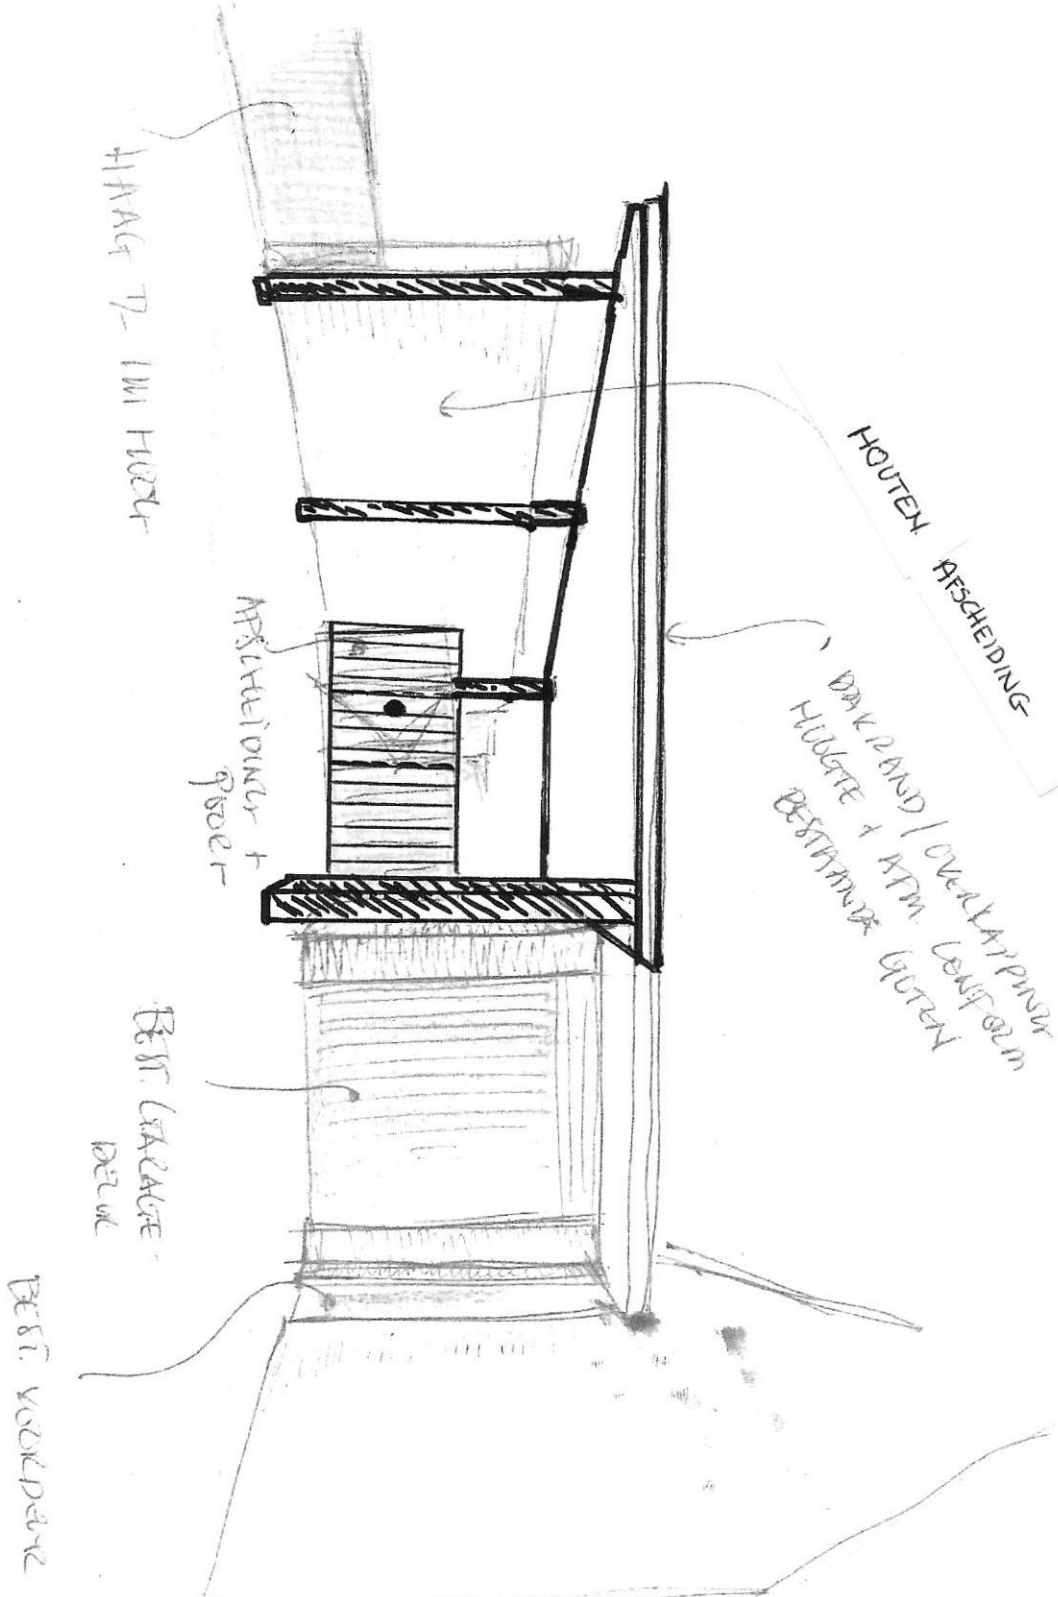

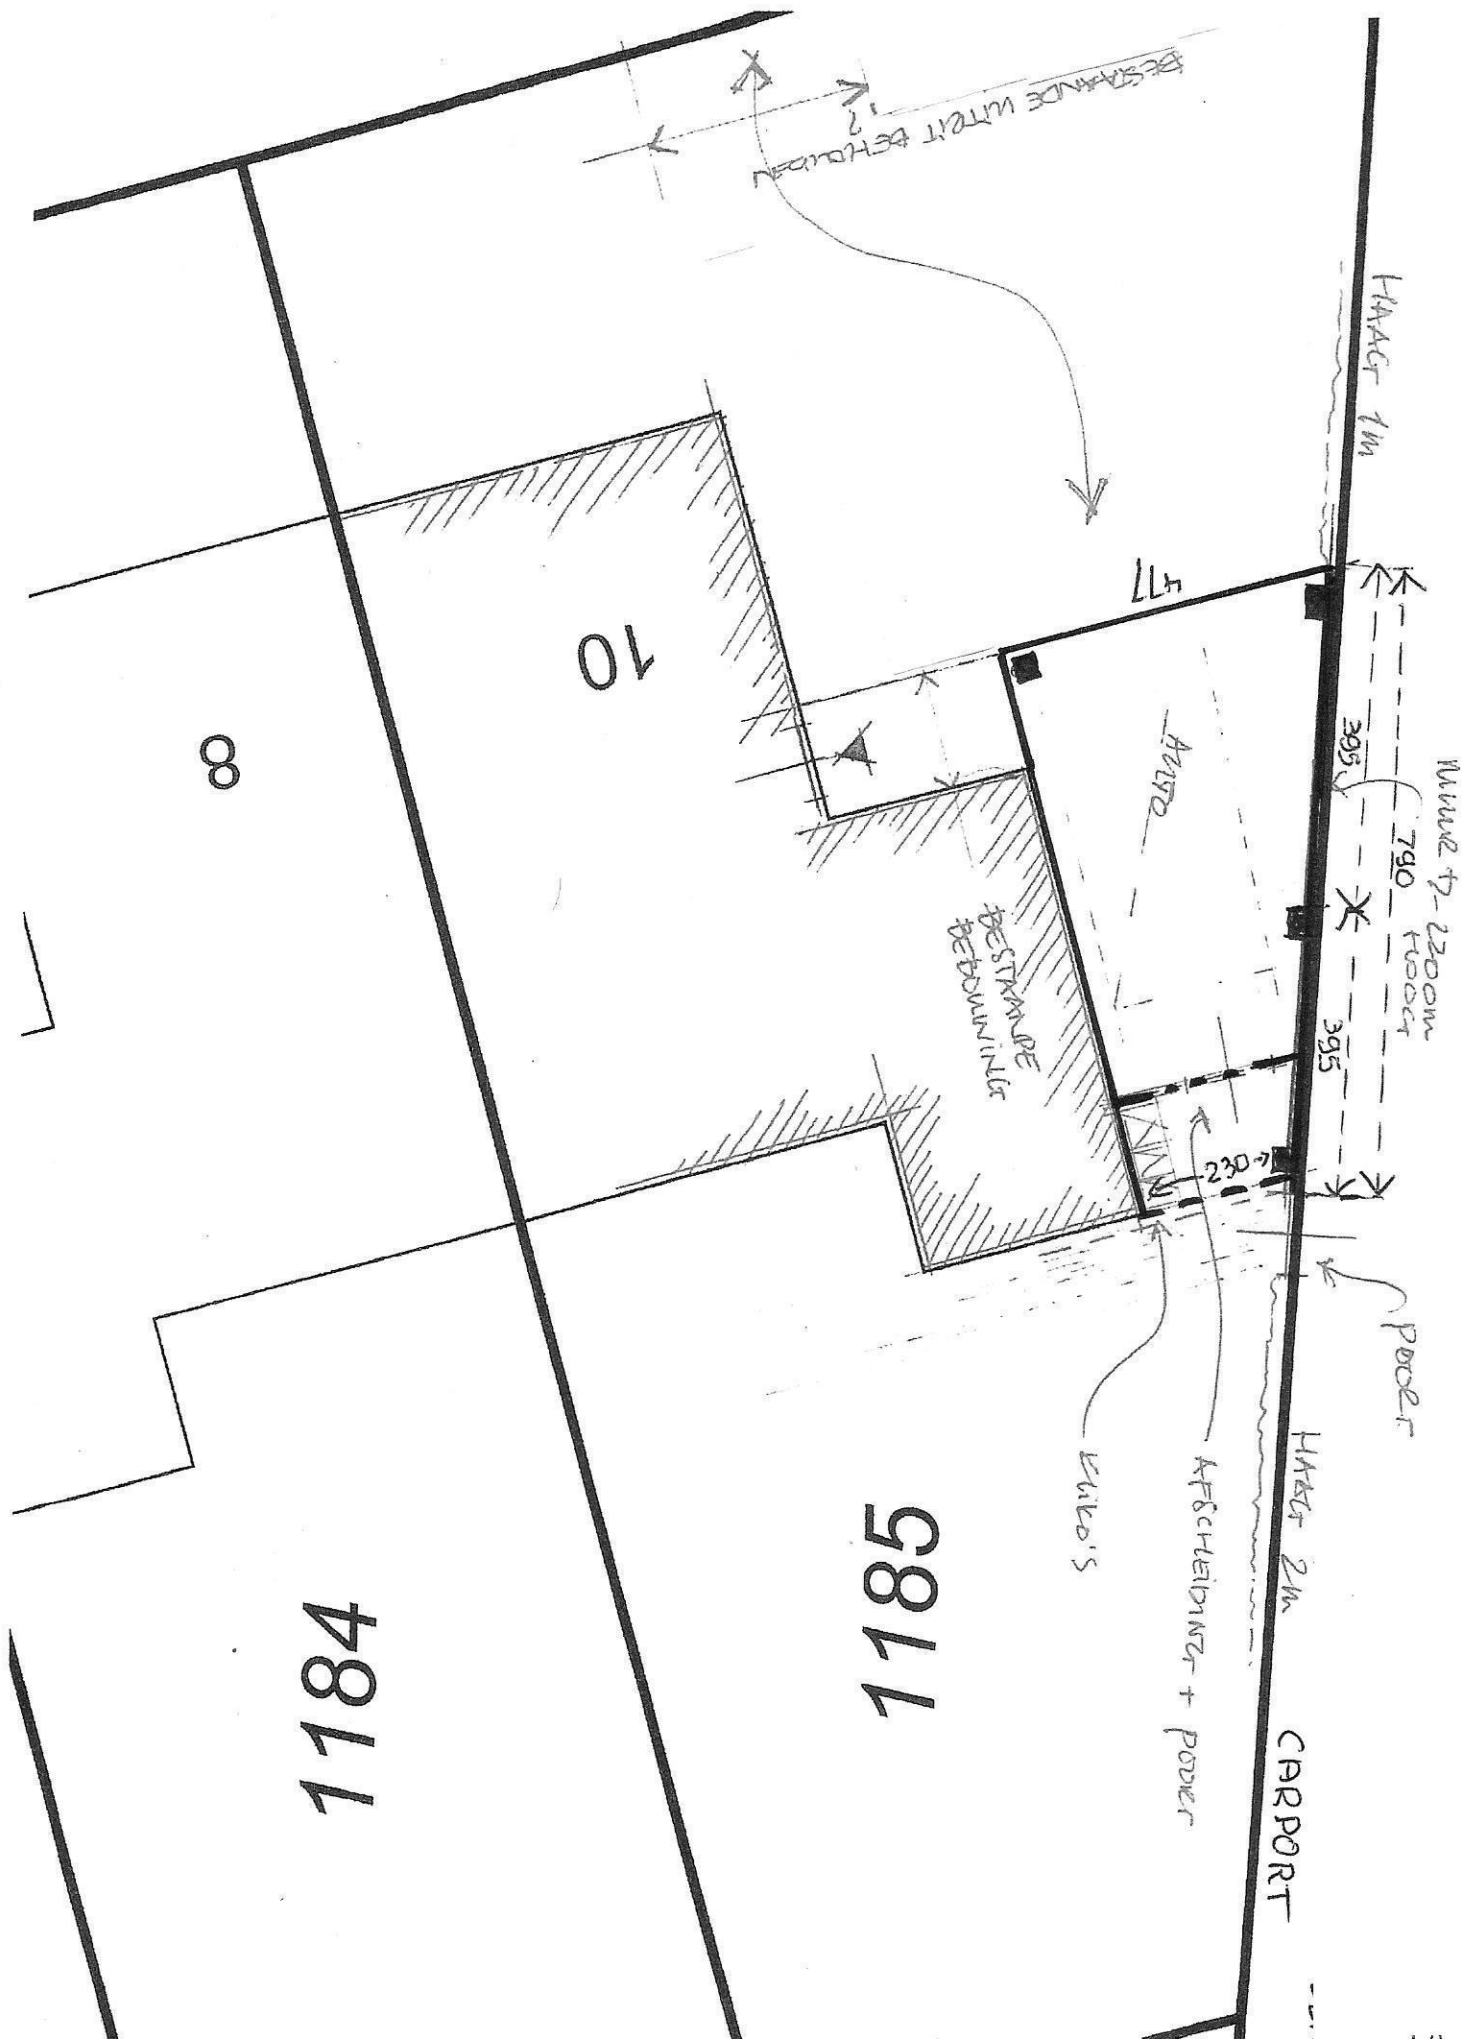

1184

1185

10

8

BESTRANDE WITTE BEHOUDEN

BESTRANDE  
BEDWUINING

LINDO'S

AFSCHEIDING + POWER

CARPORT

POEEL

MURE 7-1200CM

TUOOF

477

395

790

395

477

230

MURE 2m