


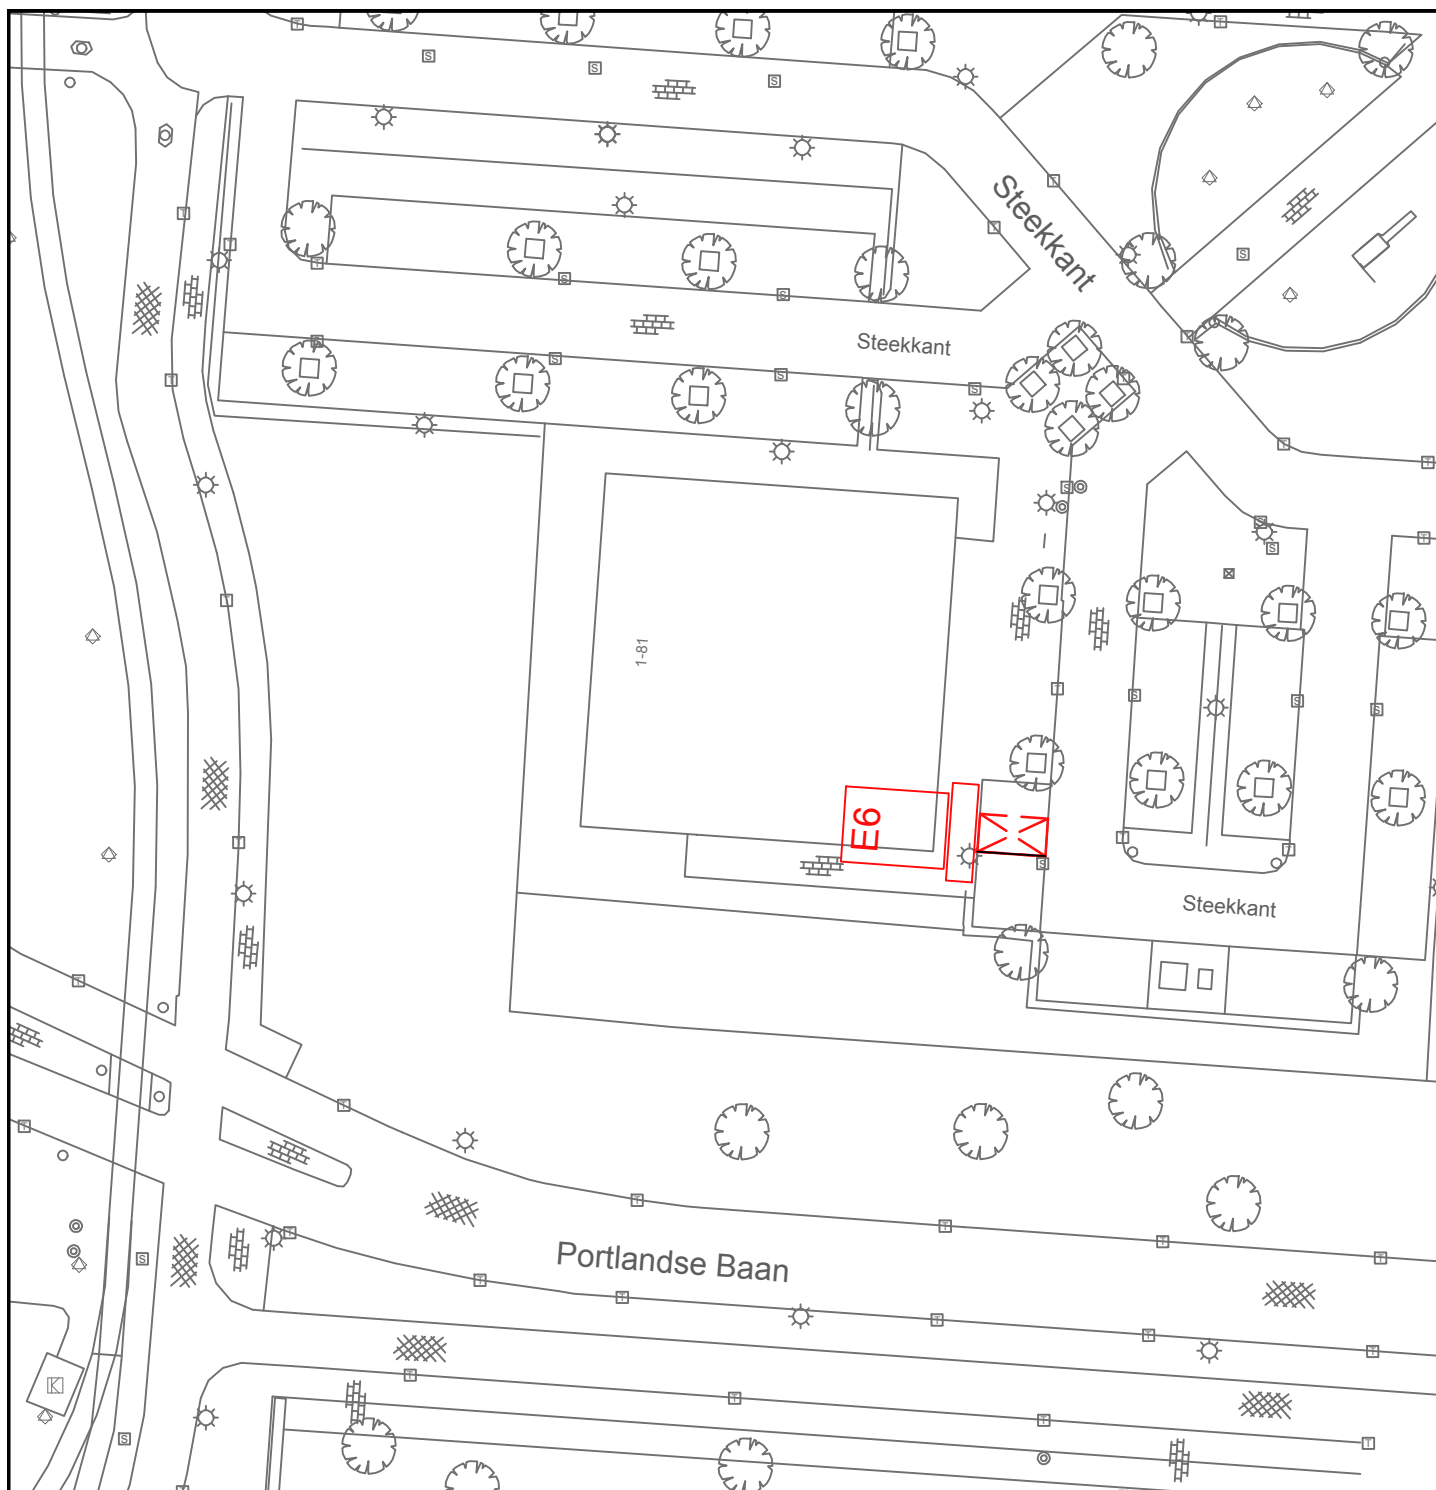


GEMEENSCHAPPELIJKE REGELING BAR
GEMEENTE BARENDRECHT

BAR-organisatie
Postbus 271
2980 AG Ridderkerk

Verkeersbesluit 2016-13

Ger. inv.p.p. Steekkant 17

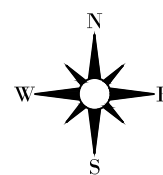

Tekeningnummer:
B-WK-12-002

Schaal : 1:500

Afm : A4

Datum : 01-04-2016

Besteknr :

Gemaakt : J. v.d. Berg

Goedgekeurd : M. Booij

Projectnr :

Bestandsnaam:
b_wk_12_002.dwg