


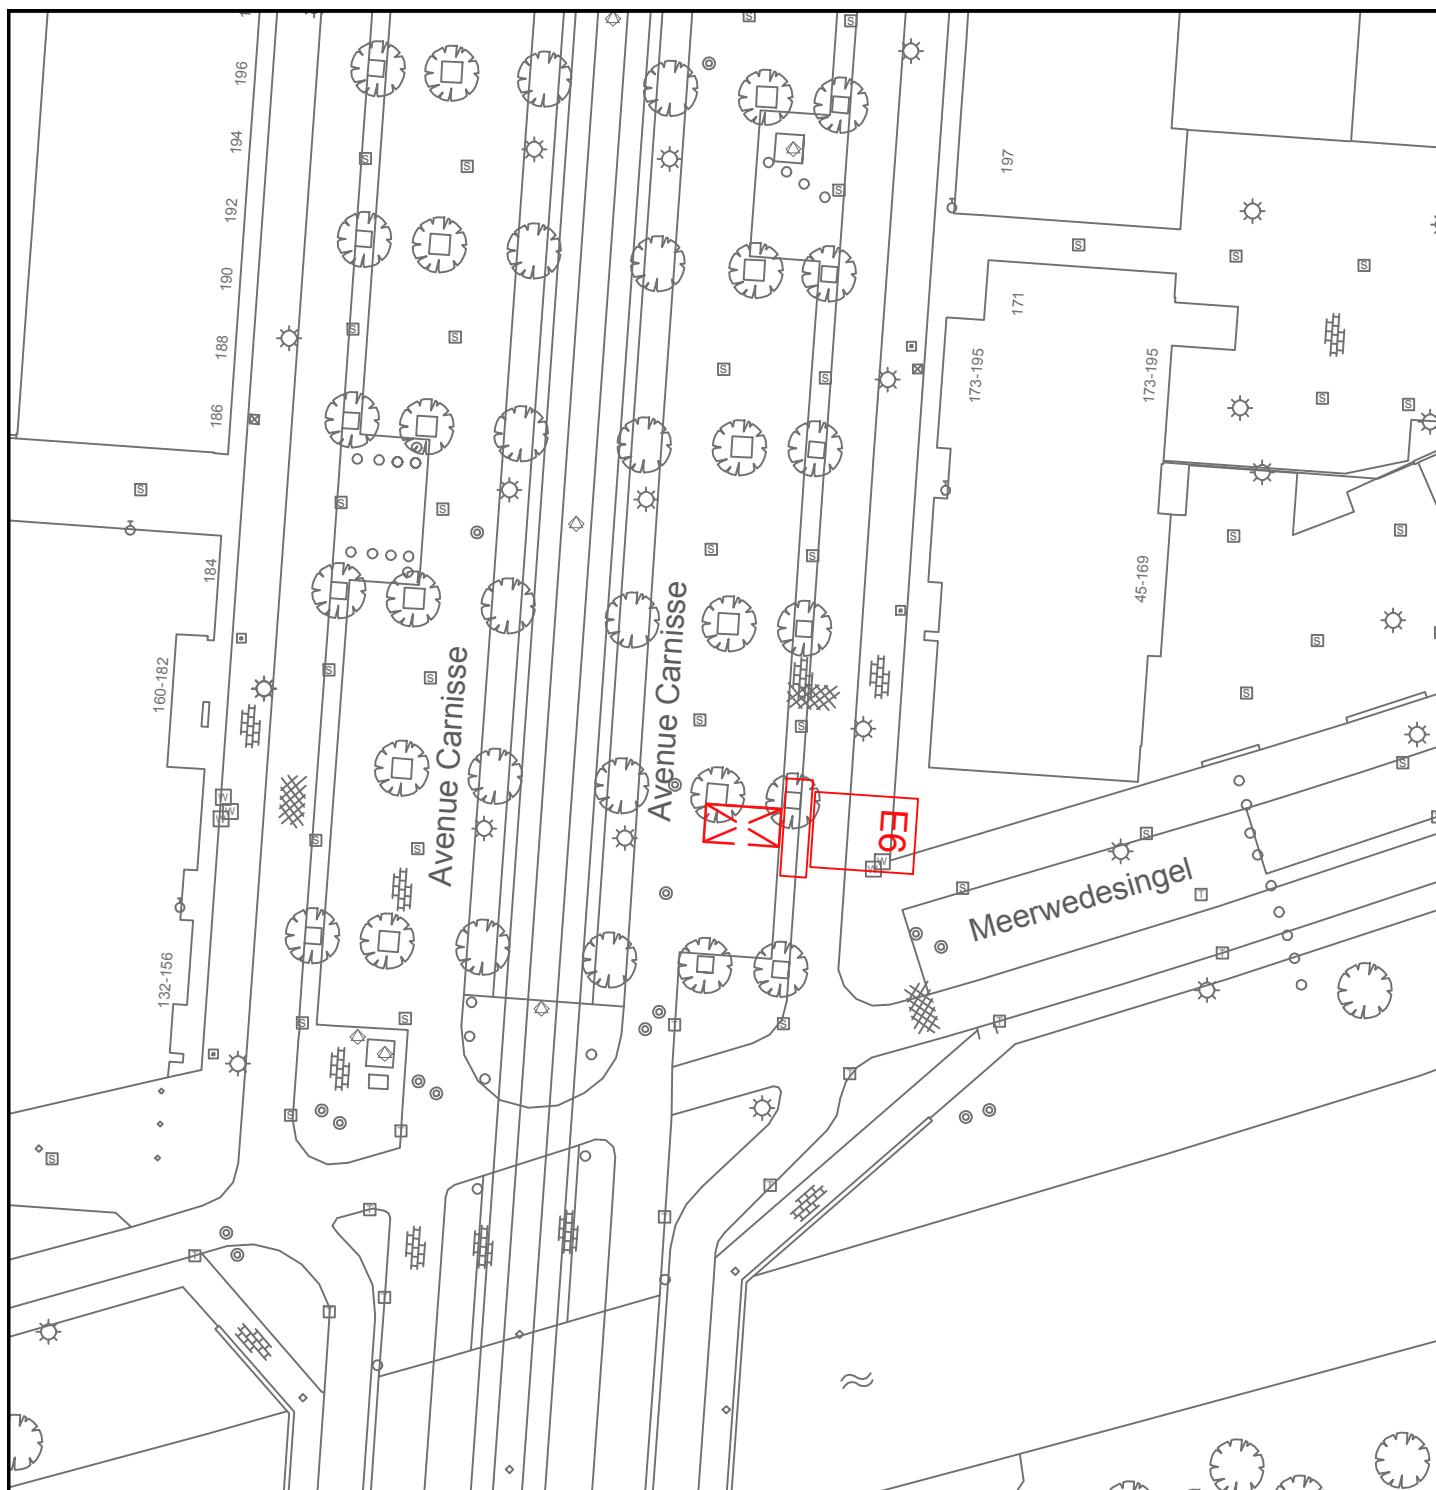


GEMEENSCHAPPELIJKE REGELING BAR
GEMEENTE BARENDRECHT

BAR-organisatie
Postbus 271
2980 AG Ridderkerk

Verkeersbesluit 2016-12

Ger. inval.p.p. Avenue Carnisse t.h.v.169

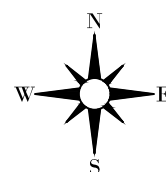

Tekeningnummer:
B-MW-12-008

Schaal : 1:500

Afm : A4

Datum : 23-03-2016

Besteknr :

Gemaakt : J.v.d.Berg

Goedgekeurd : M. Booij

Projectnr :

Bestandsnaam:
b_mw_12_008.dwg