



De aanvraag omgevingsvergunning Bouwen is ingediend bij de gemeente Nieuwkoop op 11 maart 2016 onder nr. W-2016-0067

De Sloopmelding is ingediend bij de gemeente Nieuwkoop op 11 maart 2016, aanvraagnr. onbekend.

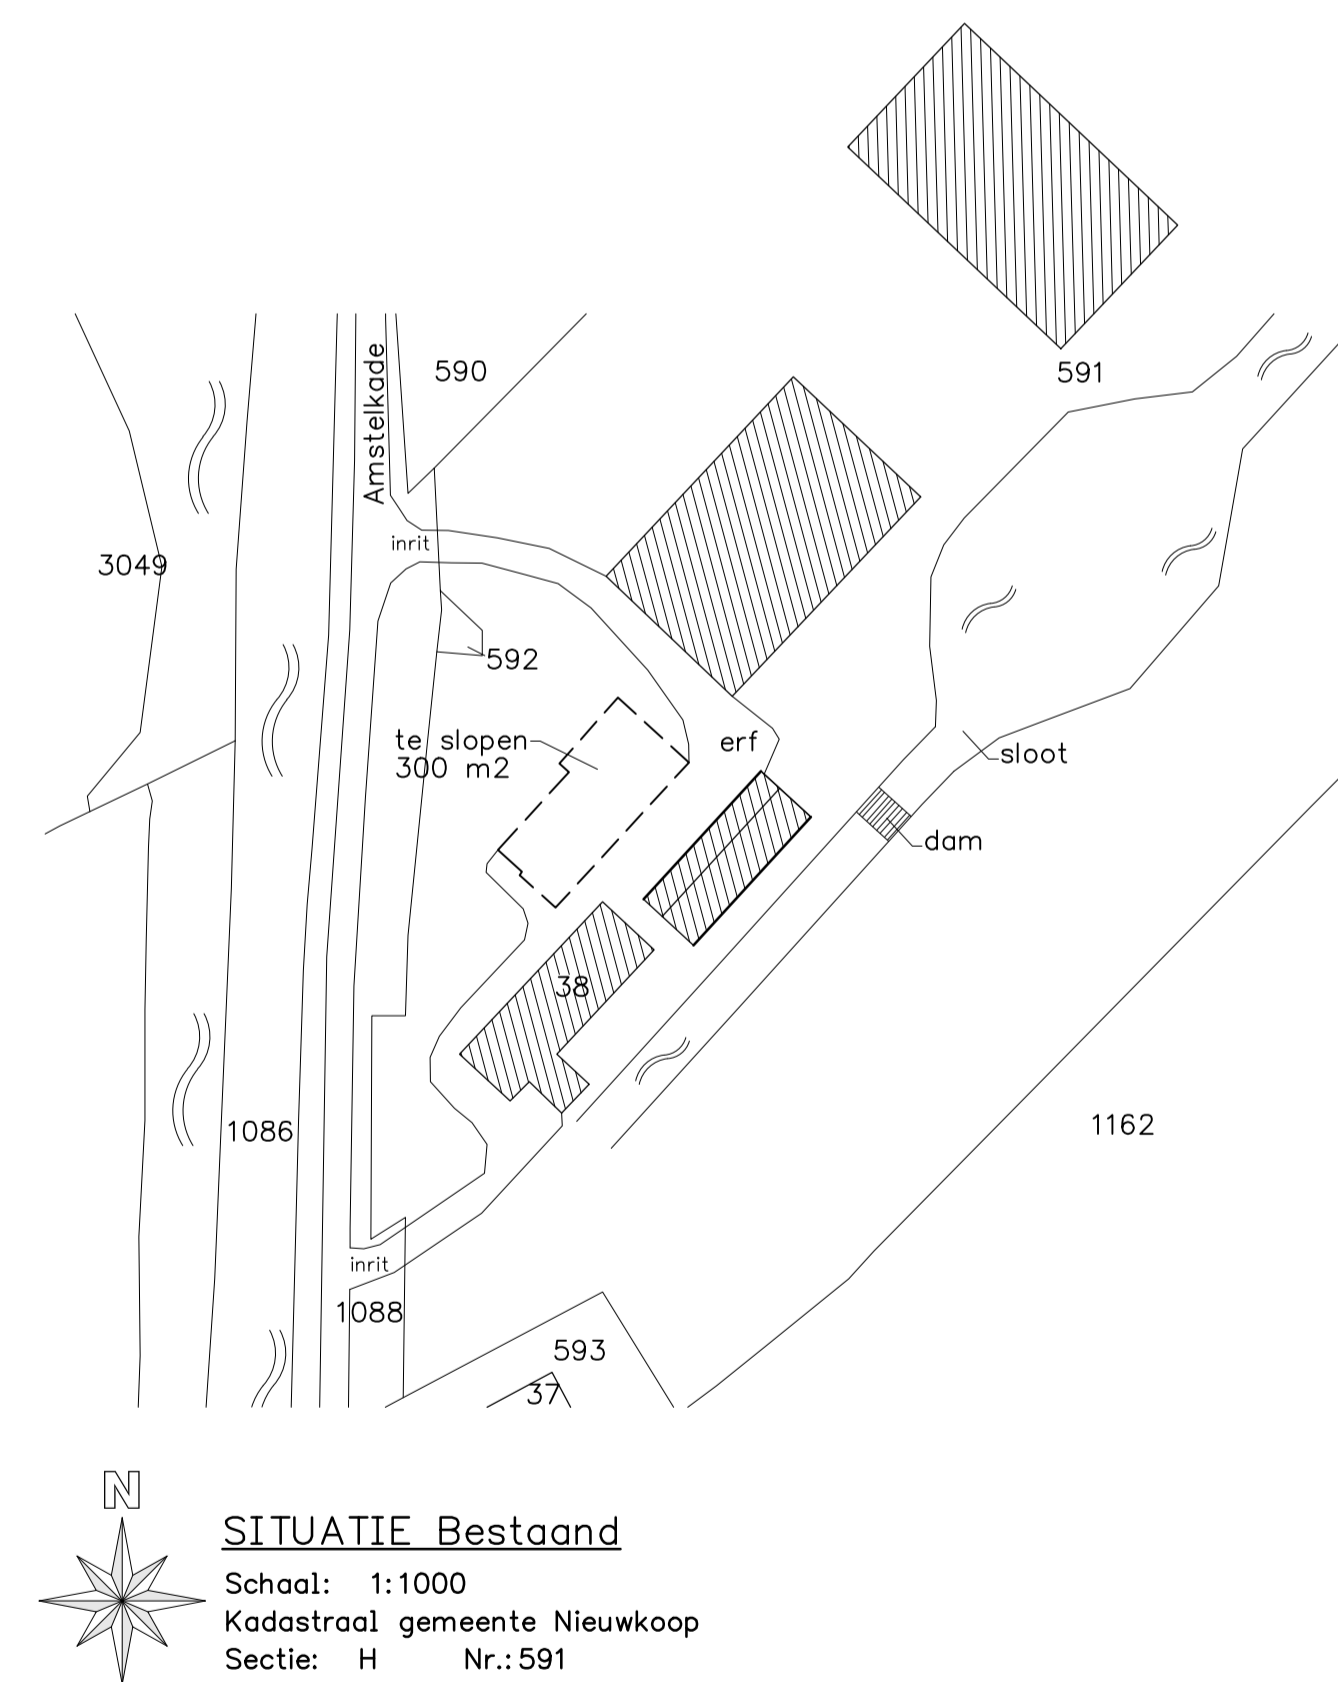

bestaande bebouwing	1631 m ²
te slopen	- 300 m ²
blijft bestaan	1331 m ²
te bouwen	+ 312 m ²
Totaal:	1643 m ²

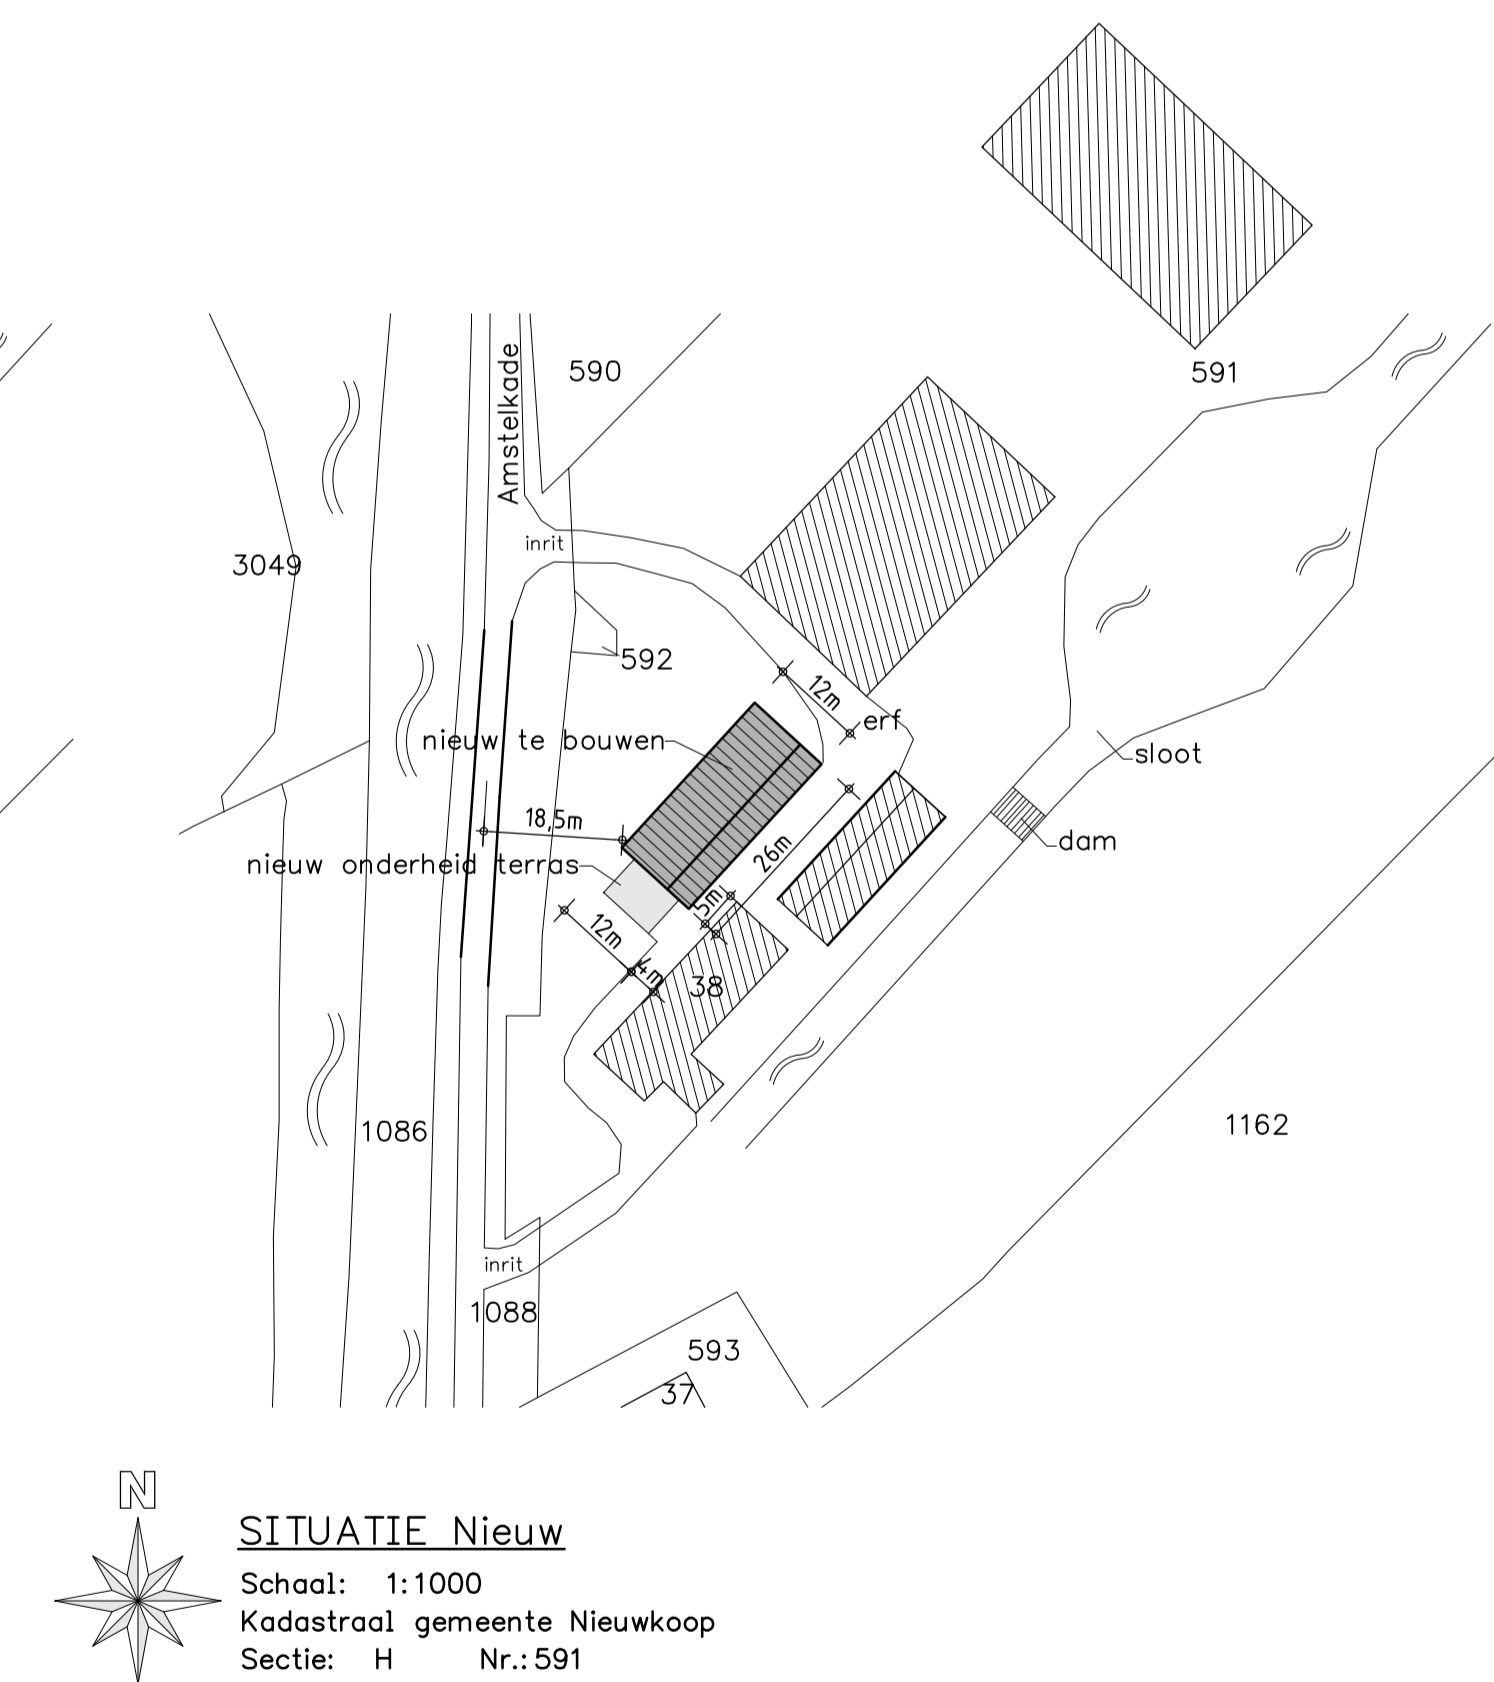

OPDRACHTGEVER:	V.O.F. van Oosterom t.a.v. Dhr. A. van Oosterom	GEWUZIGD:	
	Amstelkade 38	GEWUZIGD:	
	3652 ME Woerdense Verlaat	GEWUZIGD:	
	06-19554628 oudervrucht@kpnplanet.nl	GEWUZIGD:	
WERK:	Tekening behorende bij Aanvraag vergunning Waterschap	GEWUZIGD:	
GEMEENTE:		DATUM:	09-04-'16 ME
ZAAKNUMMER:		SCHAAL:	1:100
Deze tekening is eigendom van Louis Huisman en Zn. B.V. te Gemert en mag zonder haar schriftelijke toestemming niet worden vernoemd of gekopieerd noch aan derden ter inzage worden gegeven.		BLADNO.:	03
		WERK NR.:	12414