

Overzicht bebording:

RVV-codering:	Aantal:	Eenheid:	Type:	Afmeting:
A0260ze	14	st	II	800x1000 mm
A0160zb	14	st	II	800x1000 mm
B01	7	st	II	800x800 mm
B05	1	st	II	900 mm
B06/70	16	st	I	700 mm
B06/90	12	st	II	900 mm
B07	4	st	II	900 mm
BW203-rh	1	st	II	400x800 mm
BW203-ih	1	st	II	400x800 mm
BW203-l	1	st	II	400x800 mm
BW410 (67)	1	st	I	400x600 mm
BW410 (70)	1	st	I	400x600 mm
C02	2	st	II	800 mm
C07zb	2	st	II	600x900 mm
C15	2	st	II	800 mm
C20-48	1	st	II	800 mm
DO2ro	7	st	II	800 mm
G07	1	st	I	600 mm
G12a	18	st	I	600 mm
L03	2	st	I	600x600 mm
L08	1	st	I	600x600 mm
L51	2	st	I	400x600 mm
OB401-150m	3	st	II	800x270 mm
OB502	1	st	II	600x270 mm
OB503OB04	1	st	II	800x400 mm
OB505	2	st	I	450x270 mm
OB54	1	st	I	600x300 mm
BB16	5	st		
ANWB-Bewegwijzering	1	st		

Opmerking:
Bebording DO2ro plaatsen met buispaal Ø60mm in straatlock
Overige bebording plaatsen met flespaal (hoog 3.30 m), tenzij anders aangegeven

Legenda - overige


- Lokatie bestaande lichtmast
- Lokatie nieuwe lichtmast
- Lokatie nieuwe geleiderail

Zie blad 2.2
Blad 3

Blad 3
Zie blad 4.1

Legenda - markering

- 0,10m — Aanbrengen onderbroken streep (0,10 m)
- 0,15m — Aanbrengen onderbroken streep (0,15 m)
- 0,20m — Aanbrengen onderbroken streep (0,20 m)
- 0,30m — Aanbrengen onderbroken streep (0,30 m)
- 1-1 (0,10m) — Aanbrengen 1-1 streep (0,10 m)
- 1-1 (0,15m) — Aanbrengen 1-1 streep (0,15 m)
- 1-3 (0,10m) — Aanbrengen 1-3 streep (0,10 m)
- 0,30-2,70 (0,10m) — Aanbrengen 0,30-2,70 streep (0,10 m)
- 3-3 (0,15m) — Aanbrengen 3-3 streep (0,15 m)
- 0,50-0,50 (0,30m) — Aanbrengen 0,50-0,50 streep (0,10 m)
- ■ ■ ■ ■ Aanbrengen blokmkering 0,50 - 0,50 m
- ▲ ▲ ▲ ▲ ▲ Aanbrengen haakentanden 0,30 x 0,30 m
- ▼ ▼ ▼ ▼ ▼ Aanbrengen haakentanden 0,50 x 0,50 m

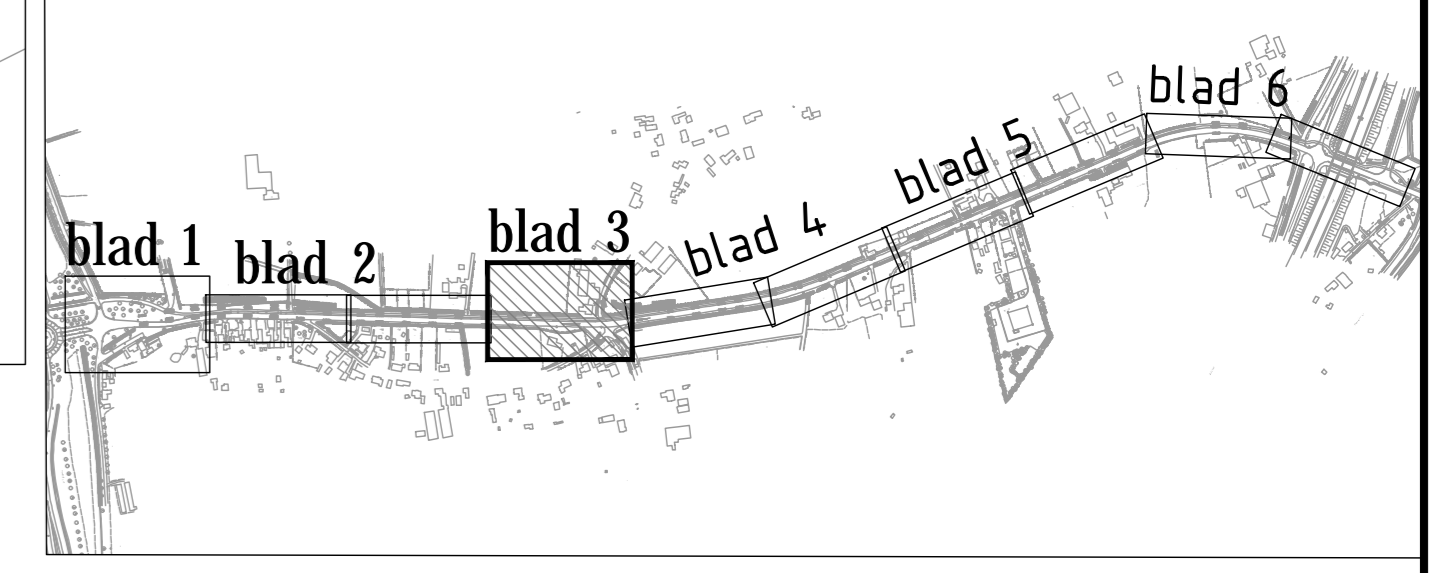

3	R.A.	13.04.16	B.C.	14.04.16	Inhoudsopbouw en markering	
2	TCC	18.06.15	L.O.	18.06.15	Opmerkingen NvI verwerkt	
1	DS	30.04.15	L.O.	30.04.15	Opmerkingen OG verwerkt d.d. 21.04.2015	
rev	gewijzigd	datum	paraaf	gezien	datum	opmerking
Provincie Noord-Brabant Cluster Projecten en Vastgoed						
Bureau: IPM Brauboulaan 1 5216 TV 't Hertogenbosch Telefoon 073 681 28 12						
N641 Oud Gastel (N268) - Oudenbosch (A17)						
Reconstructie hoofdrijbaan en aanleg fietspaden Bestektekening - Situatiekening - Bebording en bekapping					Besteknummer B41.04.01.2015 dienstjaar:	
km: 1.019 - km: 2.827					schaal: 1:200 formaat: A0	
gemaakt	T.C.C.	datum	16.06.2015	in # bladen	blad nr. 3	
gecontroleerd	A.W.	datum	16.06.2015	projectnummer	N641.04	
afgegeven	L.O.	datum	16.06.2015	code		
status	DEFINITIEF	versie	02	registratienummer	641.04MAR001_3	