

Overzicht bebording:


RVV-codering:	Aantal:	Eenheid:	Type:	Afmeting:
A0260ze	14	st	II	800x1000 mm
A0160zb	14	st	II	800x1000 mm
B01	7	st	II	800x800 mm
B05	1	st	II	900 mm
B06/70	16	st	I	700 mm
B06/90	12	st	II	900 mm
B07	4	st	II	900 mm
BW203-rh	1	st	II	400x800 mm
BW203-lh	1	st	II	400x800 mm
BW203-b	1	st	II	400x800 mm
BW410 (67)	1	st	I	400x600 mm
BW410 (70)	1	st	I	400x600 mm
C02	2	st	II	800 mm
C07zb	2	st	II	600x900 mm
C15	2	st	II	800 mm
C20-48	1	st	II	800 mm
DO2ro	7	st	II	800 mm
G07	1	st	I	600 mm
G12a	18	st	I	600 mm
L03	2	st	I	600x600 mm
L08	1	st	I	600x600 mm
L51	2	st	I	400x600 mm
OB401-150m	3	st	II	800x270 mm
OB502	1	st	II	600x270 mm
OB503OB04	1	st	II	800x400 mm
OB505	2	st	I	450x270 mm
OB54	1	st	I	600x300 mm
BB16	5	st		
ANWB-Bewegwijzering	1	st		

Opmerking:
Bebording DO2ro plaatsen met buispaal Ø60mm in streetlock
Overige bebording plaatsen met flespaal (hoog 3.30 m),
tenzij anders aangegeven

- Legenda - overige**
- Lokatie bestaande lichtmast
 - Lokatie nieuwe lichtmast
 - Lokatie nieuwe geleiderail

Legenda - markering

	Aanbrengen onderbroken streep (0,10 m)
	Aanbrengen onderbroken streep (0,15 m)
	Aanbrengen onderbroken streep (0,20 m)
	Aanbrengen onderbroken streep (0,30 m)
	Aanbrengen 1-1 streep (0,10 m)
	Aanbrengen 1-1 streep (0,15 m)
	Aanbrengen 1-3 streep (0,10 m)
	Aanbrengen 0.30-2.70 streep (0,10 m)
	Aanbrengen 3-3 streep (0,15 m)
	Aanbrengen 0.50-0.50 streep (0,10 m)
	Aanbrengen blokmkering 0.50 - 0.50 m
	Aanbrengen haakantanden 0.30 x 0.30 m
	Aanbrengen haakantanden 0.50 x 0.50 m

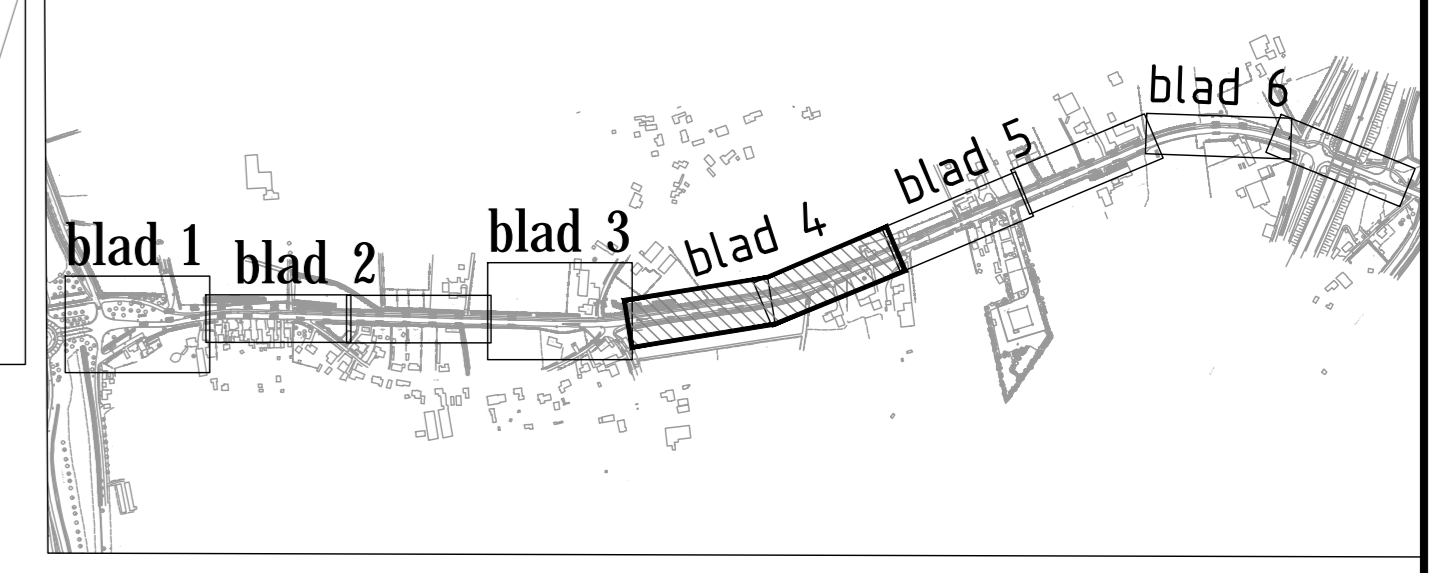

3	R.A.	13.04.16	B.C.	14.04.16	Inhoudsopgave en markering	
2	TCC	16.06.15	L.O.	16.06.15	Opmerkingen NvI verwerkt	
1	DS	30.04.15	L.O.	30.04.15	Opmerkingen OG verwerkt d.d. 21.04.2015	
rev	gewijzigd	datum	paraaf	gezien	datum	opmerking
Provincie Noord-Brabant		Cluster Projecten en Vastgoed			ing. bureau uitbestelling:	
Bureau: IPM		Brabantlaan 1 5216 TV 's Hertogenbosch Telefoon 073 681 28 12			Iv-Infra	
N641 Oud Gastel (N268) - Oudenbosch (A17)						
Reconstructie hoofdrijbaan en aanleg fietspaden				Besteknummer		
Bestektekening				641.04.01.2015		
Situatietekening - Bebording en bebakening				diensjaar:		
km: 1.019 - km: 2.827				schaal: 1:200		
				format: A0		
gemaakt	T.C.C.	datum	16.06.2015	in 0	bladen	blad nr. 4
gecontroleerd	A.W.	datum	16.06.2015	projectnummer	N641.04	
afgegeven	L.O.	datum	16.06.2015	code		
status	DEFINITIEF	versie	02	registratienummer	641.04.MAR001_4	