


Overzicht bebording:

RVV-codering:	Aantal:	Eenheid:	Type:	Afmeting:
A0260ze	14	st	II	800x1000 mm
A0160zb	14	st	II	800x1000 mm
B01	7	st	II	800x800 mm
B05	1	st	II	900 mm
B06/70	16	st	I	700 mm
B06/90	12	st	II	900 mm
B07	4	st	II	900 mm
BW203-rh	1	st	II	400x800 mm
BW203-lh	1	st	II	400x800 mm
BW203-b	1	st	II	400x800 mm
BW410 (67)	1	st	I	400x600 mm
BW410 (70)	1	st	I	400x600 mm
C02	2	st	II	800 mm
C07zb	2	st	II	600x900 mm
C15	2	st	II	800 mm
C20-48	1	st	II	800 mm
D02ro	7	st	II	800 mm
G07	1	st	I	600 mm
G12a	18	st	I	600 mm
L03	2	st	I	600x600 mm
L08	1	st	I	600x600 mm
L51	2	st	I	400x600 mm
OB401-150m	3	st	II	800x270 mm
OB502	1	st	II	600x270 mm
OB503OB04	1	st	II	800x400 mm
OB505	2	st	I	450x270 mm
OB54	1	st	I	600x300 mm
B816	5	st		
ANWB-Bewegwijzering	1	st		

Opmerking:
Bebording D02ro plaatsen met buispaal Ø60mm in straatlock
Overige bebording plaatsen met flespaal (hoog 3,30 m),
tenzij anders aangegeven

Legenda - overige

	Lokatie bestaande lichtmast
	Lokatie nieuwe lichtmast
	Lokatie nieuwe geleiderail

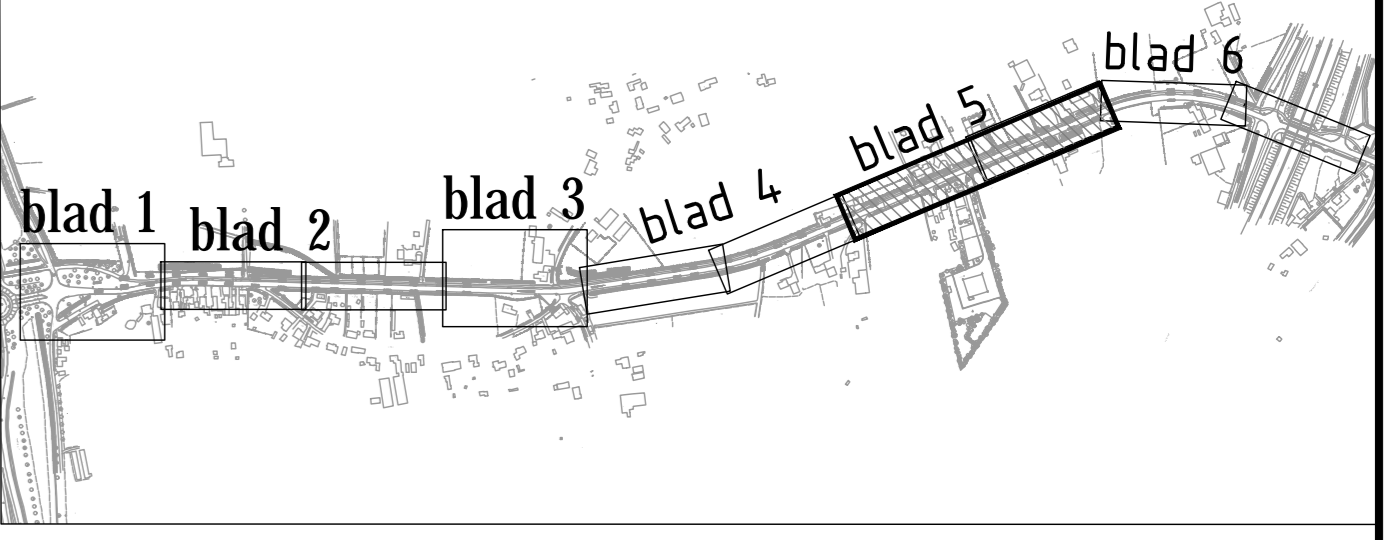

Legenda - markering

	Aanbrengen onderbroken streep (0,10 m)
	Aanbrengen onderbroken streep (0,15 m)
	Aanbrengen onderbroken streep (0,20 m)
	Aanbrengen onderbroken streep (0,30 m)
	Aanbrengen 1-1 streep (0,10 m)
	Aanbrengen 1-1 streep (0,15 m)
	Aanbrengen 1-3 streep (0,10 m)
	Aanbrengen 0,30-2,70 streep (0,10 m)
	Aanbrengen 3-3 streep (0,15 m)
	Aanbrengen 0,50-0,50 streep (0,10 m)
	Aanbrengen blokmarkering 0,50 - 0,50 m
	Aanbrengen haakmarkering 0,30 x 0,30 m
	Aanbrengen haakmarkering 0,50 x 0,50 m

3	R.A.	13.04.16	B.C.	14.04.16	Inhoudsopgave en markering	
2	T.C.C.	16.06.15	L.O.	16.06.15	Opmerkingen NvI verwerkt	
1	DS	30.04.15	L.O.	30.04.15	Opmerkingen OG verwerkt d.d. 21-04-2015	
rev	gewijzigd	datum	paraaf	gezien	datum	opmerking
Provincie Noord-Brabant		Cluster Projecten en Vastgoed				ing. bureau uitbestelling:
Bureau: IPM		Brabantlaan 1 5216 TV 's Hertogenbosch Telefoon 073 681 28 12				Iv-Infra
N641 Oud Gastel (N268) - Oudenbosch (A17)						
Reconstructie hoofdrijbaan en aanleg fietspaden					Besteknummer	
Bestektekening					641.04.01.2015	
Situatietekening - Bebording en bebakening					diensjaar:	
km: 1.019 - km: 2.827					schaal: 1:200	
					formaat: A0	
gerekend	T.C.C.	datum	16.06.2015	in 0 bladen	blad nr. 5	
gecontroleerd	A.W.	datum	16.06.2015	projectnummer	N641.04	
vilgegeven	L.O.	datum	16.06.2015	code		
status	DEFINITIEF	verdi	02	registratienummer	641.04.MAR001_5	