

Legenda - markering

- 0,10m — Aanbrengen ononderbroken streep (0,10 m)
- 0,15m — Aanbrengen ononderbroken streep (0,15 m)
- 0,20m — Aanbrengen ononderbroken streep (0,20 m)
- 0,30m — Aanbrengen ononderbroken streep (0,30 m)
- - - 1-1 0,10m - - - Aanbrengen 1-1 streep (0,10 m)
- - - 1-3 0,10m - - - Aanbrengen 1-3 streep (0,10 m)
- - - 0,30-2,70 0,10m - - - Aanbrengen 0,30-2,70 streep (0,10 m)
- - - 3-3 0,15m - - - Aanbrengen 3-3 streep (0,15 m)
- - - 0,50-0,50 0,50m - - - Aanbrengen 0,50-0,50 streep (0,10 m)
- ■ ■ ■ ■ Aanbrengen blokmartering 0,50 - 0,50 m
- ▲ ▲ ▲ ▲ ▲ Aanbrengen haakantenden 0,30 x 0,30 m
- ▼ ▼ ▼ ▼ ▼ Aanbrengen haakantenden 0,50 x 0,50 m


Overzicht bebording:

RVV-codering:	Aantal:	Eenheid:	Type:	Afmeting:
A0260ze	14	st	II	800x1000 mm
A0160zb	14	st	II	800x1000 mm
B01	7	st	II	800x800 mm
B05	1	st	II	900 mm
B06/70	16	st	I	700 mm
B06/90	12	st	II	900 mm
B07	4	st	II	900 mm
BW203-rh	1	st	II	400x800 mm
BW203-ih	1	st	II	400x800 mm
BW203-b	1	st	II	400x800 mm
BW410 (67)	1	st	I	400x600 mm
BW410 (70)	1	st	I	400x600 mm
C02	2	st	II	800 mm
C07zb	2	st	II	600x900 mm
C15	2	st	II	800 mm
C20-48	1	st	II	800 mm
D02ro	7	st	II	800 mm
G07	1	st	I	600 mm
G12a	18	st	I	600 mm
L03	2	st	I	600x600 mm
L08	1	st	I	600x600 mm
L51	2	st	I	400x600 mm
OB401-150m	3	st	II	800x270 mm
OB502	1	st	II	600x270 mm
OB503OB04	1	st	II	800x400 mm
OB505	2	st	I	450x270 mm
OB54	1	st	I	600x300 mm
B816	5	st		
ANWB-Bewegwijzering	1	st		

Opmerking:
Bebording D02ro plaatsen met buispaal Ø60mm in straatlock
Overige bebording plaatsen met flespaal (hoog 3,30 m),
tenzij anders aangegeven

Legenda - overige

- ☼ Lokatie bestaande lichtmast
- ☼ Lokatie nieuwe lichtmast
- ☼ Lokatie nieuwe geleiderail

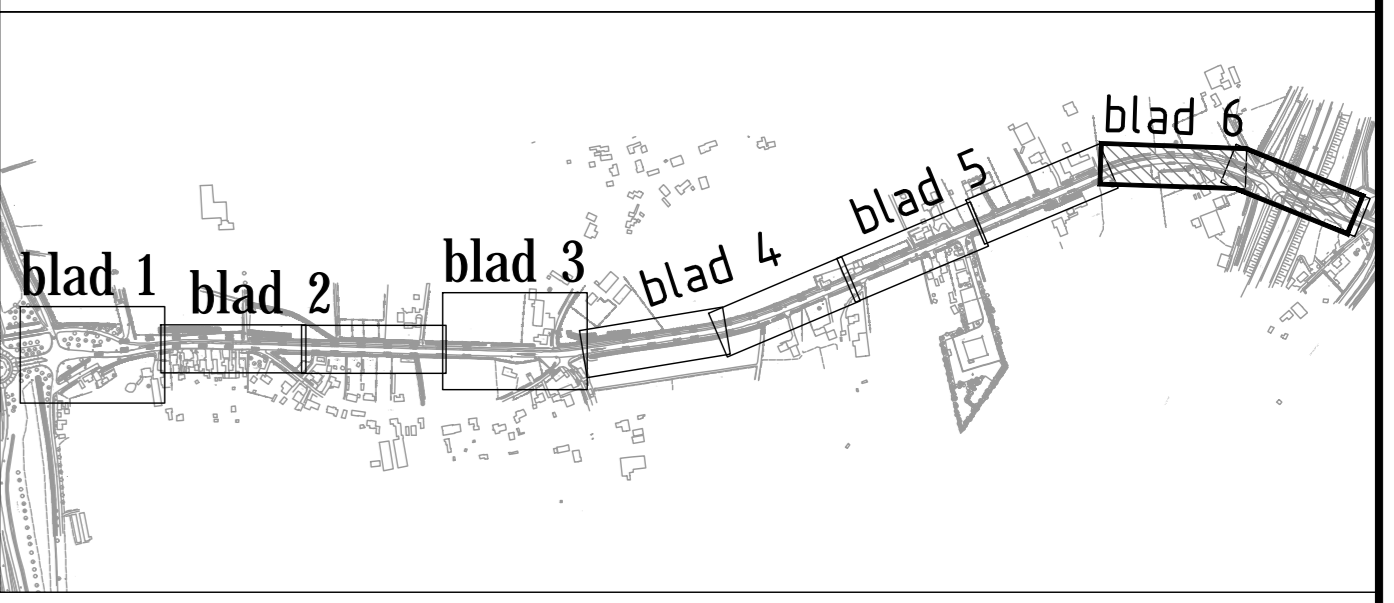

3	R.A.	130416	B.C.	14.04.16	Inhoudsopgave en markering	
2	T.C.C.	18.06.15	L.O.	18.06.15	Opmerkingen NvI verwerkt	
1	DS	30.04.15	L.O.	30.04.15	Opmerkingen OG verwerkt d.d. 21.04.2015	
rev	gewijzigd	datum	paraaf	gezien	datum	opmerking
Provincie Noord-Brabant Cluster Projecten en Vastgoed						
Bureau: IPM Braubandlaan 1 5216 TV 't Hertogenbosch Telefoon 073 681 28 12						
N641 Oud Gastel (N268) - Oudenbosch (A17)						
Reconstructie hoofdrijbaan en aanleg fietspaden Besteksteking Situatietekening - Bebording en bekabeling					Besteknummer 641.04.01.2015 dienstjaar:	
km: 1.019 - km: 2.827					schaal: 1:200 formaat: A0	
gemaakt door	T.C.C.	datum	18.06.2015	in 0 bladen	blad nr. 6	
gecontroleerd door	A.W.	datum	18.06.2015	projectnummer	N641.04	
uitgegeven door	L.O.	datum	18.06.2015	code		
status	DEFINITIEF	versie	02	registratienummer	614.04.MAR001_6	