




voorgevel

rechtergevel


linkergevel




achtergevel

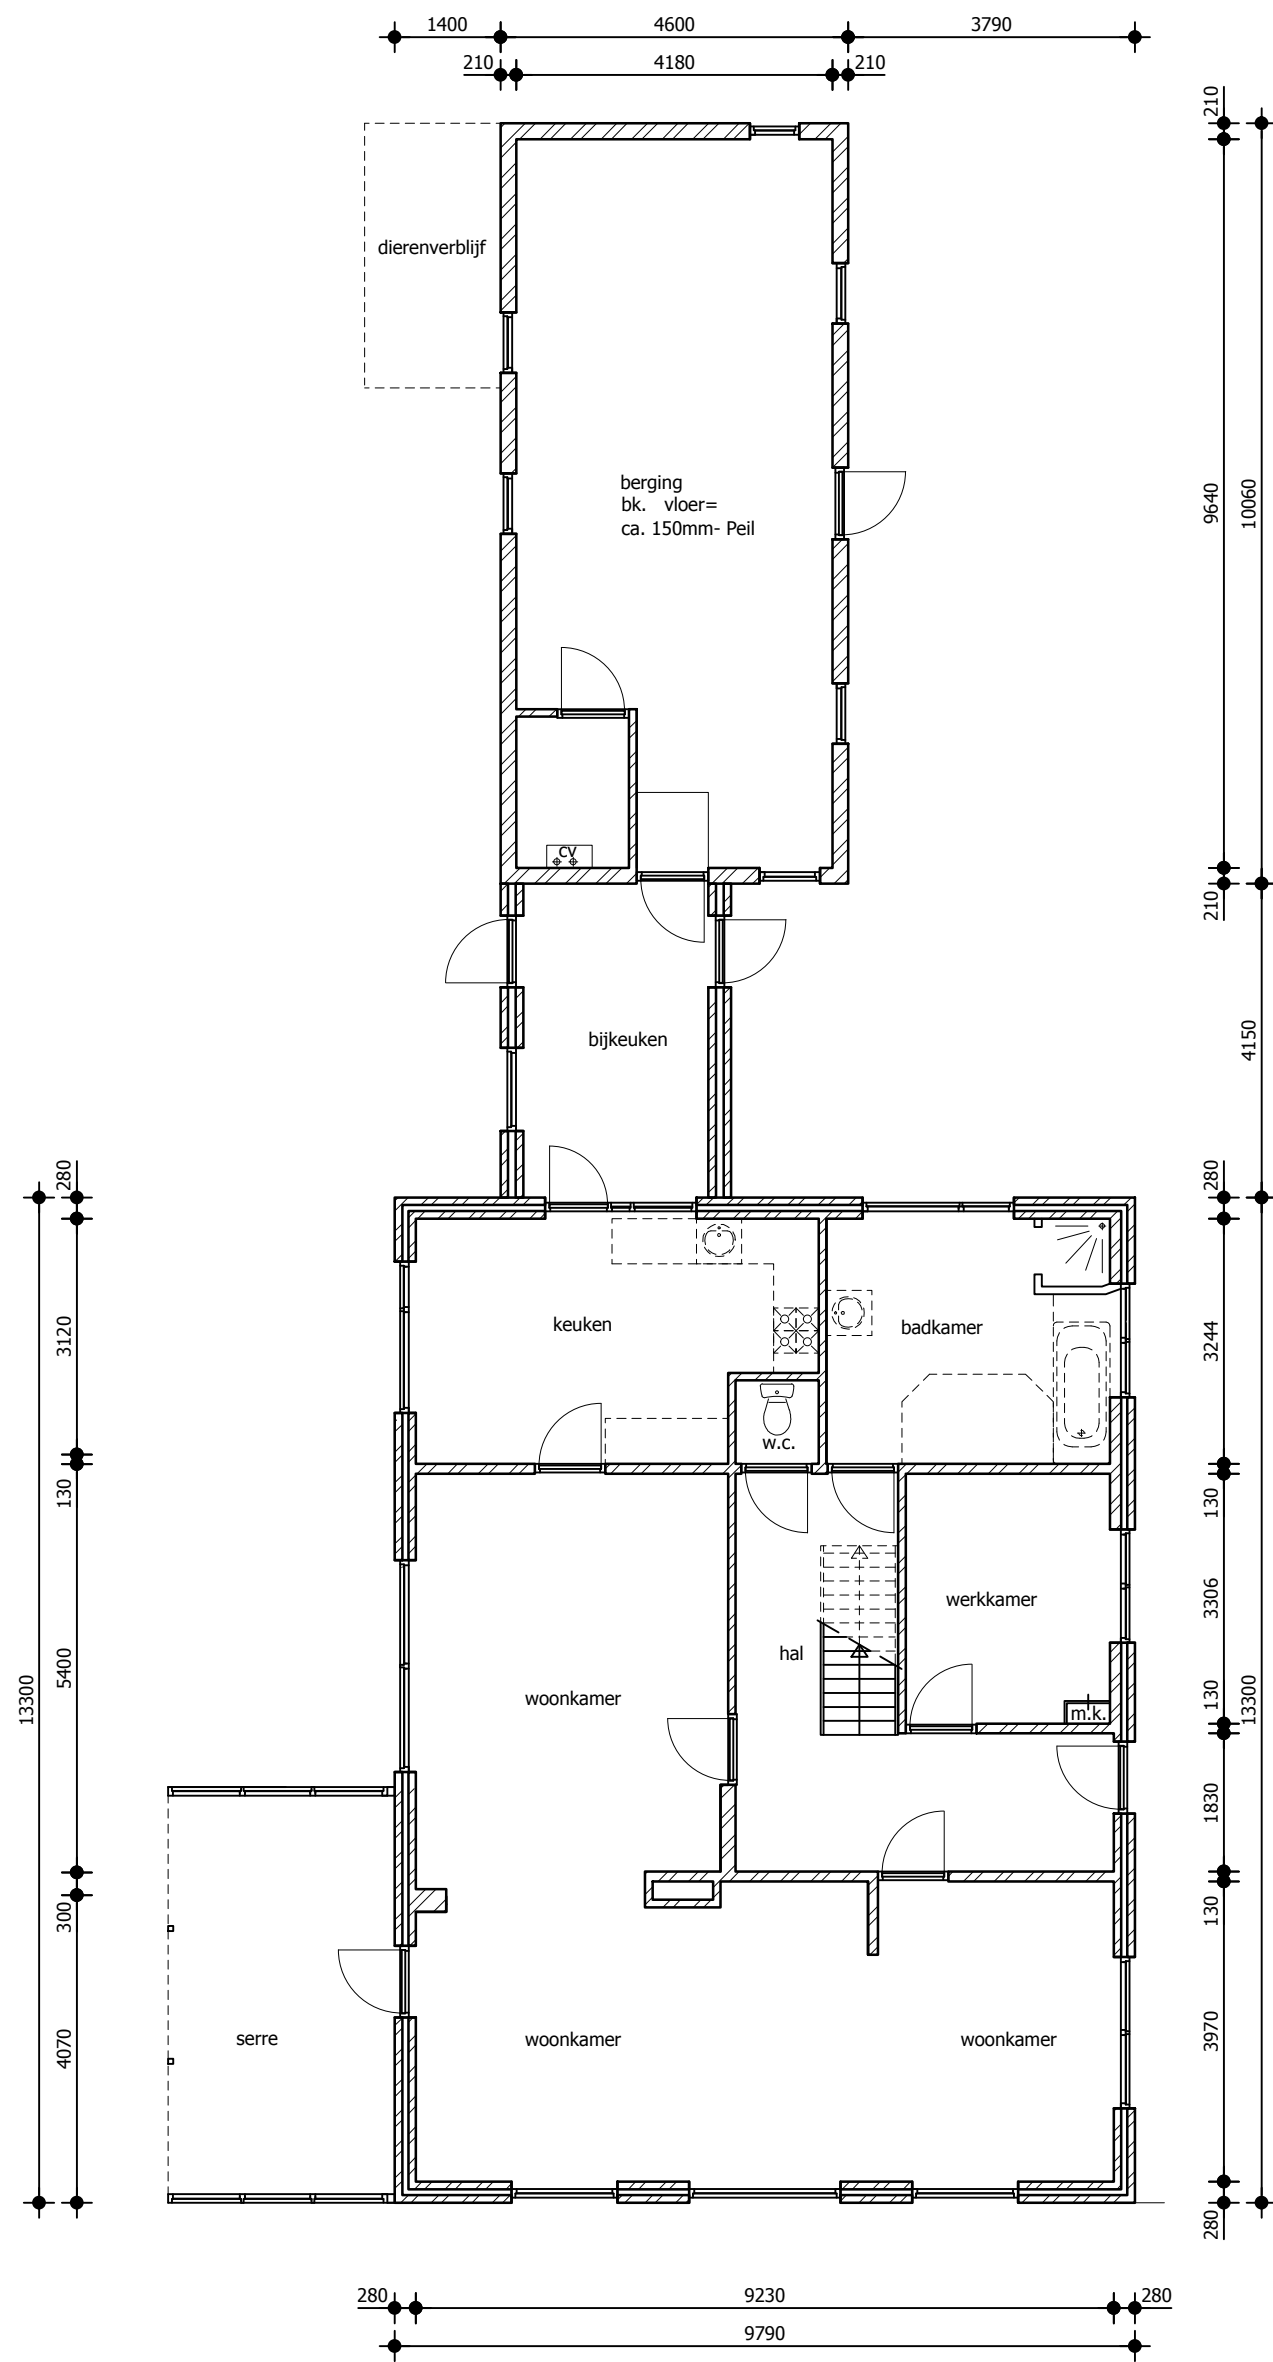


begane grond

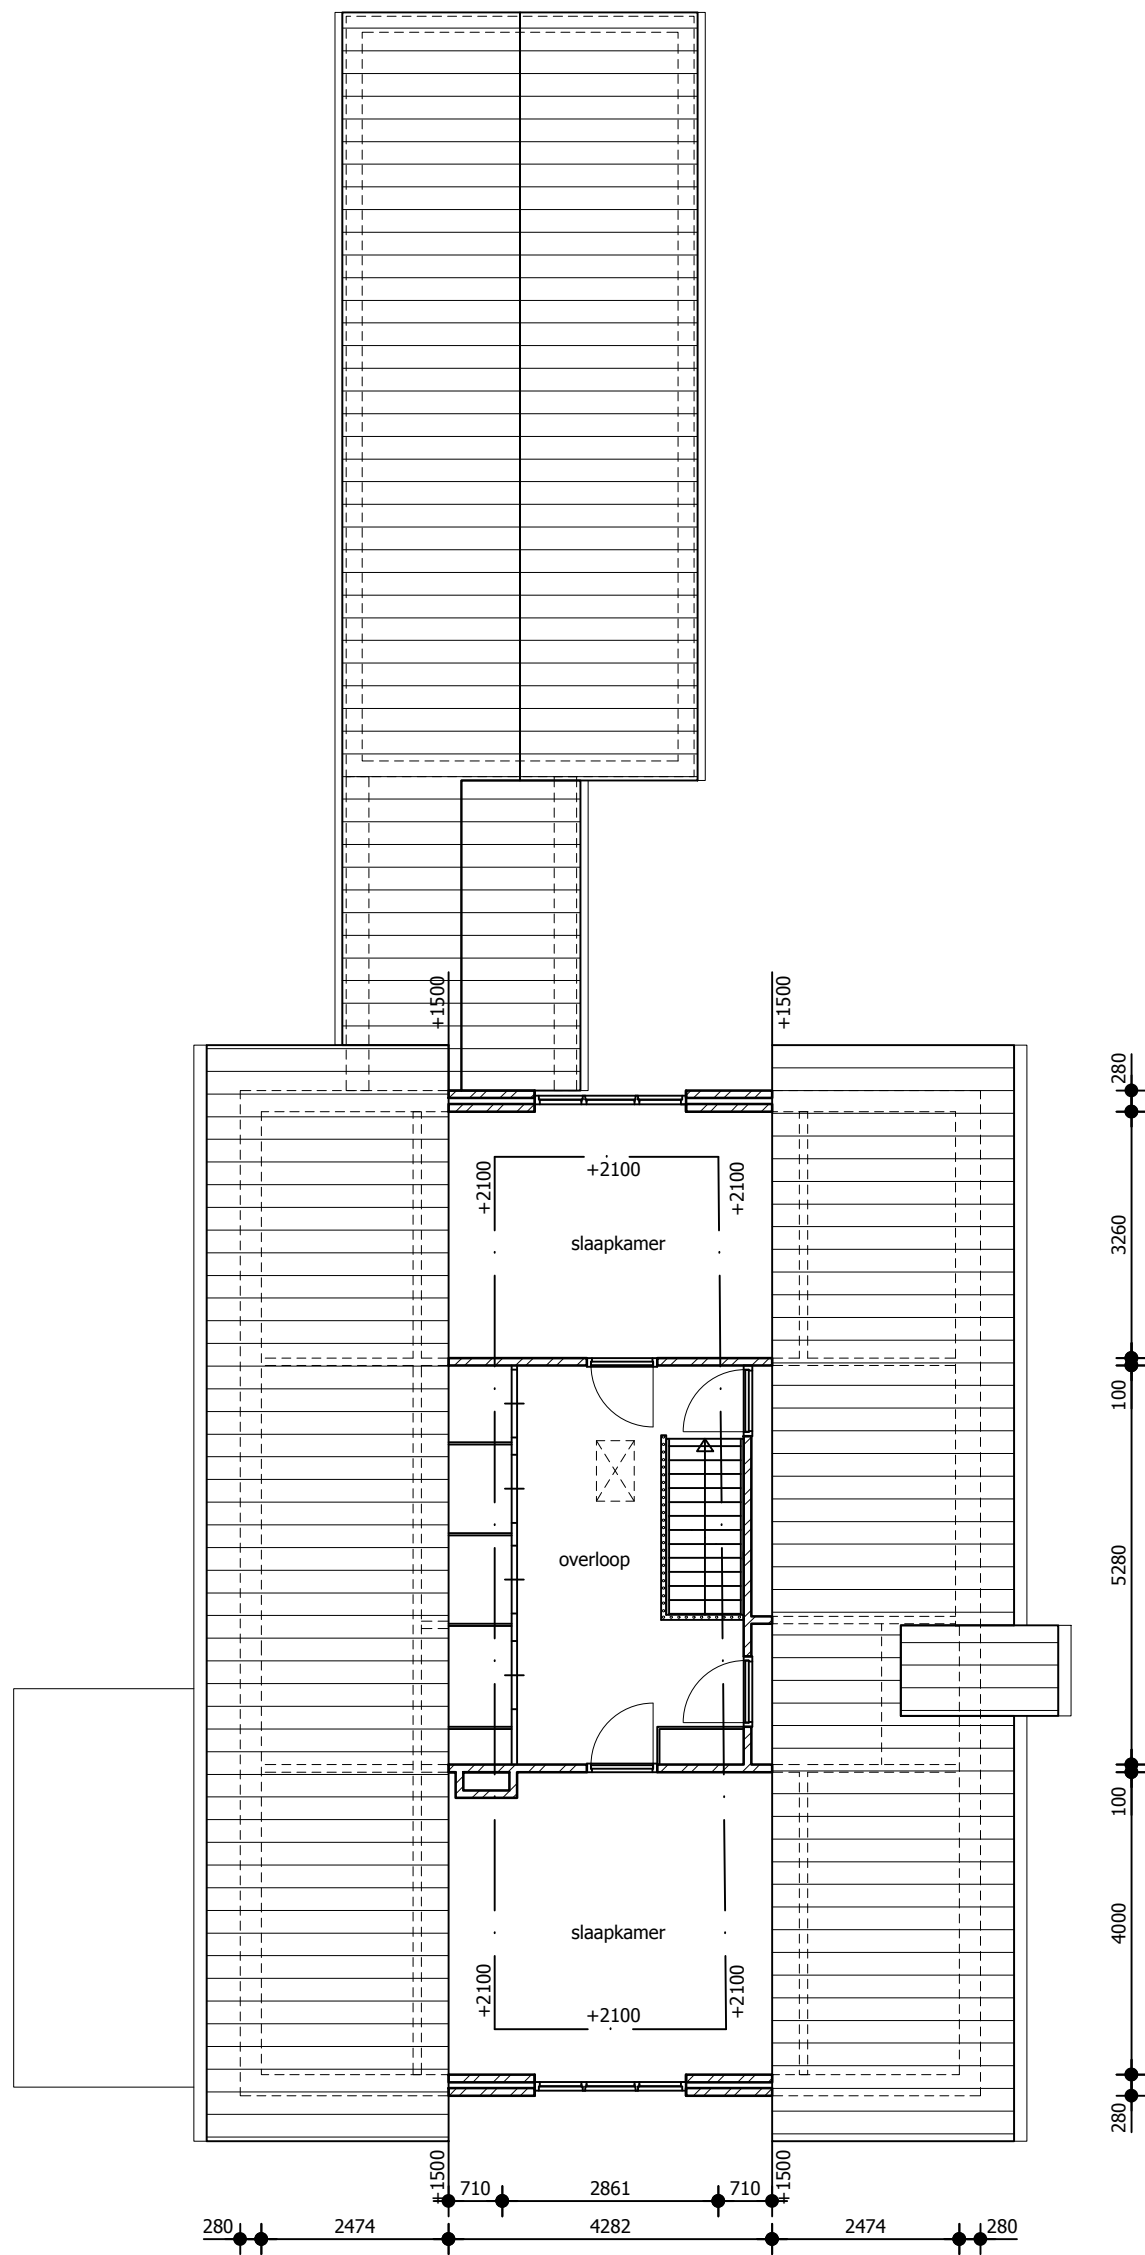

verdieping

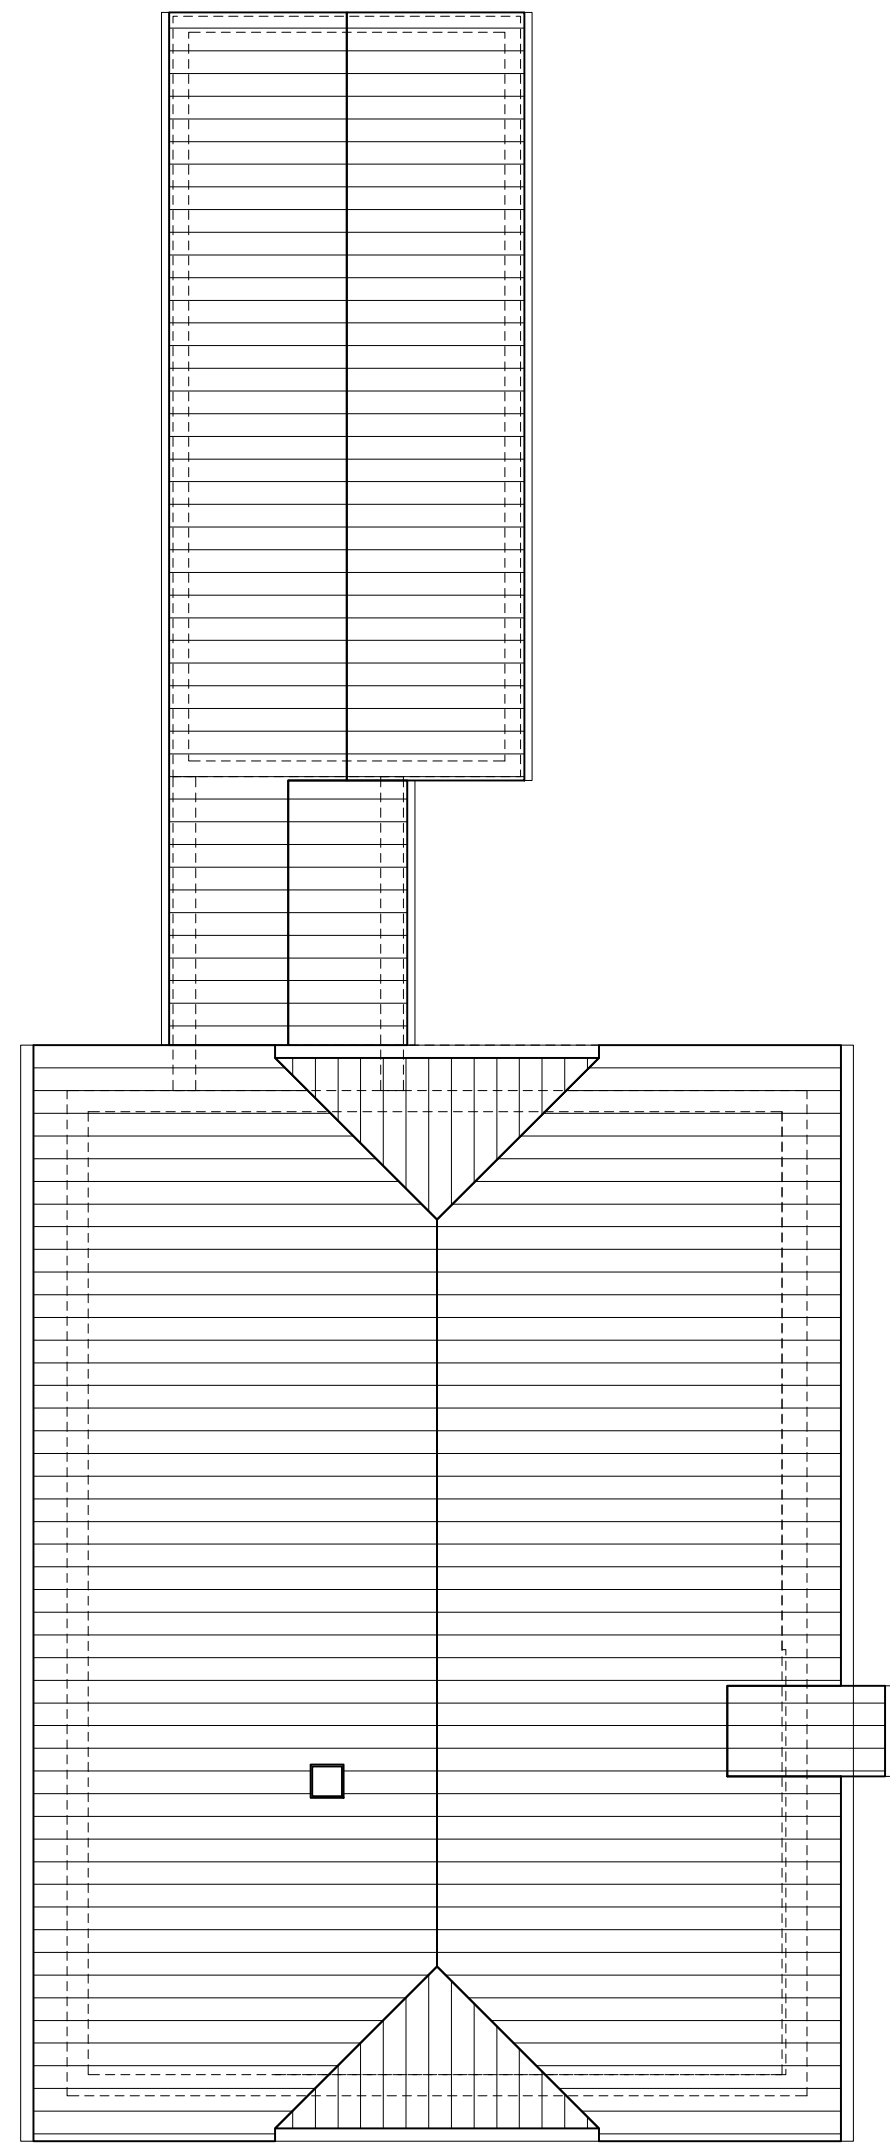

dakoverzicht

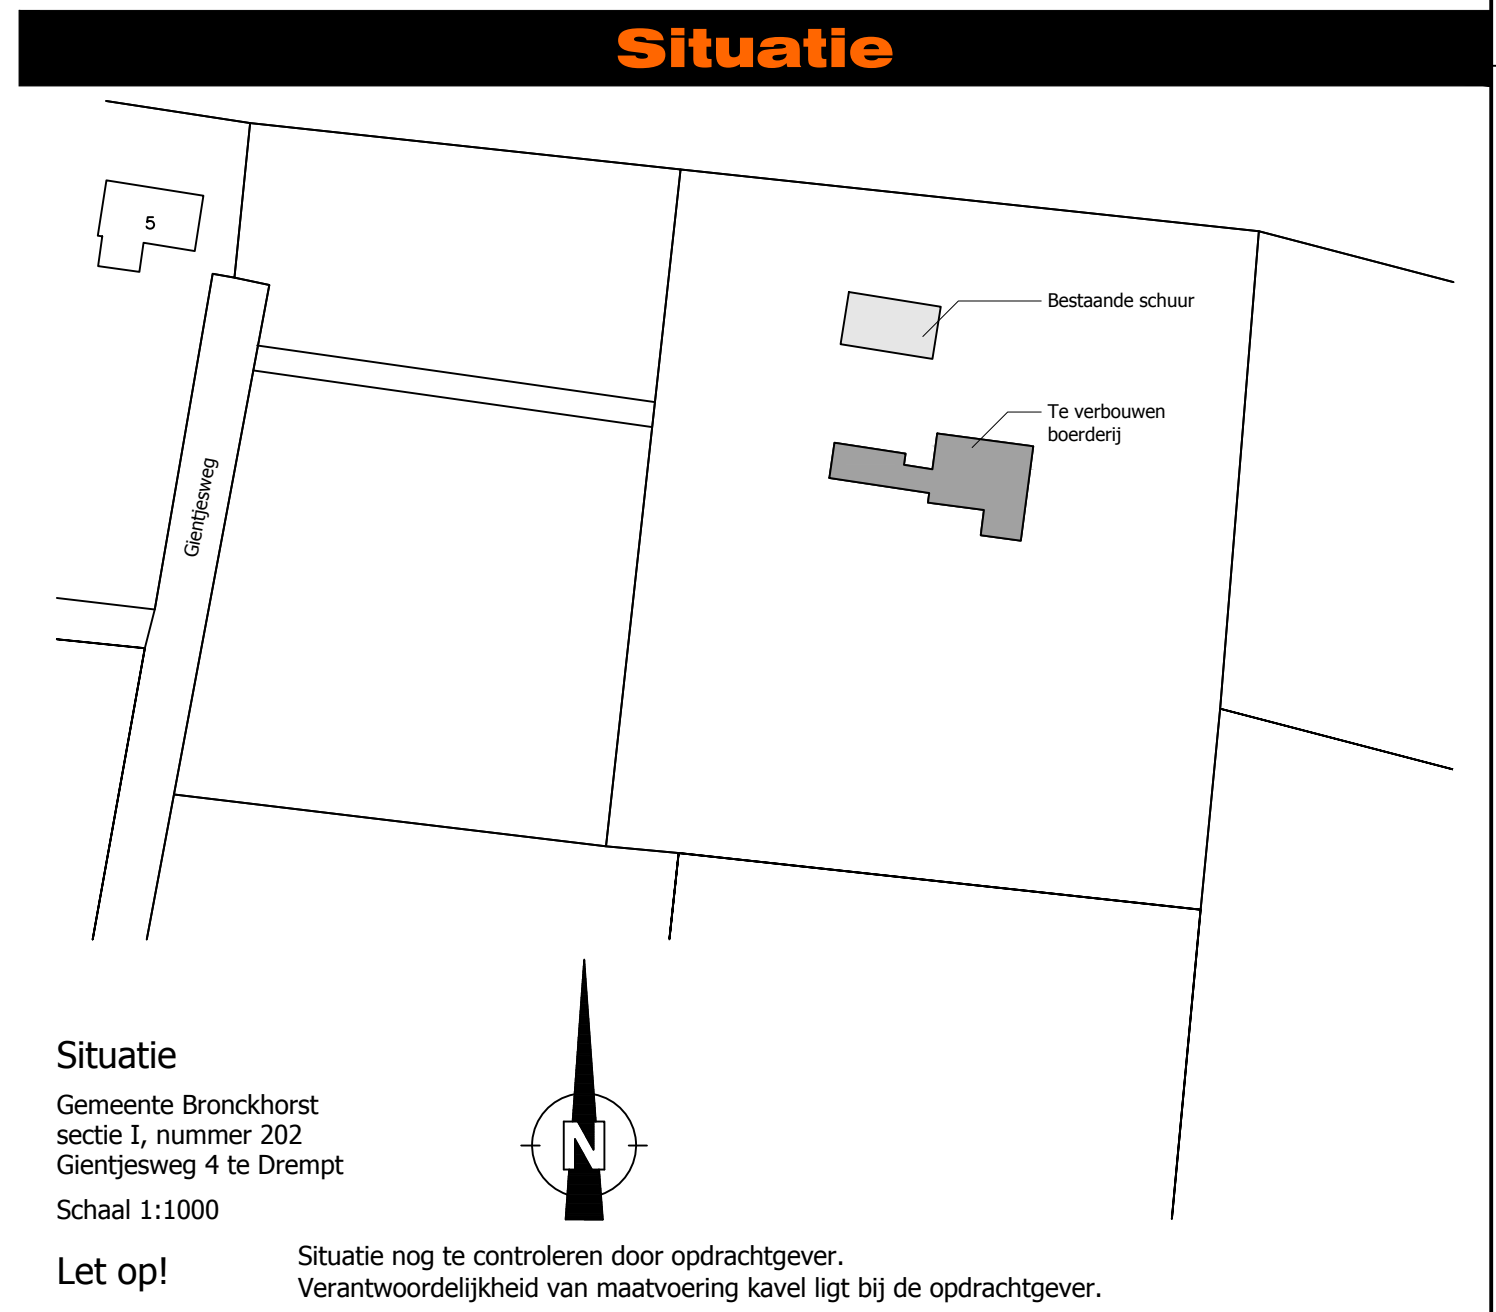


Situatie


conStabel
Adviseurs in Bouwtechniek

Project:	Verbouwing woning aan de Gentjesweg 4 te Drempt	Wijzigingen:	
Onderdeel:	Bestaande situatie	a:	16-02-2016
		b:	23-02-2016
			-
			-
			-
Oprachtgever:	De heer en mevrouw K.B. Braat		
Architect:			
Datum:	11-02-2016	Adviseur:	ing. M.J.M. Geerdink
Schaal:	1:100	Tekenaar:	E. Morsink
Formaat:	A1	Fase:	DO
		Status:	Voorlopig
		Projectnummer:	16029
		Bladnummer:	BD101


Biesdelselaan 89 | 6881 CD Velp | info@constabel.nl | 026 - 261 98 97
Handelsregister 5650448 | B.T.W. nr. NL 852181437801 | www.constabel.nl | info@constabel.nl
Alle werkzaamheden worden verricht onder de aansprakelijkheid van de Rechterverhouding
opdrachtgever-architect, ingenieur en adviseur (2002:1), geslotenover te giffen van de
Aanpakoverbrechtbare te Den Haag. Op verzoek kunnen wij u deze algemene voorwaarden toezenden.

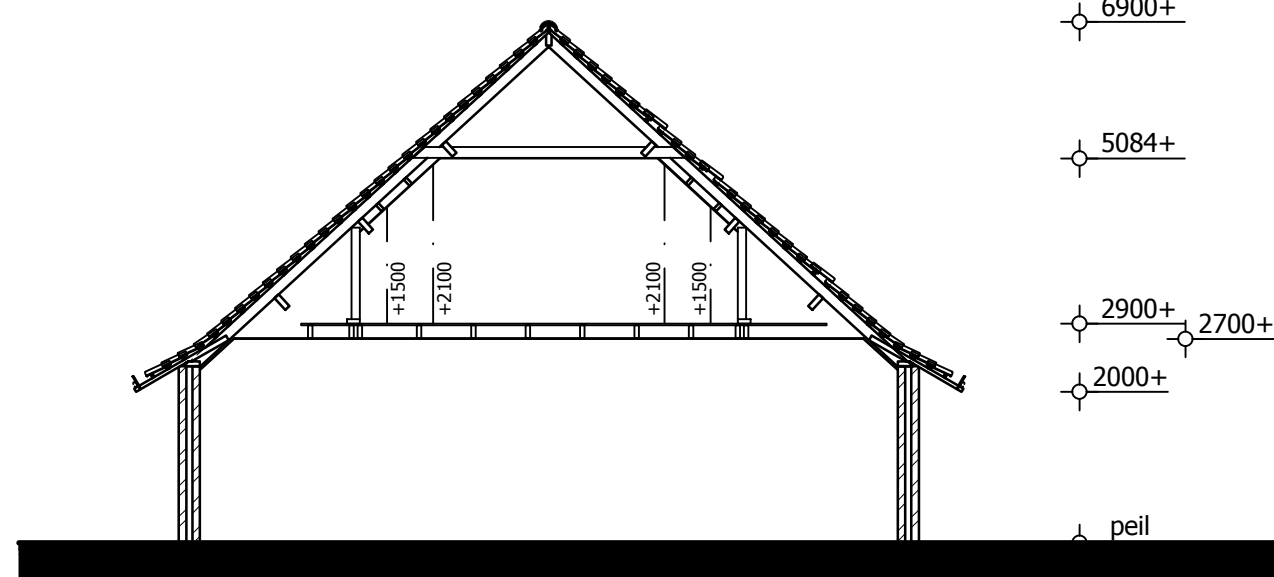

doorsnede woonhuis

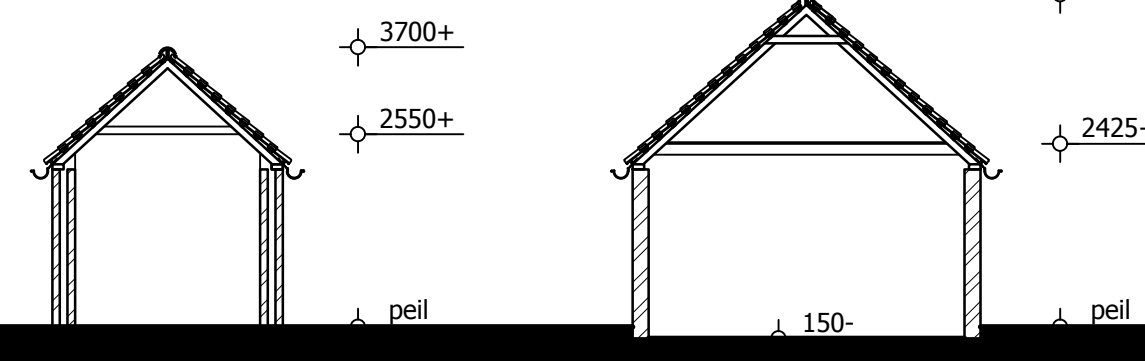

tussenbouw

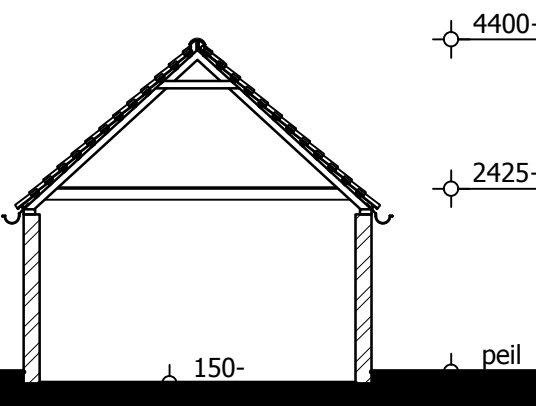

berging

Algemeen

Materialen en kleuren

gevels	baksteen	rood gemaueerd
kozijnen	hout	donker groen
ramen en deuren	hout	creme/ donker groen
goten en boeien	hout	donker groen
dak	keramisch pannen	grijs gemaueerd

Renooi wanden

	baksteen metselwerk
	lichte scheidingswand
	kalkzandsteen