




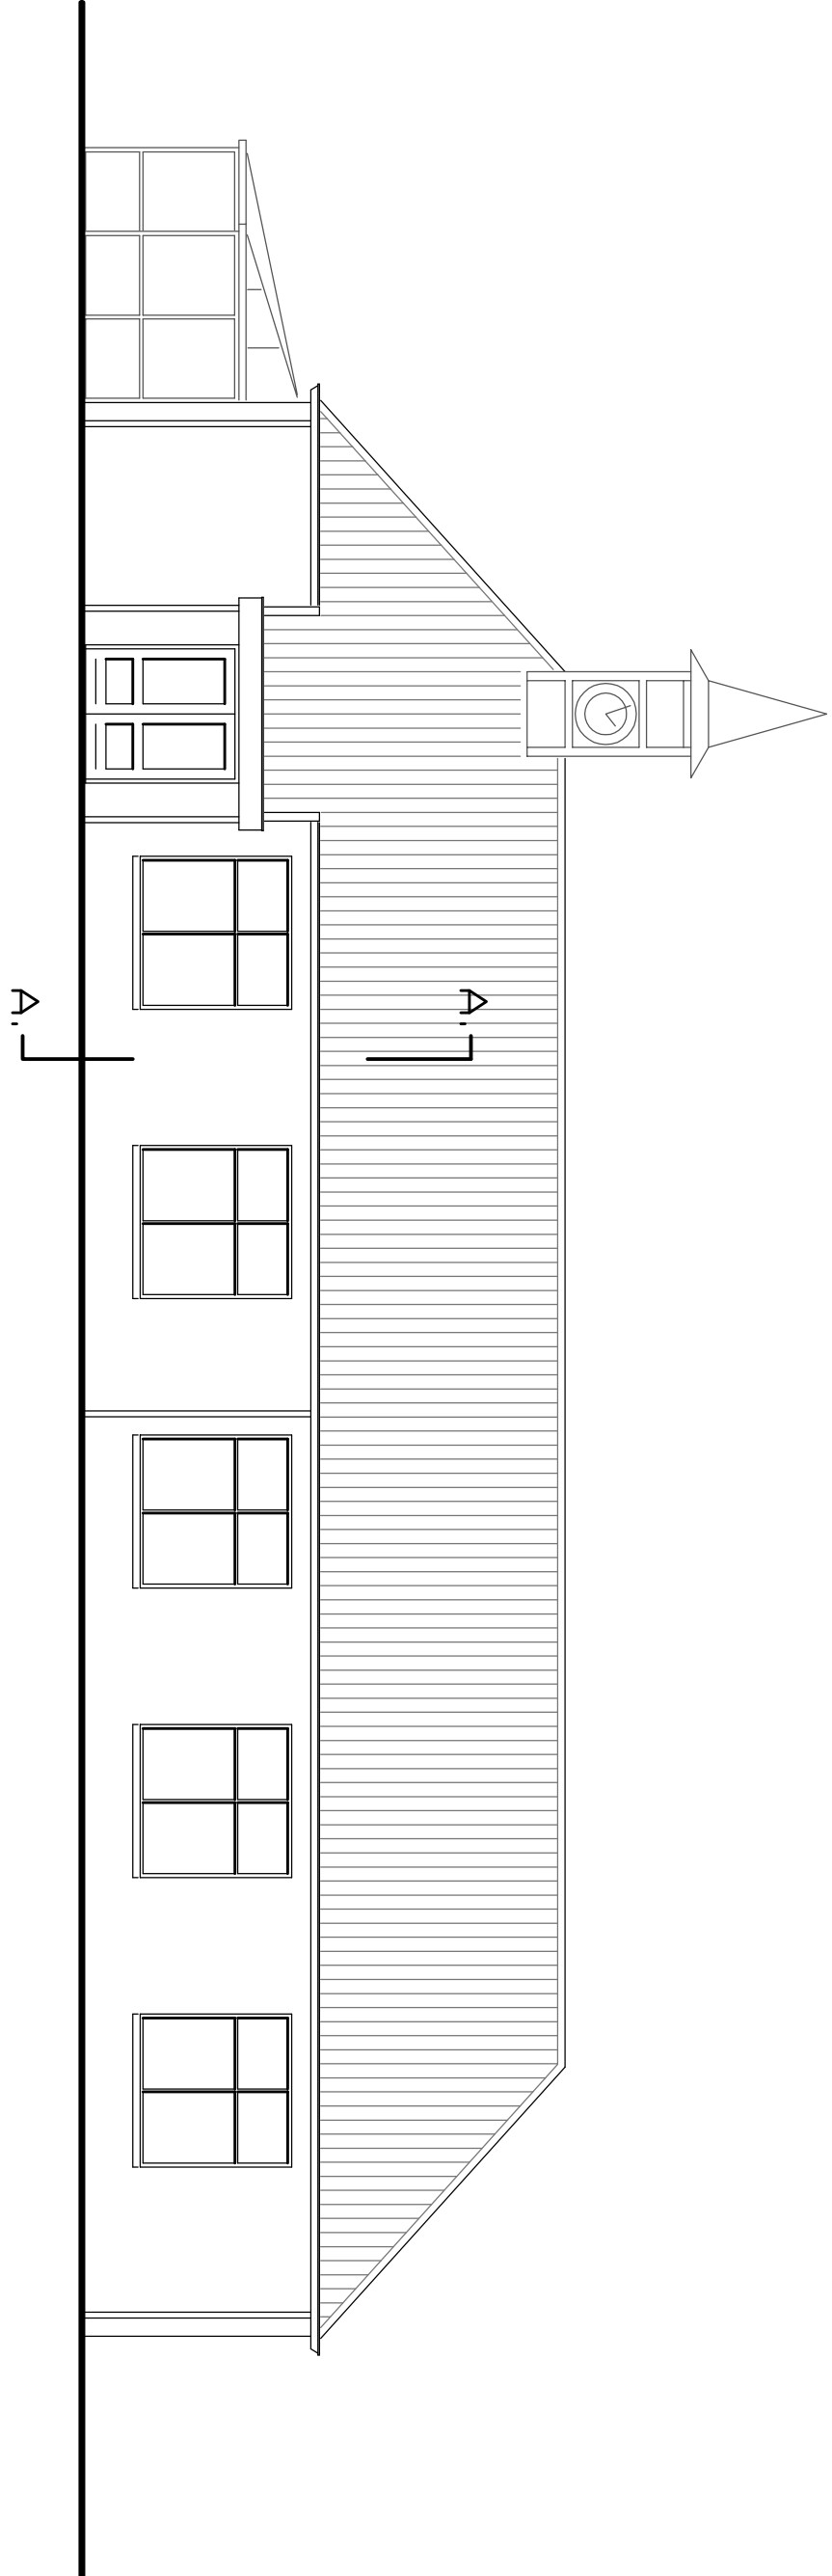


AANZICHT GEVEL KRUISBRINKSEWEG
Bestaand

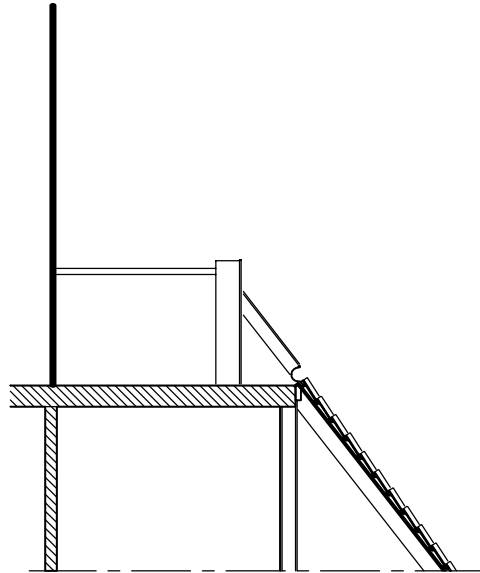

DOORSNEDE A-A
ZIJUAANZICHT LUIFEL
Bestaand

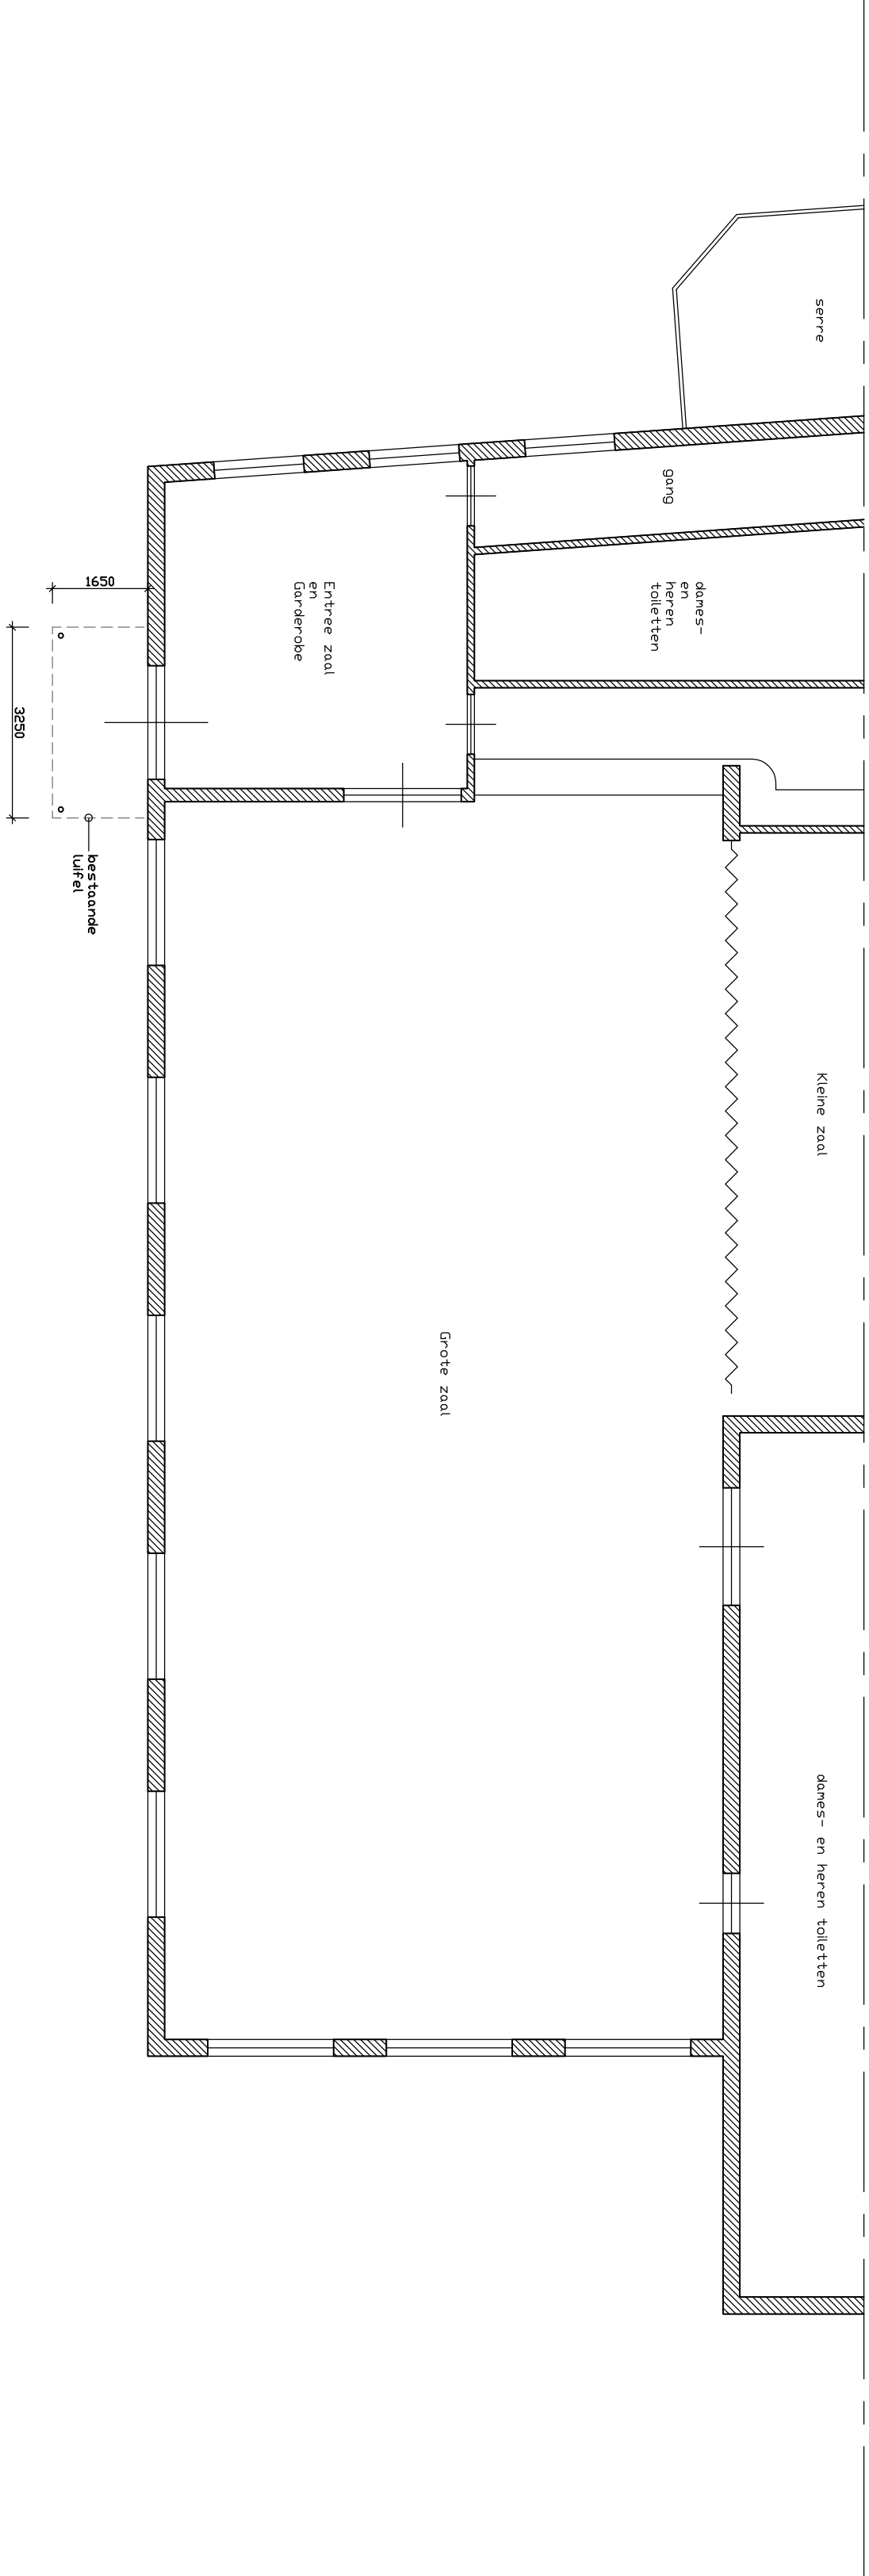

PLATTEGROND
Bestaand

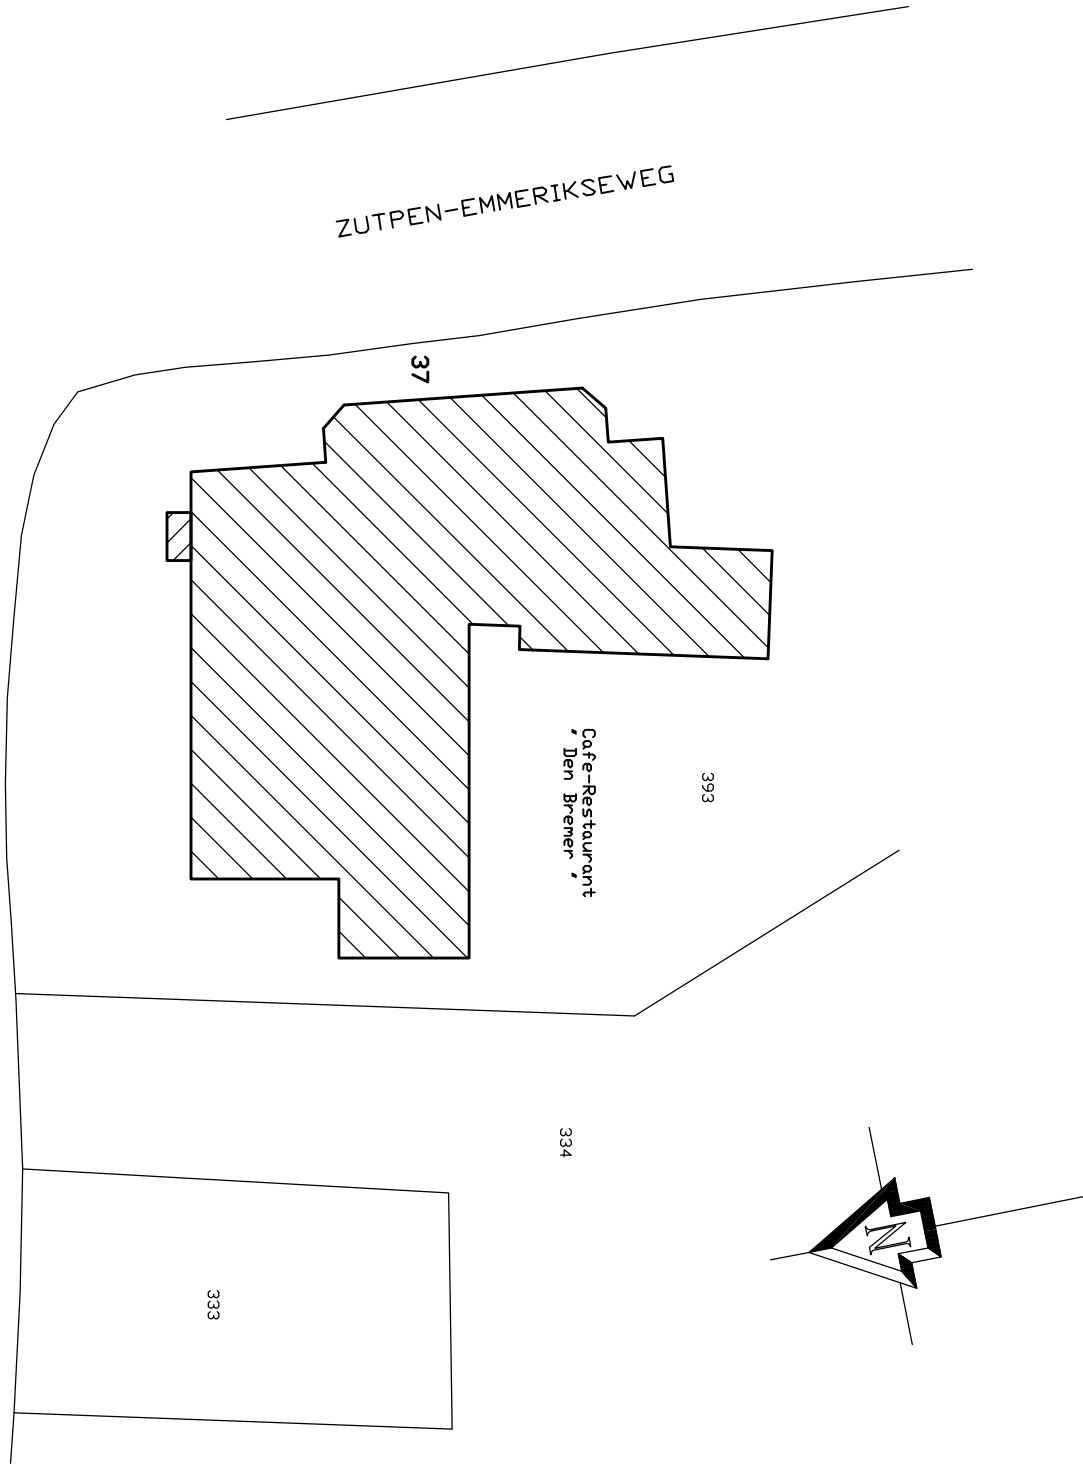

Situatie school 1 : 500
Sectie - R - nr. 393
Kad. Gem. Bronckhorst (Steedereen)

Werk :		Verbouw 'Lufferl' entree zaal van Cafe-Restaurant Den Bremer ad. Zutpen-Emmerikseweg 37 te Toldijk	
Opdrachtgever :		Fon. Wunderink Zutpen-Emmerikseweg 37 7227DG Toldijk	
Bereikt :		BESTAANDE TOESTAND	
Gek. :			
Gek. :			
Gek. :			
Datum :		18-02-2016	
Schaal :		1:100	
Afm. (A4):		A-1	
Bld no.:		01	
Werk no.:		04-612	