
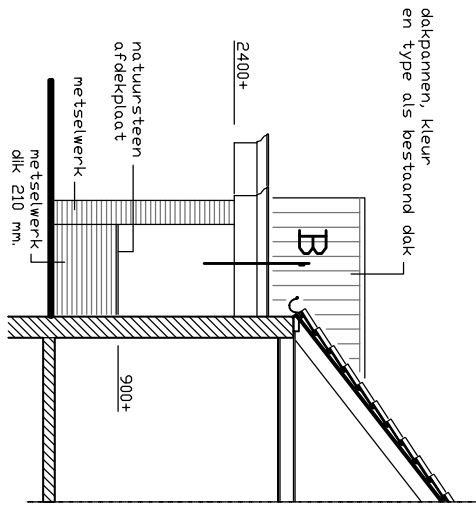


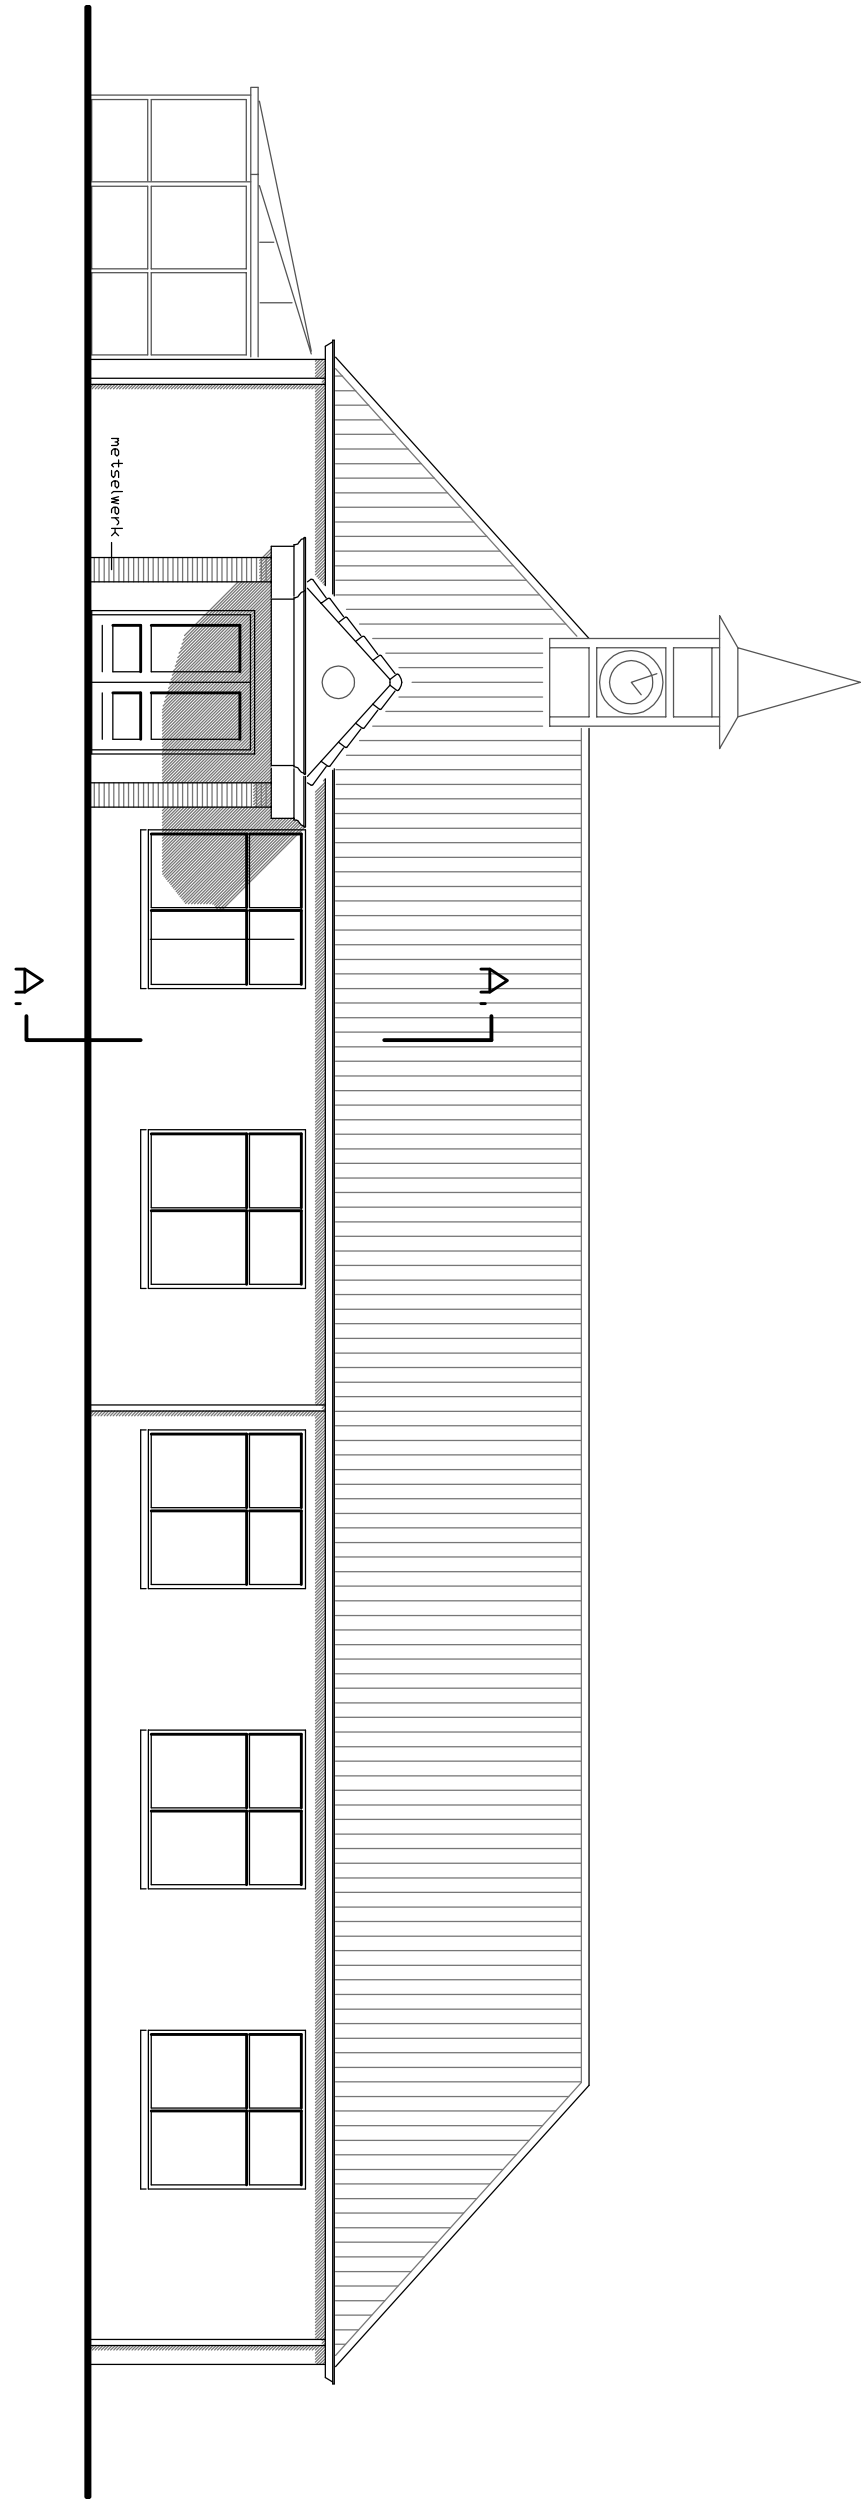


AANZICHT GEVEL KRUISBRINKSEWEG

Nieuw


DOORSNEDE A-A
ZIJAAANZICHT LUIFEL

Nieuw

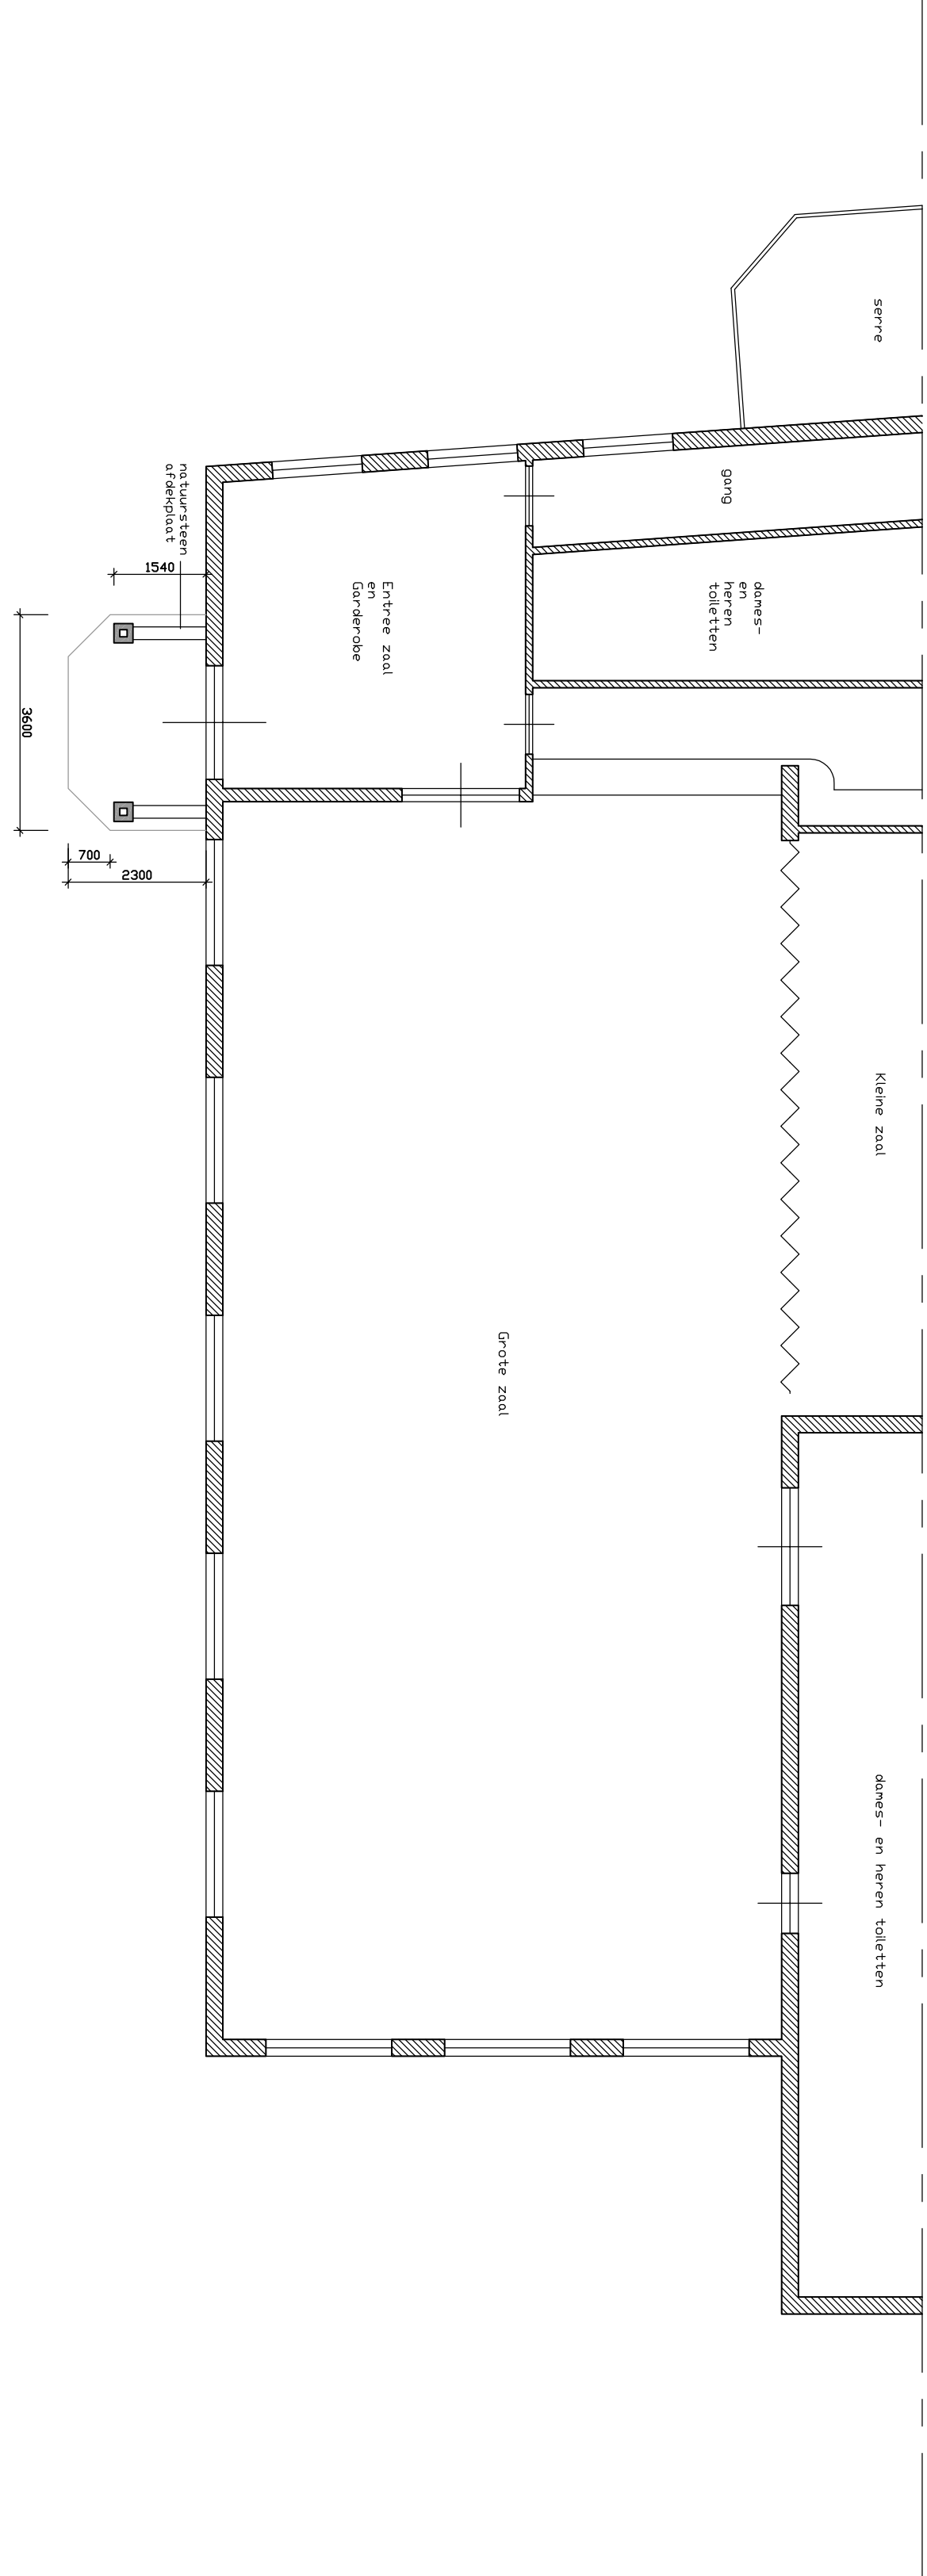


PLATEGROND


Nieuw

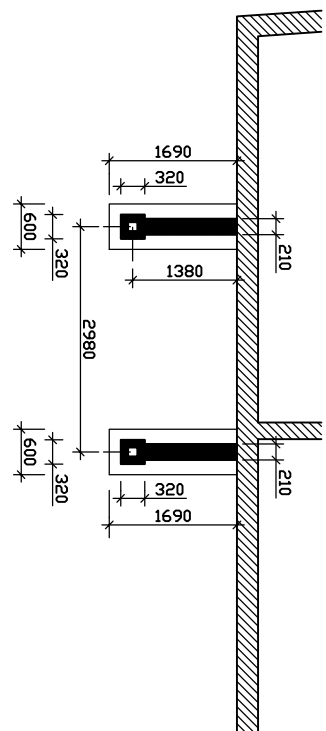

FUNDERING

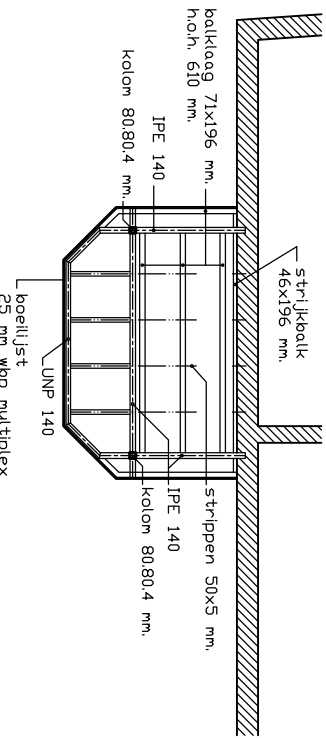



BALKLAAG LUIFEL

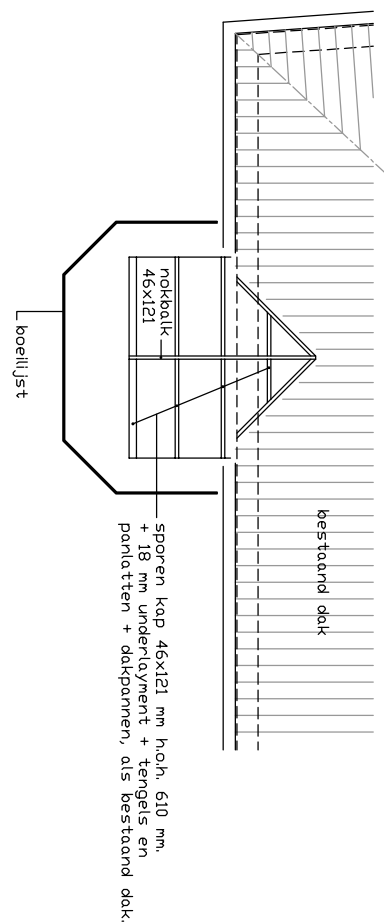

BALKLAAG DAKOPBOUW

DETAIL B.

Schaal 1 : 10

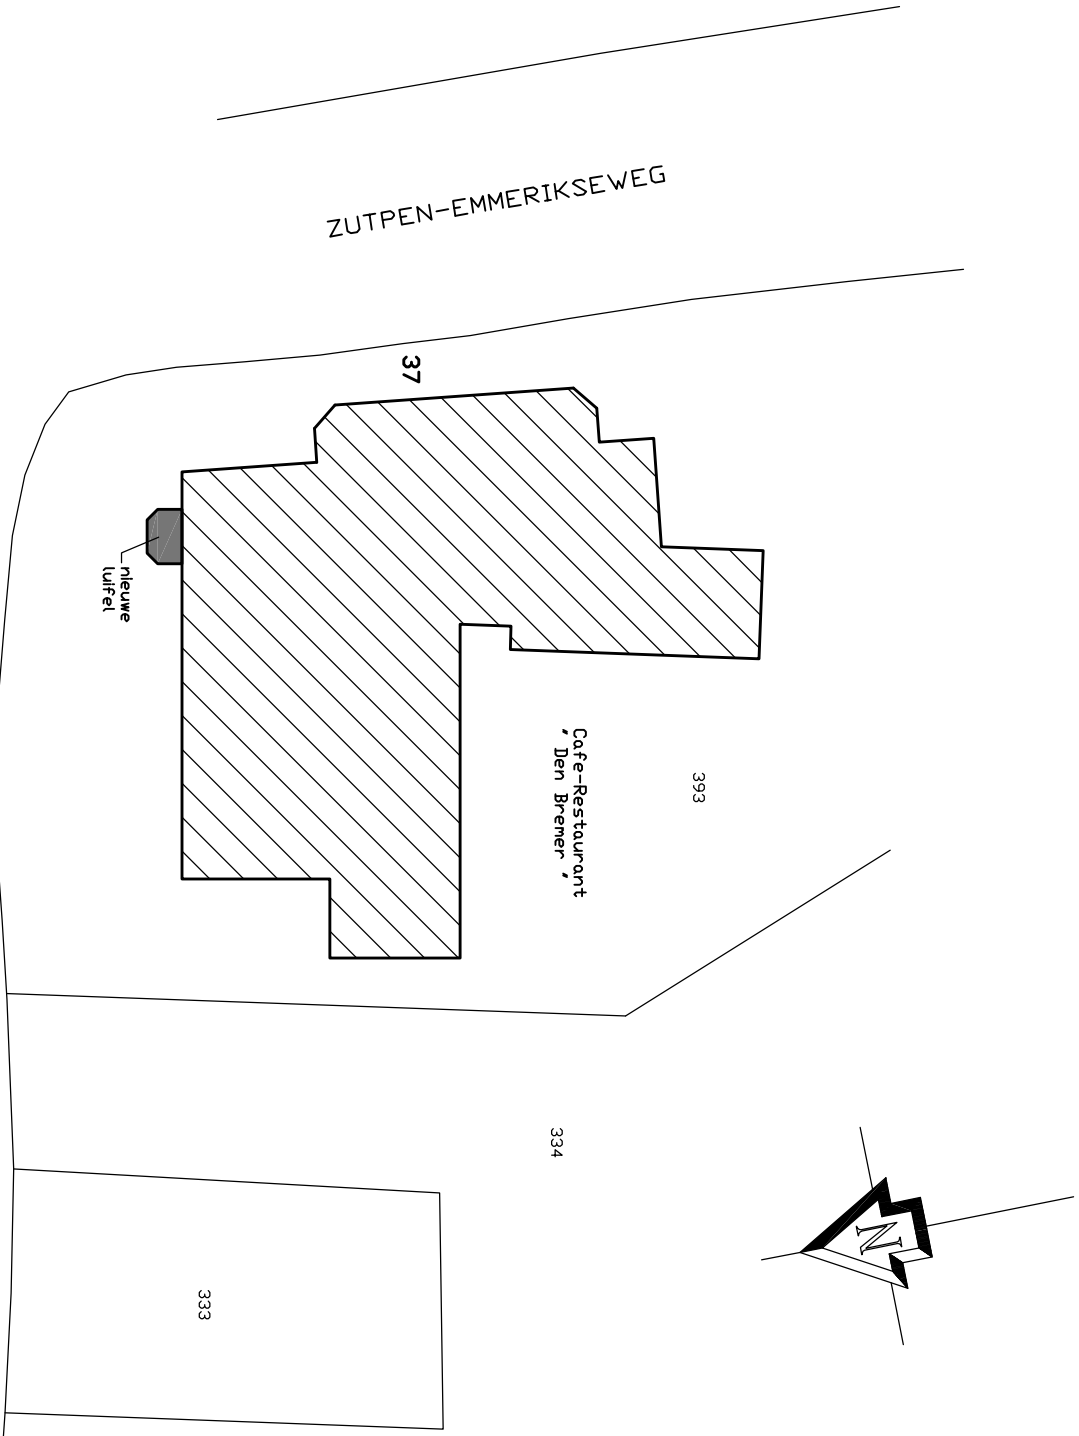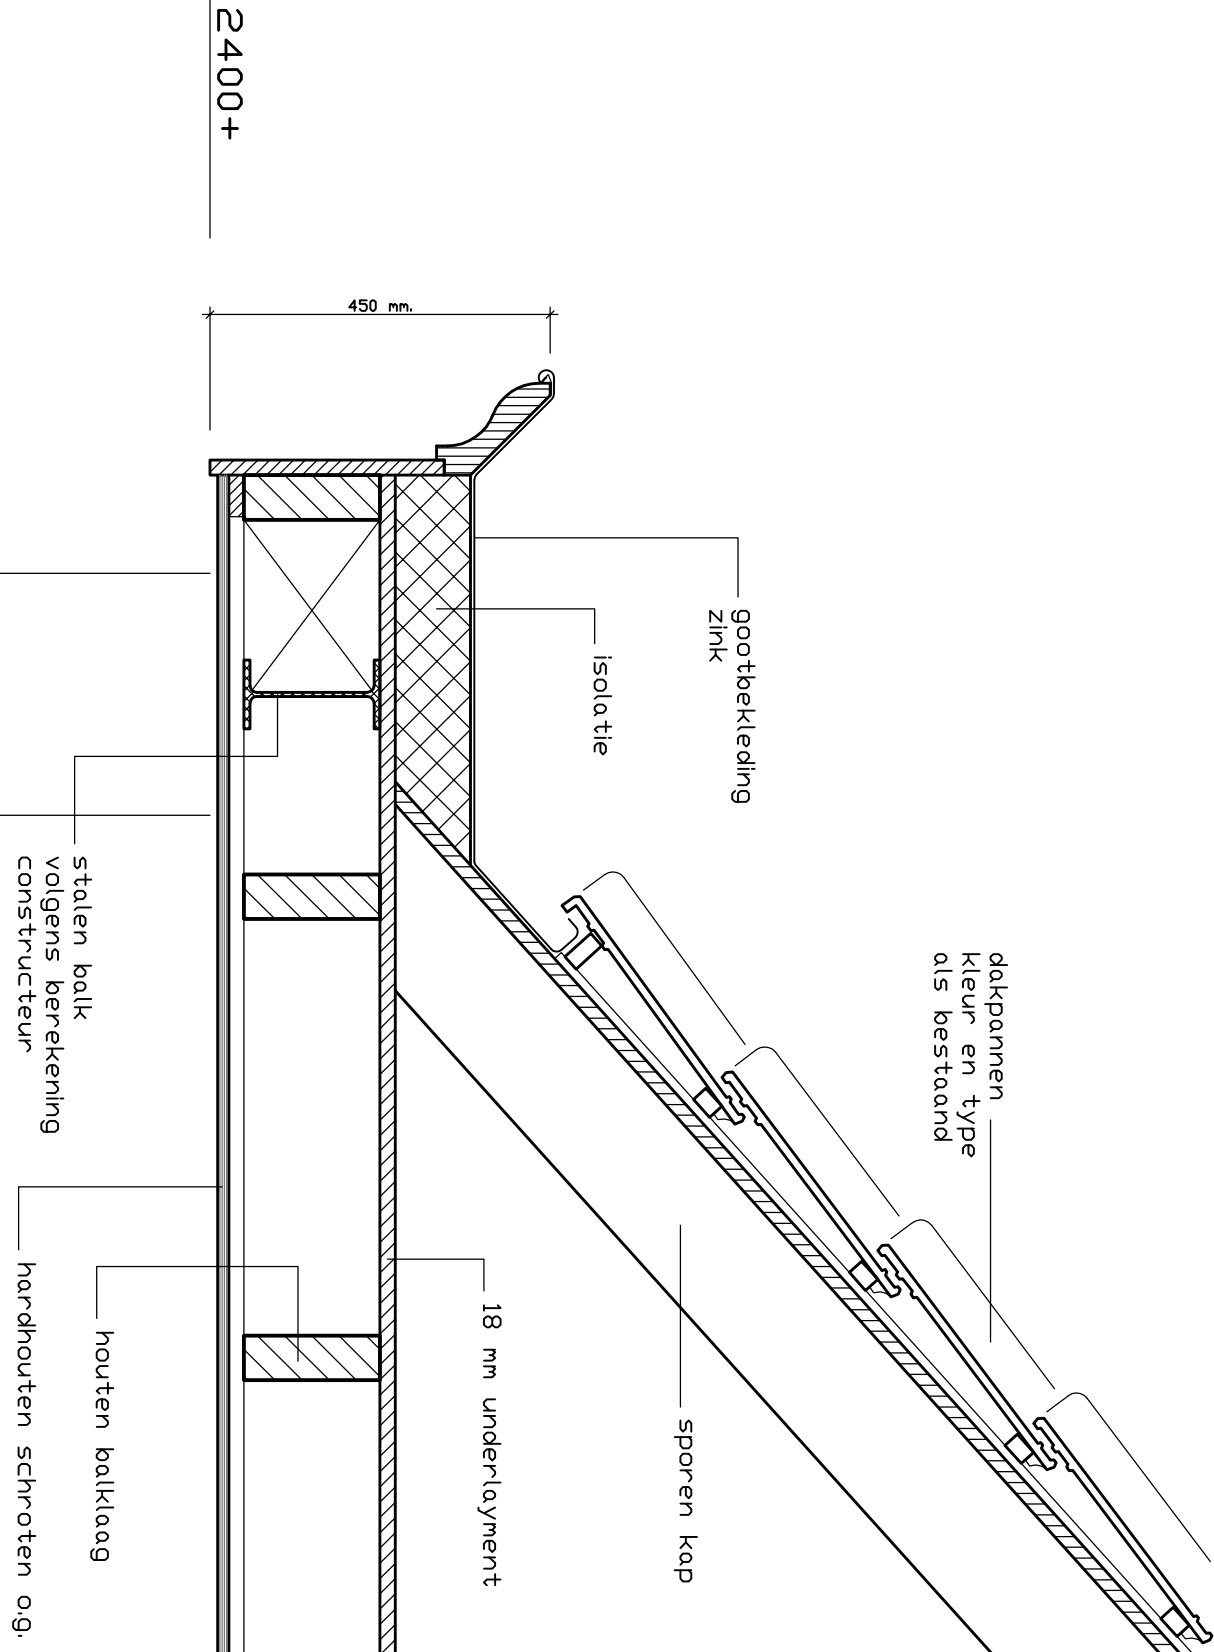

Situatie school 1 : 500
Sectie - R - m. 393
Kad. Gem. Bronckhorst (Steenderen)

KRUISBRINKSEWEG

ZUTPEN-EMMERIKSEWEG

Werk :		Verbouw 'Luifel' entree zaal van Cafe-Restaurant Den Bremer aan Zutpen-Emmerikseweg 37 te Toldijk	
Opdrachtgever :		Fon. Vunderprink Zutpen-Emmerikseweg 37 7227DG Toldijk	
Bereikt :		NIEUWE TOESTAND	
Breed No.:		07-03-2016	
Werk No.:		18-02-2016	
		11:00 1:10	
		A-1	
A-1		04-612	

AWA Bouwkundig Ontwerp en Tekenburg
Dordrecht 2 7221 AN Steenderen tel.: 06-30382364 E-mail: info@awa-steenburen.nl

02
04-612