


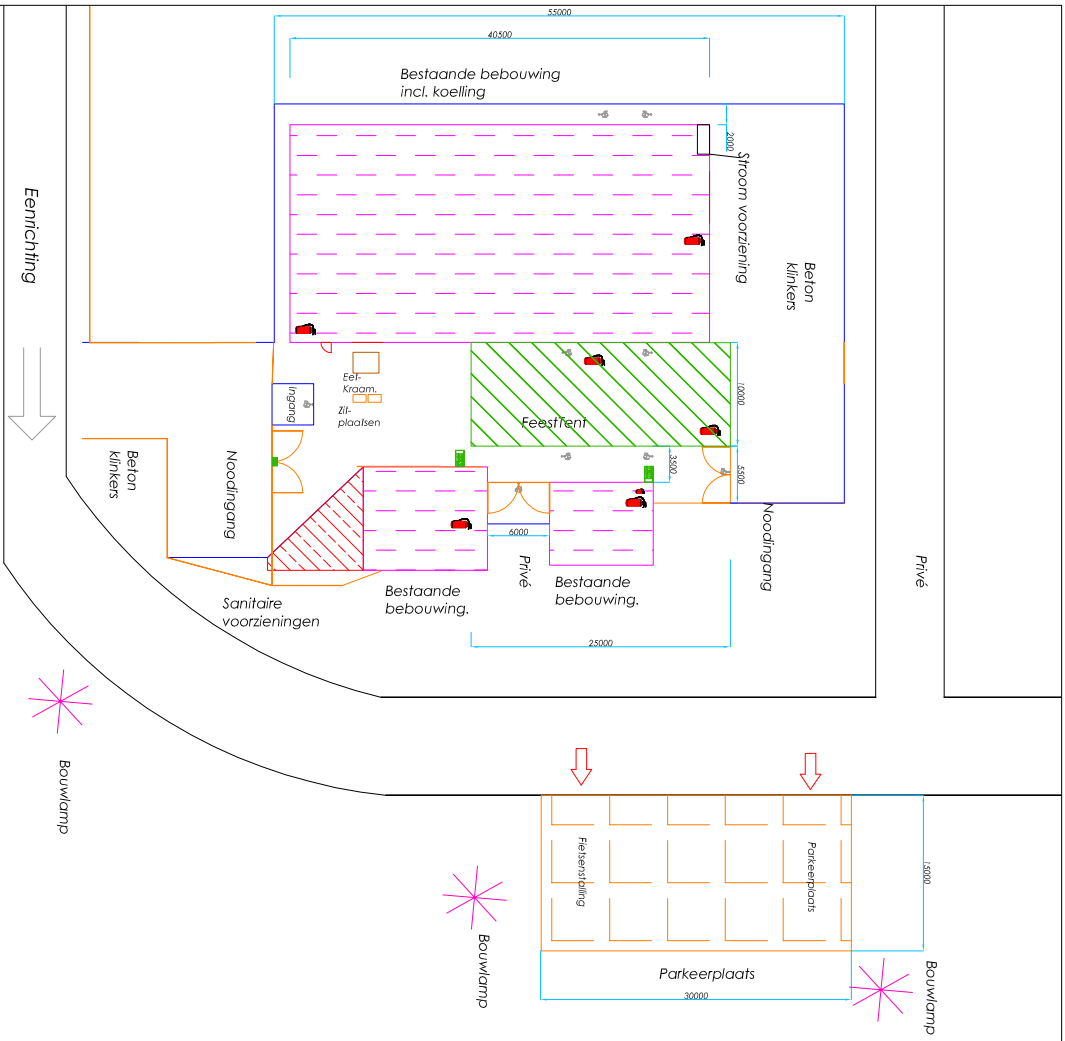

Schaal 1:500
Asociaal Tentfeest
Prinsenmaatweg 3
7224NE Rha