


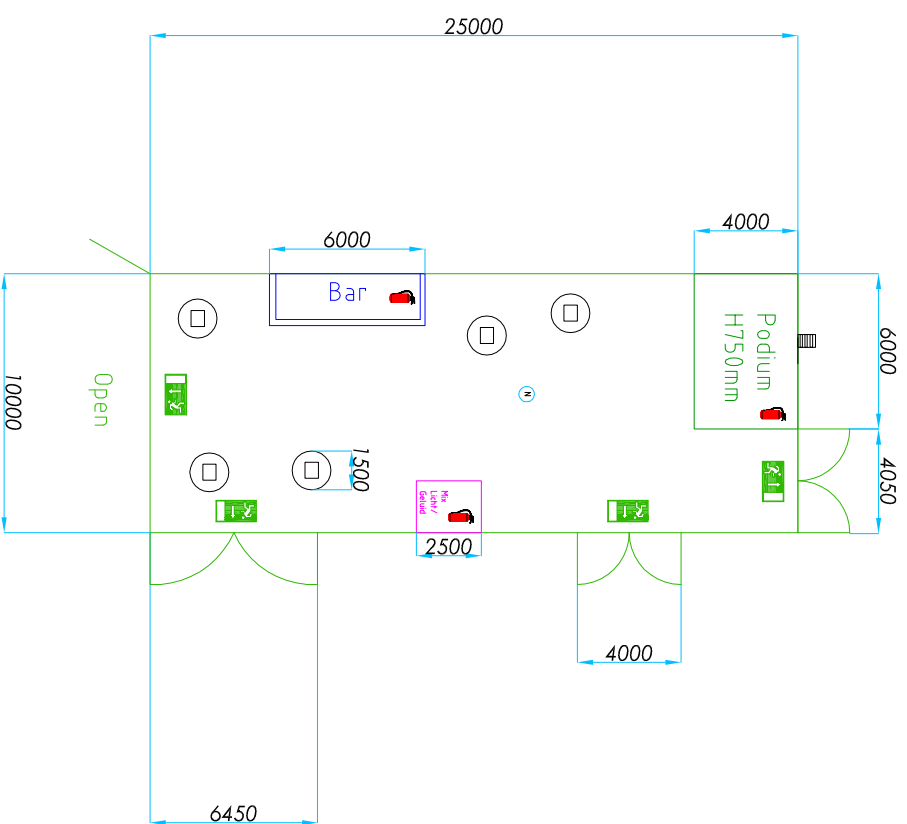

Schaal 1:200
Asociaal Tentfeest
Prinsenmaatweg 3
7224NE Rha