



Voorgevel  
1:100

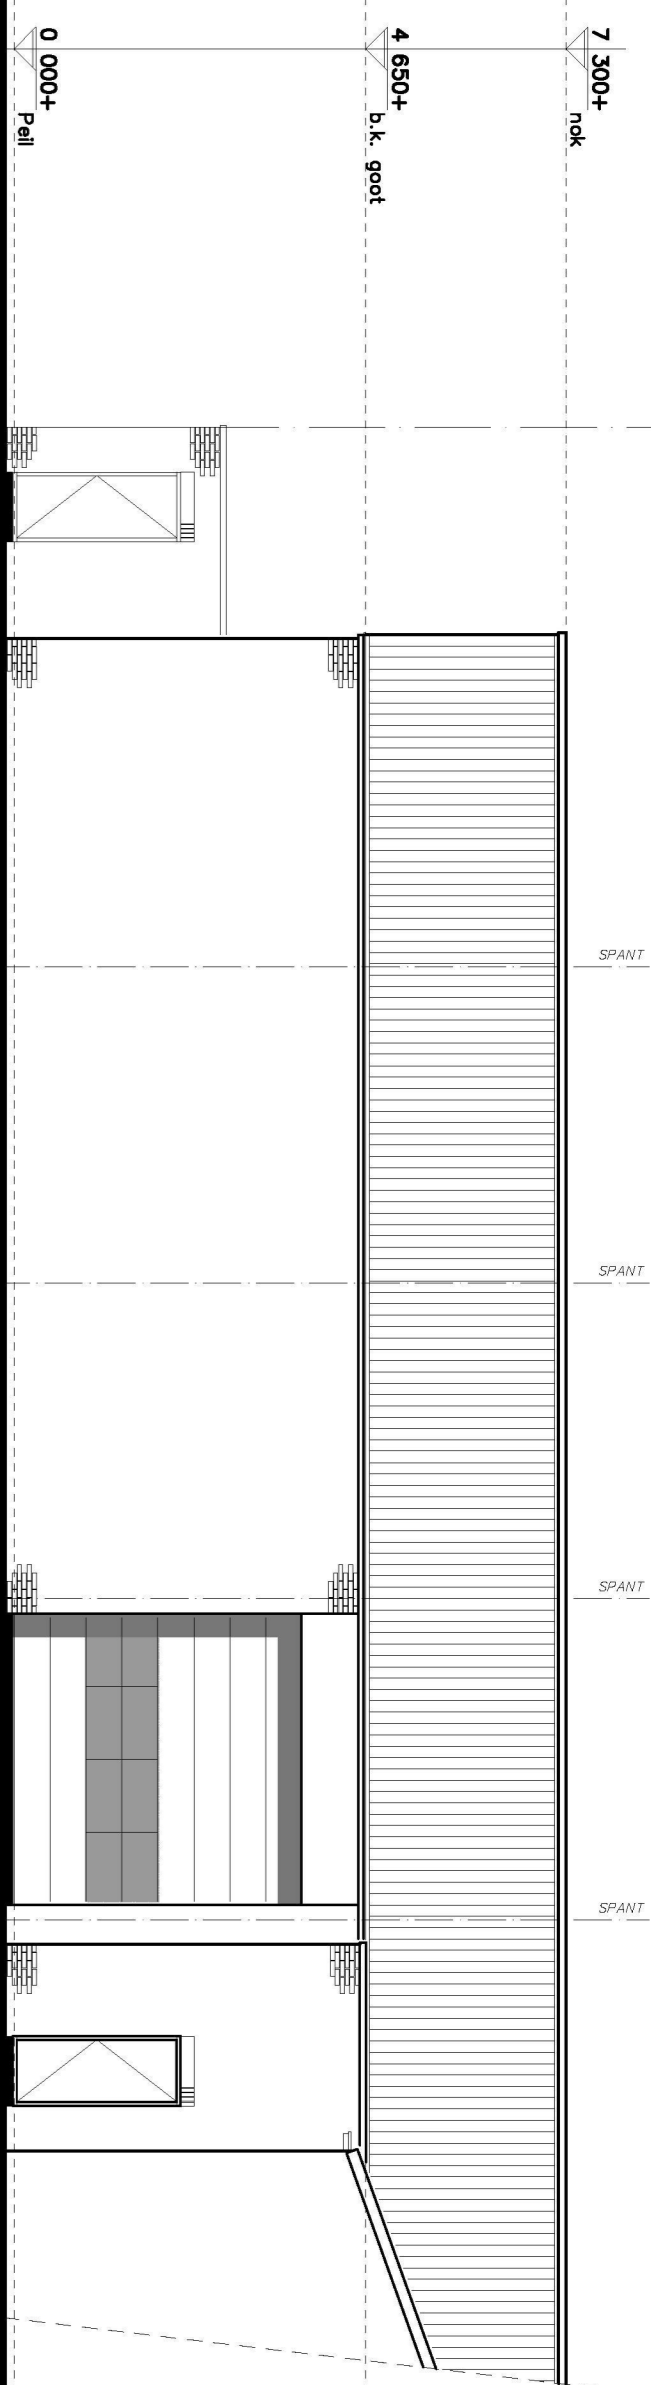

Rechter zijgevel  
1:100

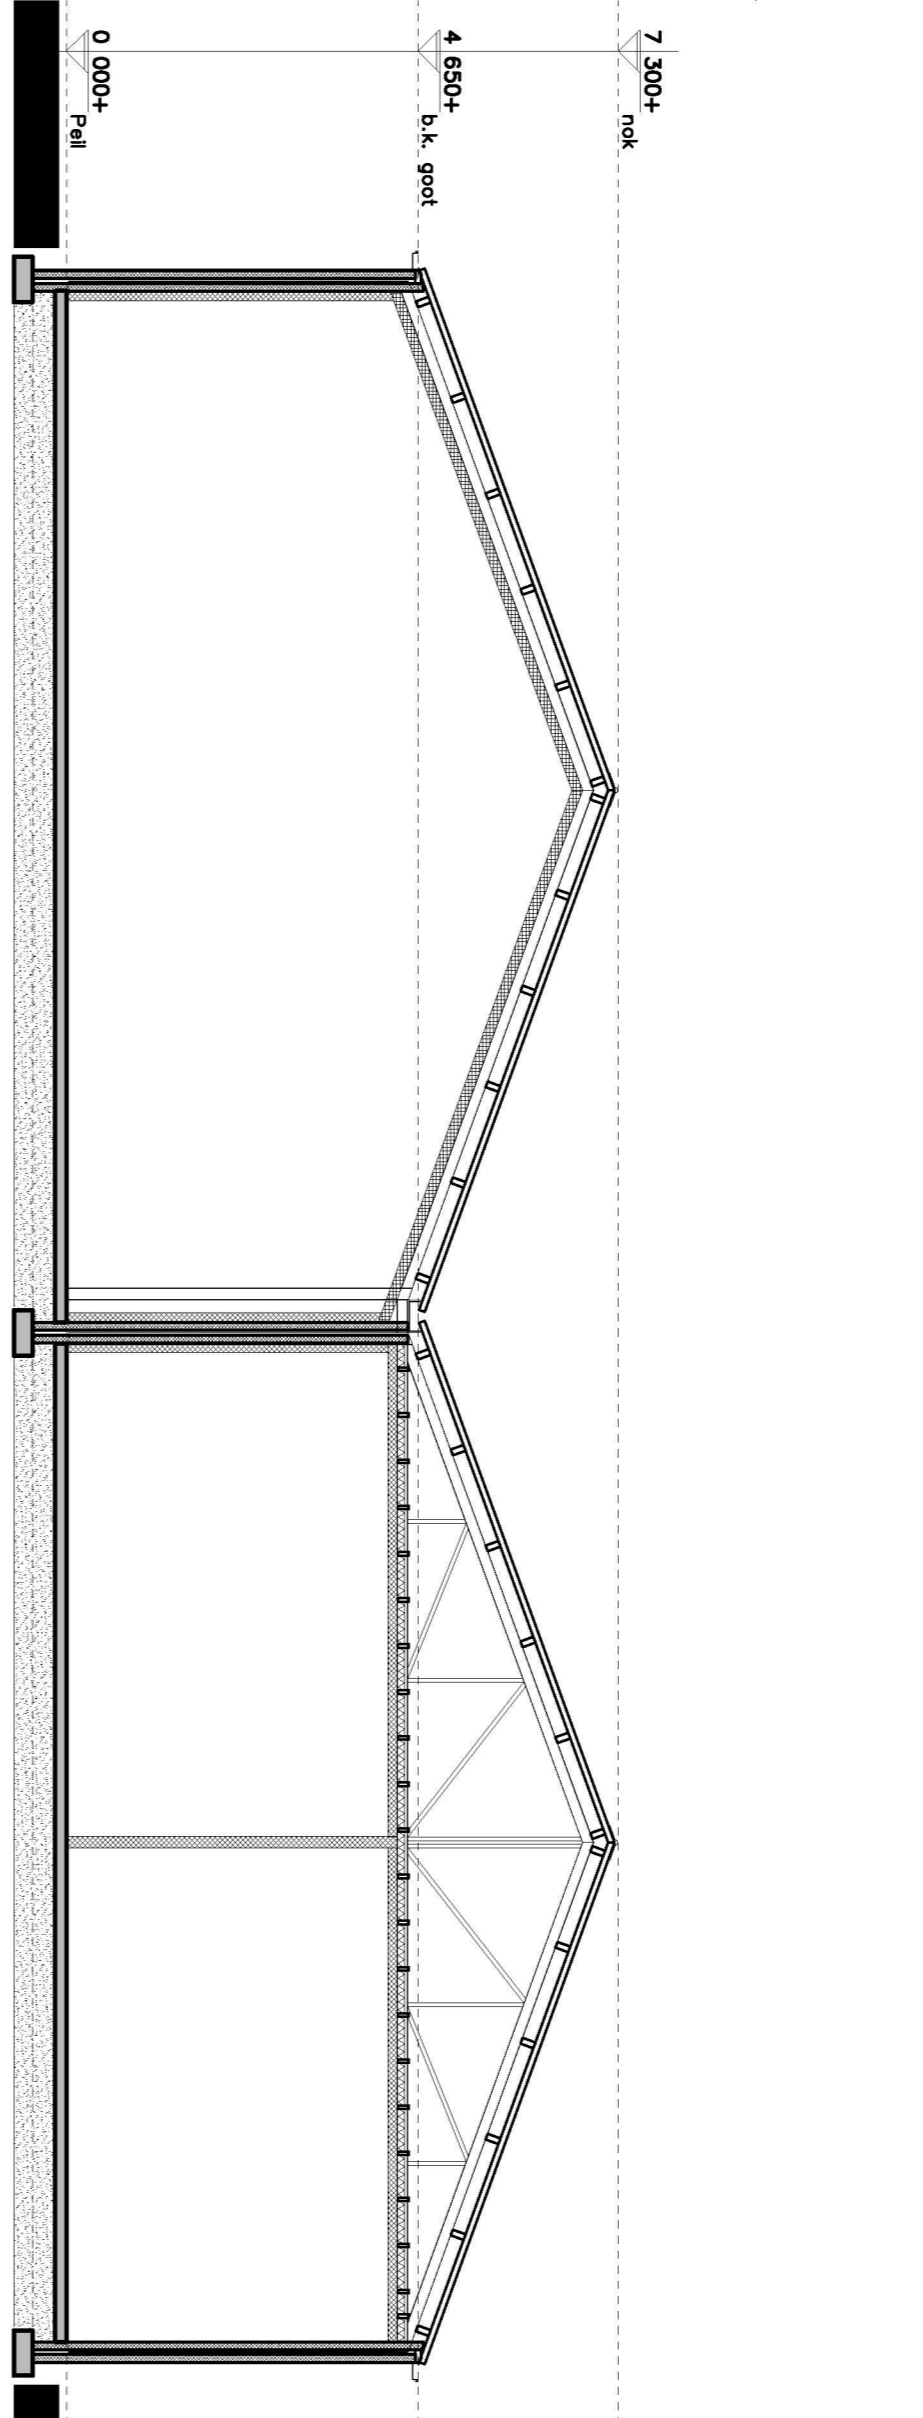


Doorsnede A-A  
1:100



A

A

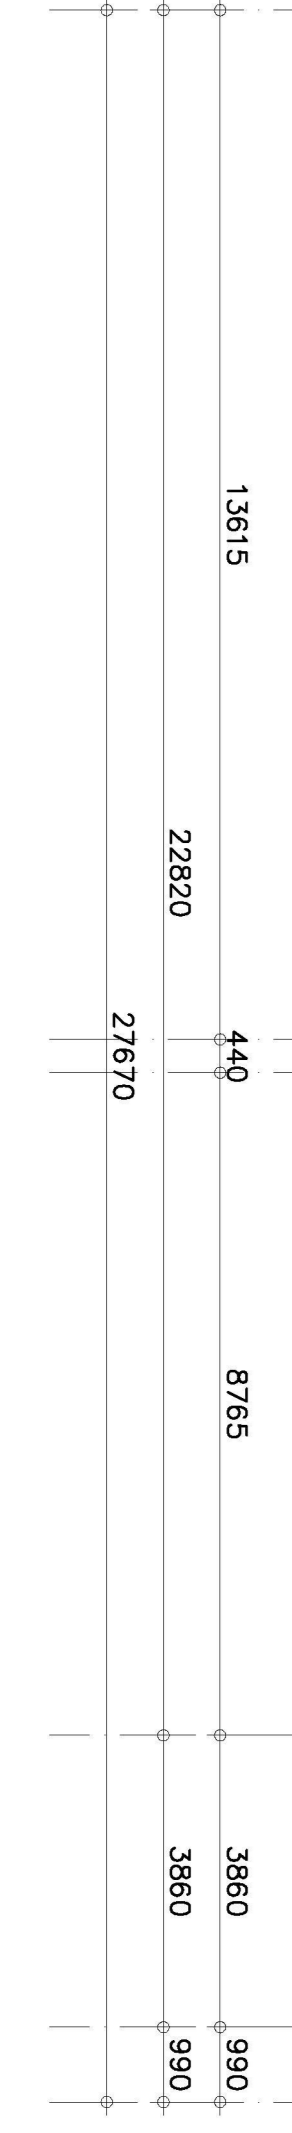

Begane grond  
1:100

Behoort bij beschikking	
d.d.	04-05-2016
nr.(s)	ZK16001118
Medewerker Publiekszaken/vergunningen	

BEM1601278  
gemeente Steenbergen

WERKNR. : 13106  
 SCHAAL : 1:100  
 APM. : A1  
 GET. : W.B.  
 GEC. :

**KRAAK** BOUWTECHNISCH  
 MAANAGEMENTBURO B.V.

PROEFTIJD : 15106  
 CELLEN TOT KANTINE AAN DE  
 HEERL ESSTRAAT 2 KRUISLAND

OPDR.GREVER :  
 :  
 :

STOVENWEG 3  
 NIJMEUVEN  
 TEL. 0167 - 561619  
 FAX 0167 - 5610910  
 E-MAIL: info@kraakbv.nl

2800-2815  
 ONTOEKRETEL

TEK. NR.:  
**B01**

ALLE MATEN M.B.T. DE BESTAANDE BEBOUWING DIENEN DOOR AANNEMER ALVORENS START WERKZAMHEDEN GE-CONTROLEERD & VOORGELEGD TE WORDEN AAN DIRECTIE.

Peil = 0.000+  
 Maotveld = 0.100-P  
 Peil = b.k. afgew. vloer in sorteerruimte