

**NOOT: LEIDINGVERLOOP & DIAMETERS
ZIJN SCHEMATISCHE WEERGAVEN.
E.E.A. DEFINITIEF TE BEPALEN EN BE-
REKENEN DOOR INSTALLATEUR.**

- Bij het opstellen van het rioleringsoverzicht is uitgegaan van een gescheiden rioleringsstelsel (2-ledig).
- Het rioleringsstelsel van het pand is een gescheiden systeem waarbij de vuilwaterriolering wordt aangesloten op het gemeentelijke vrij-vervalrioleringsstelsel, hetzelfde geldt voor het schoonwater.
- riolering volgens NEN 3215

materiaalkeuze:

- materiaal "schoon water": P.V.C. (grijs)
- materiaal "facalieu water": P.V.C. (oranje)
- Aansluitpunten nazien op definitieve inrichtingen van de diverse ruimtes!

def. volgens opgave gemeente

BEM1601281
gemeente Steenbergen

Behoort bij beschikking	
d.d.	04-05-2016
nr.(s)	ZK16001118
Medewerker Publiekszaken/vergunningen	
	

ALLE MATEN IN HET WERK CONTROLEREN !!!

**ALLE MATEN M.B.T. DE BESTAANDE BEBOUWING DIENEN
DOOR AANNEMER ALVORENS START WERKZAAMHEDEN GE-
CONTROLEERD & VOORGELEGD TE WORDEN AAN DIRECTIE.**

Peil = 0.000+, Madveld = 0.100-P

Peil = b.k. afgew. vloer in sorteerruimte

2000-2015
OOG VOOR DETAIL
15 JAAR


REVISIE:

0
A
B
C

OMSCHRIJVING:

D.D. 11-02-2016 (VOOR COMMENTAAR)
D.D. 07-03-2016 (T.B.V. OMGEVINGSVERGUNNING)

OMGEVINGSVERGUNNING

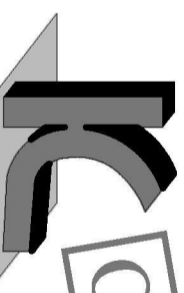

KRAAK BOUWTECHNISCH
MANAGEMENTBUREAU B.V.

STOOFWEG 3
4681 RK
NIEUW-VOSSMEER
TEL. 0167 - 56 05 09
FAX. 0167 - 56 09 10
E-MAIL. info@kraakbv.nl

WERKNR. : 15106

SCHAAL : 1:100

AFM. : A3

GET. : A.V.D.

GBC. :

PROJECT: VERBOUW BESTAANDE KOEL-
CELLEN TOT KANTINE AAN DE

HEERLESESTRAAT 2 KRUISLAND

OPDR.GEVER:

TEK. NR.:


T06

RIOLERING OVERZICHT


**NOOT: LEIDINGVERLOOP & DIAMETERS
ZIJN SCHEMATISCHE WEERGAVEN.
E.E.A. DEFINITIEF TE BEPALEN EN BE-
REKENEN DOOR INSTALLATEUR.**

Renvooi

o.s.	ontstoppingsstuk
h.w.d.	hemelwaterafvoer
t.	toilet
w.t.	wastafel
s.b.	spiegelkast
v.w.	voetwasmachine
s.k.	straatkolk

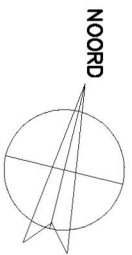


Schematisch rioleringsoverzicht

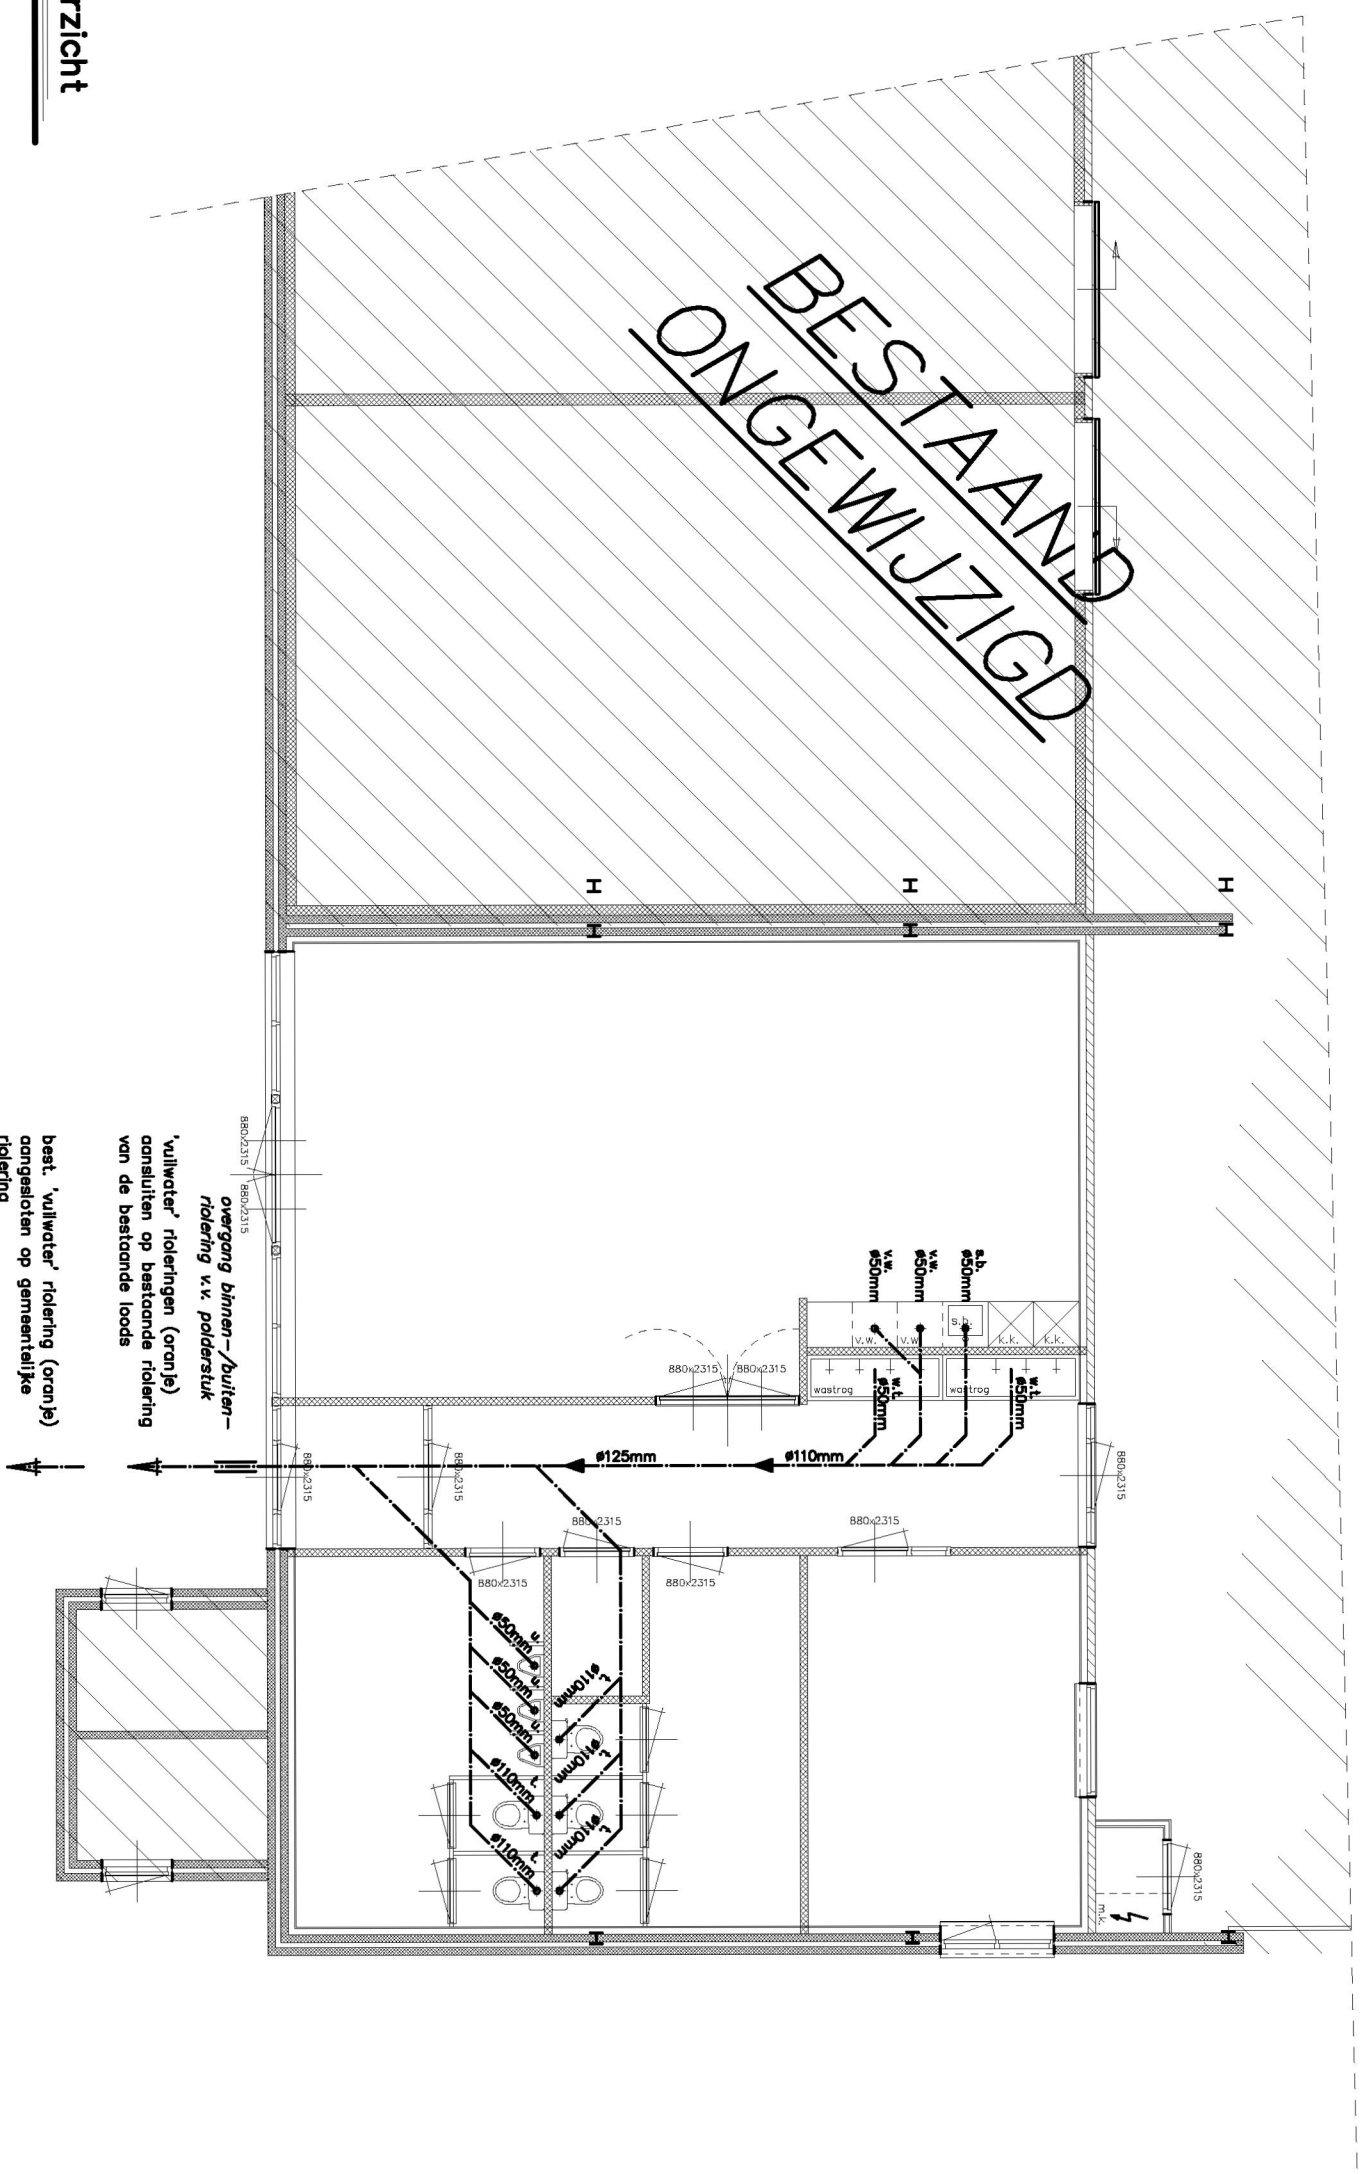

best. 'vullwater' riolering (oranje)
aangesloten op gemeentelijke
riolering

'vullwater' rioleringen (oranje)
aansluiten op bestaande riolering
van de bestaande loods

overgang binnen-/buiten-
riolering v.v. polderstuk

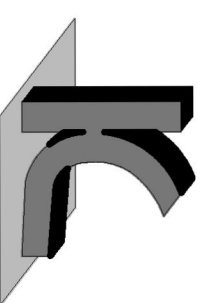

KRAAK
BOUWTECHNISCH
MANAGEMENTBUREAU B.V.

STOOFWEG 3
4681 RK
NIEUW-VOSSMEER
TEL. 0167 - 56 05 09
FAX. 0167 - 56 09 10
E-MAIL. info@kraakbv.nl

WERKNR.: 15106

DATUM: 07-03-2016