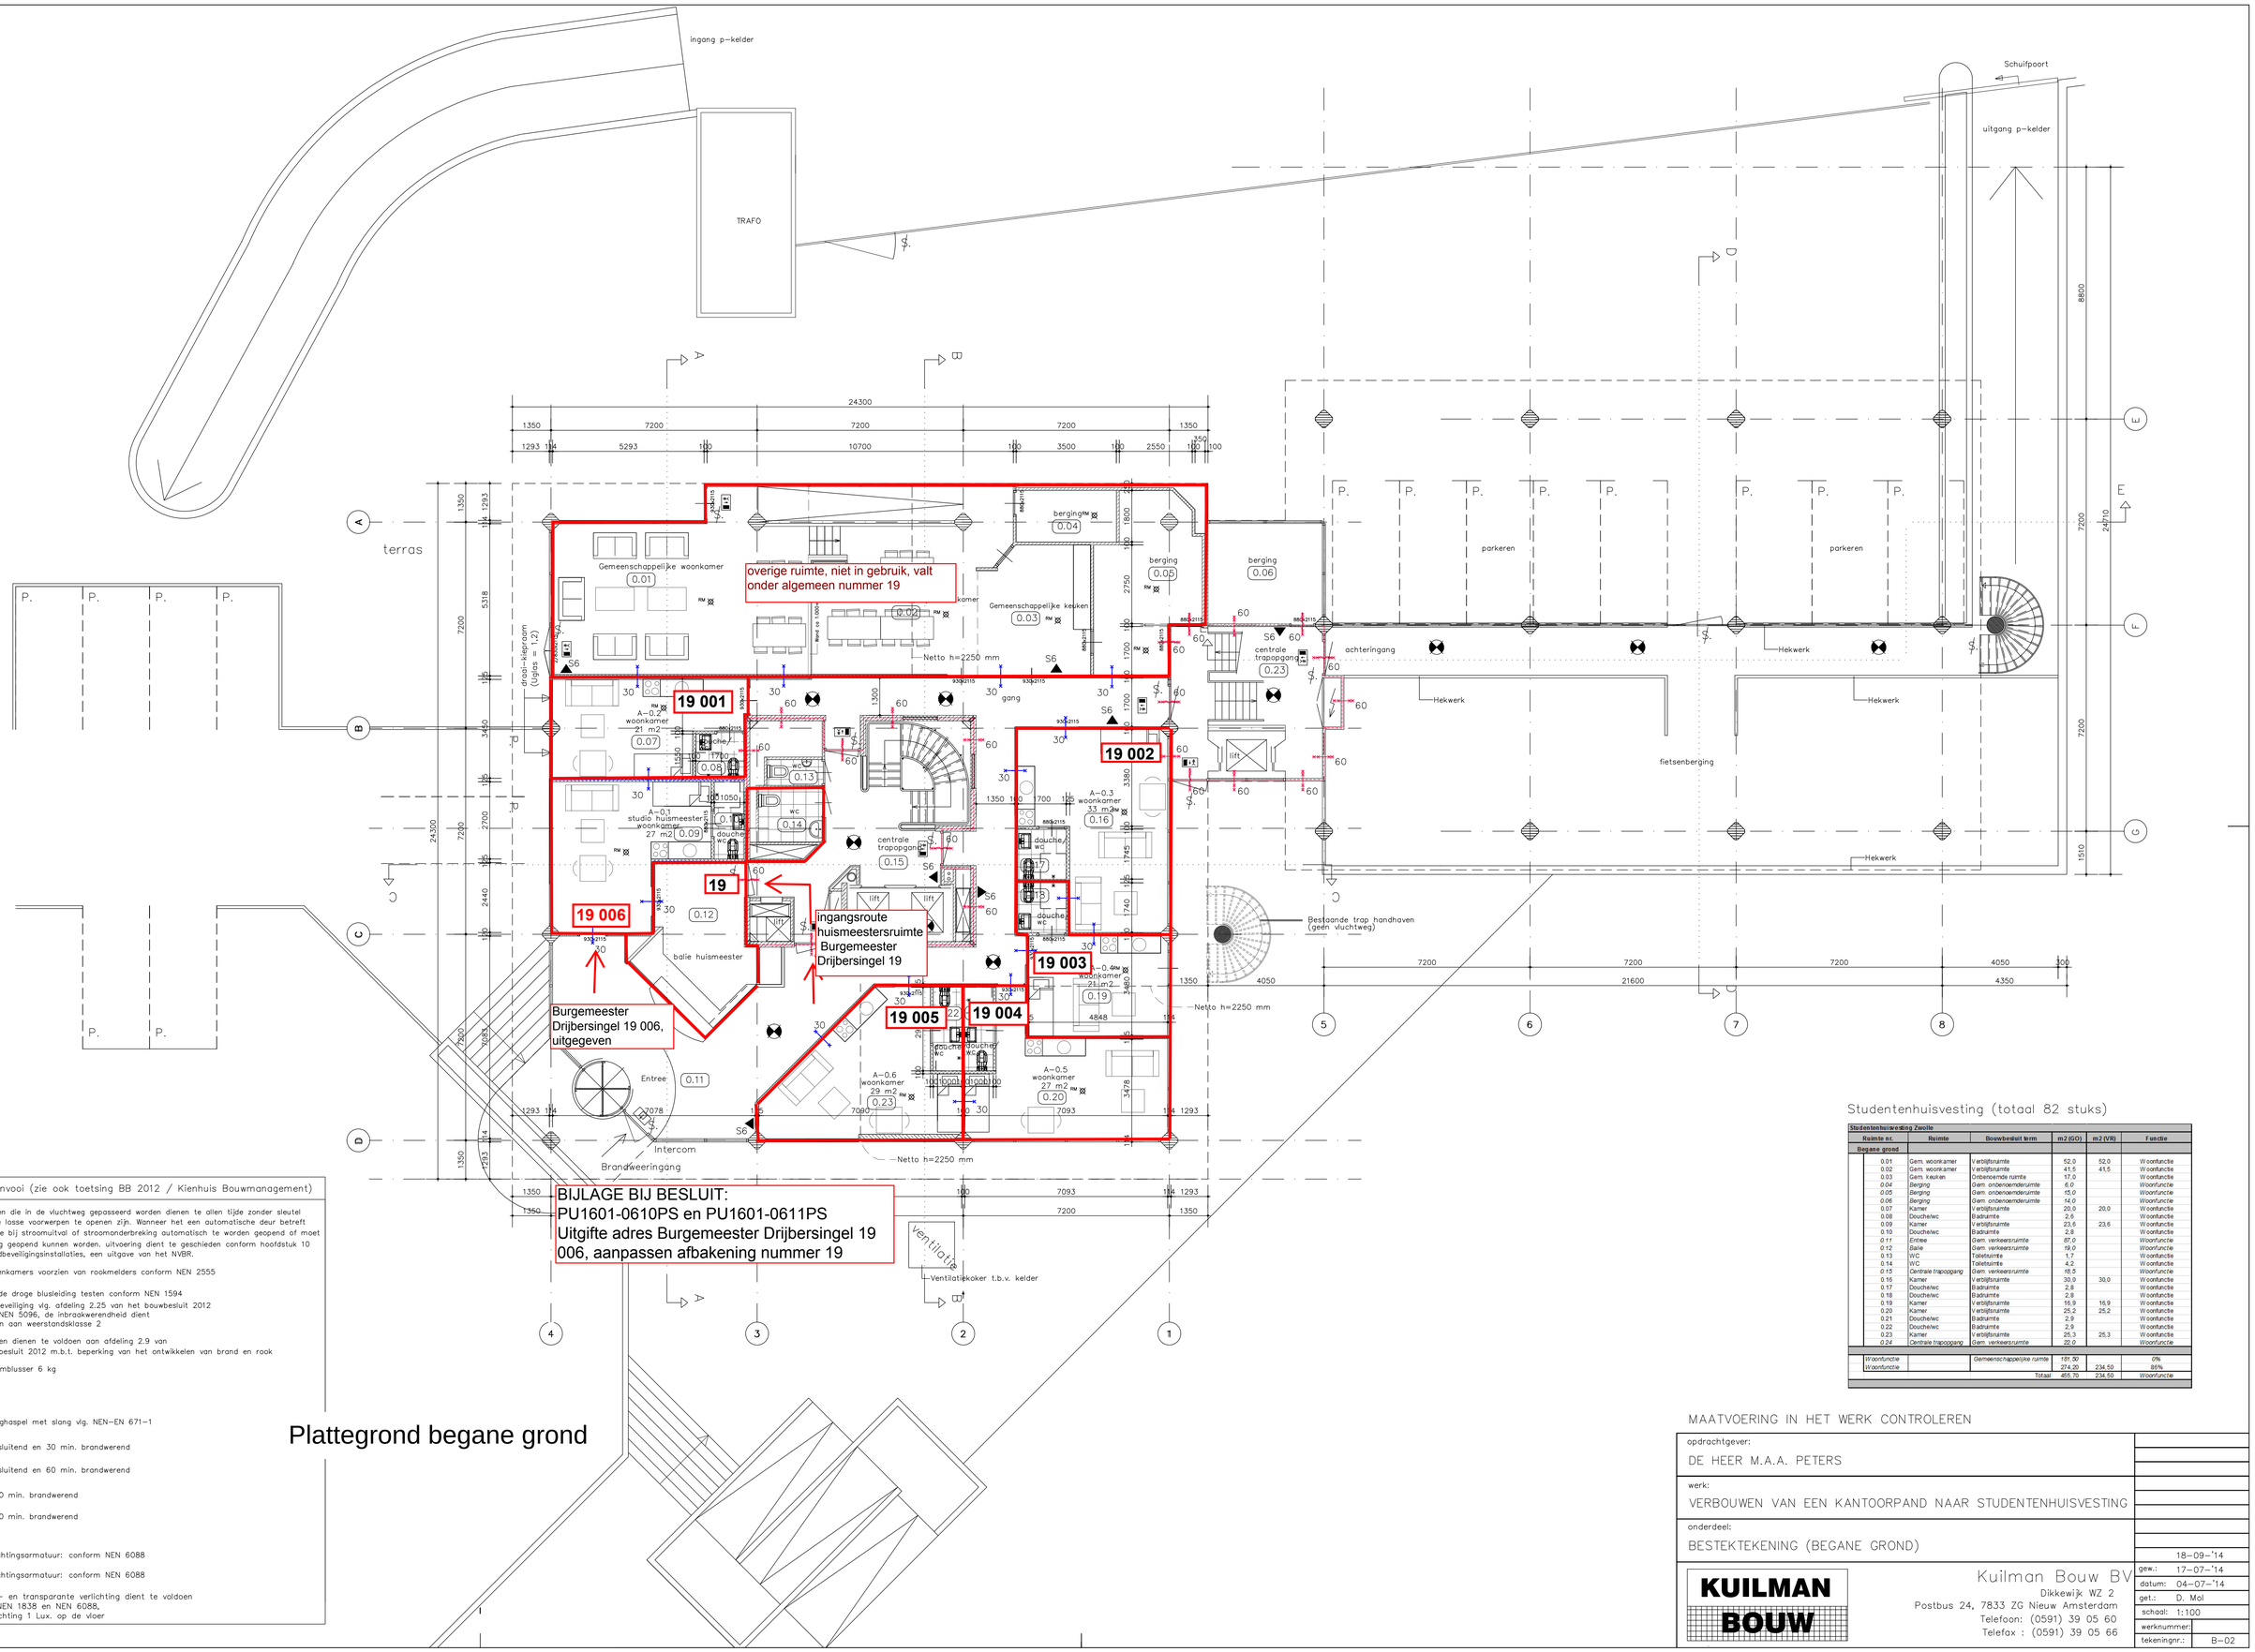

Algemeen renvooi (zie ook toetsing BB 2012 / Kienhuis Bouwmanagement)

alle deuren die in de vluchtweg gepasseerd worden dienen te allen tijde zonder sleutel of andere losse voorwerpen te openen zijn. Wanneer het een automatische deur betreft dient deze bij stroomuitval of stroomonderbreking automatisch te worden geopend of moet handmatig geopend kunnen worden. uitvoering dient te geschieden conform hoofdstuk 10 van brandbeveiligingsinstallaties, een uitgave van het NVBR.

RM ** studentenkamers voorzien van rookmelders conform NEN 2555

** bestaande droge blusleiding testen conform NEN 1594

** inbraakbeveiliging vlg. afdeling 2.25 van het bouwbesluit 2012 conform NEN 5096, de inbraakwerendheid dient te voldoen aan weerstandsklasse 2

** materialen dienen te voldoen aan afdeling 2.9 van het bouwbesluit 2012 m.b.t. beperking van het ontwikkelen van brand en rook

S6 handschuimblusser 6 kg

20/25 m. brandslanghaspel met slang vlg. NEN-EN 671-1

30 deur zelfsluitend en 30 min. brandwerend

60 deur zelfsluitend en 60 min. brandwerend

30 WBDBO 30 min. brandwerend

60 WBDBO 60 min. brandwerend

noodverlichtingsarmatuur: conform NEN 6088

noodverlichtingsarmatuur: conform NEN 6088

de nood- en transparante verlichting dient te voldoen aan de NEN 1838 en NEN 6088, noodverlichting 1 Lux. op de vloer

Plattegrond begane grond

Studentenhuisvesting (totaal 82 stuks)

Studentenhuisvesting Zwolle					
Ruimte nr.	Ruimte	Bouwbesluit term	m2 (GO)	m2 (VR)	Functie
Begane grond					
0.01	Gem. woonkamer	Verblijfsruimte	52,0	52,0	Woonfunctie
0.02	Gem. woonkamer	Verblijfsruimte	41,5	41,5	Woonfunctie
0.03	Gem. keuken	Onbenoemde ruimte	17,0		Woonfunctie
0.04	Berging	Gem. onbenoemderuimte	6,0		Woonfunctie
0.05	Berging	Gem. onbenoemderuimte	15,0		Woonfunctie
0.06	Berging	Gem. onbenoemderuimte	14,0		Woonfunctie
0.07	Kamer	Verblijfsruimte	20,0	20,0	Woonfunctie
0.08	Douche/wc	Badruimte	2,6		Woonfunctie
0.09	Kamer	Verblijfsruimte	23,6	23,6	Woonfunctie
0.10	Douche/wc	Badruimte	2,8		Woonfunctie
0.11	Entree	Gem. verkeersruimte	87,0		Woonfunctie
0.12	Balie	Gem. verkeersruimte	19,0		Woonfunctie
0.13	WC	Toiletruimte	1,7		Woonfunctie
0.14	WC	Toiletruimte	4,2		Woonfunctie
0.15	Centrale trapopgang	Gem. verkeersruimte	16,5		Woonfunctie
0.16	Kamer	Verblijfsruimte	30,0	30,0	Woonfunctie
0.17	Douche/wc	Badruimte	2,8		Woonfunctie
0.18	Douche/wc	Badruimte	2,8		Woonfunctie
0.19	Kamer	Verblijfsruimte	16,9	16,9	Woonfunctie
0.20	Kamer	Verblijfsruimte	25,2	25,2	Woonfunctie
0.21	Douche/wc	Badruimte	2,9		Woonfunctie
0.22	Douche/wc	Badruimte	2,9		Woonfunctie
0.23	Kamer	Verblijfsruimte	25,3	25,3	Woonfunctie
0.24	Centrale trapopgang	Gem. verkeersruimte	22,0		Woonfunctie
Woonfunctie		Gemeenschappelijke ruimte	181,50		0%
Woonfunctie			274,20	234,50	86%
		Totaal	455,70	234,50	Woonfunctie

MAATVOERING IN HET WERK CONTROLEREN

opdrachtgever:
DE HEER M.A.A. PETERS

werk:
VERBOUWEN VAN EEN KANTOORPAND NAAR STUDENTENHUISVESTING

onderdeel:
BESTEKTEKENING (BEGANE GROND)

KUILMAN BOUW

Kuilman Bouw BV
Dikkewijk WZ 2
Postbus 24, 7833 ZG Nieuw Amsterdam
Telefoon: (0591) 39 05 60
Telefax : (0591) 39 05 66

	18-09-'14
gew.:	17-07-'14
datum:	04-07-'14
get.:	D. Mol
schaal:	1:100
werknummer:	
tekeningnr.:	B-02