
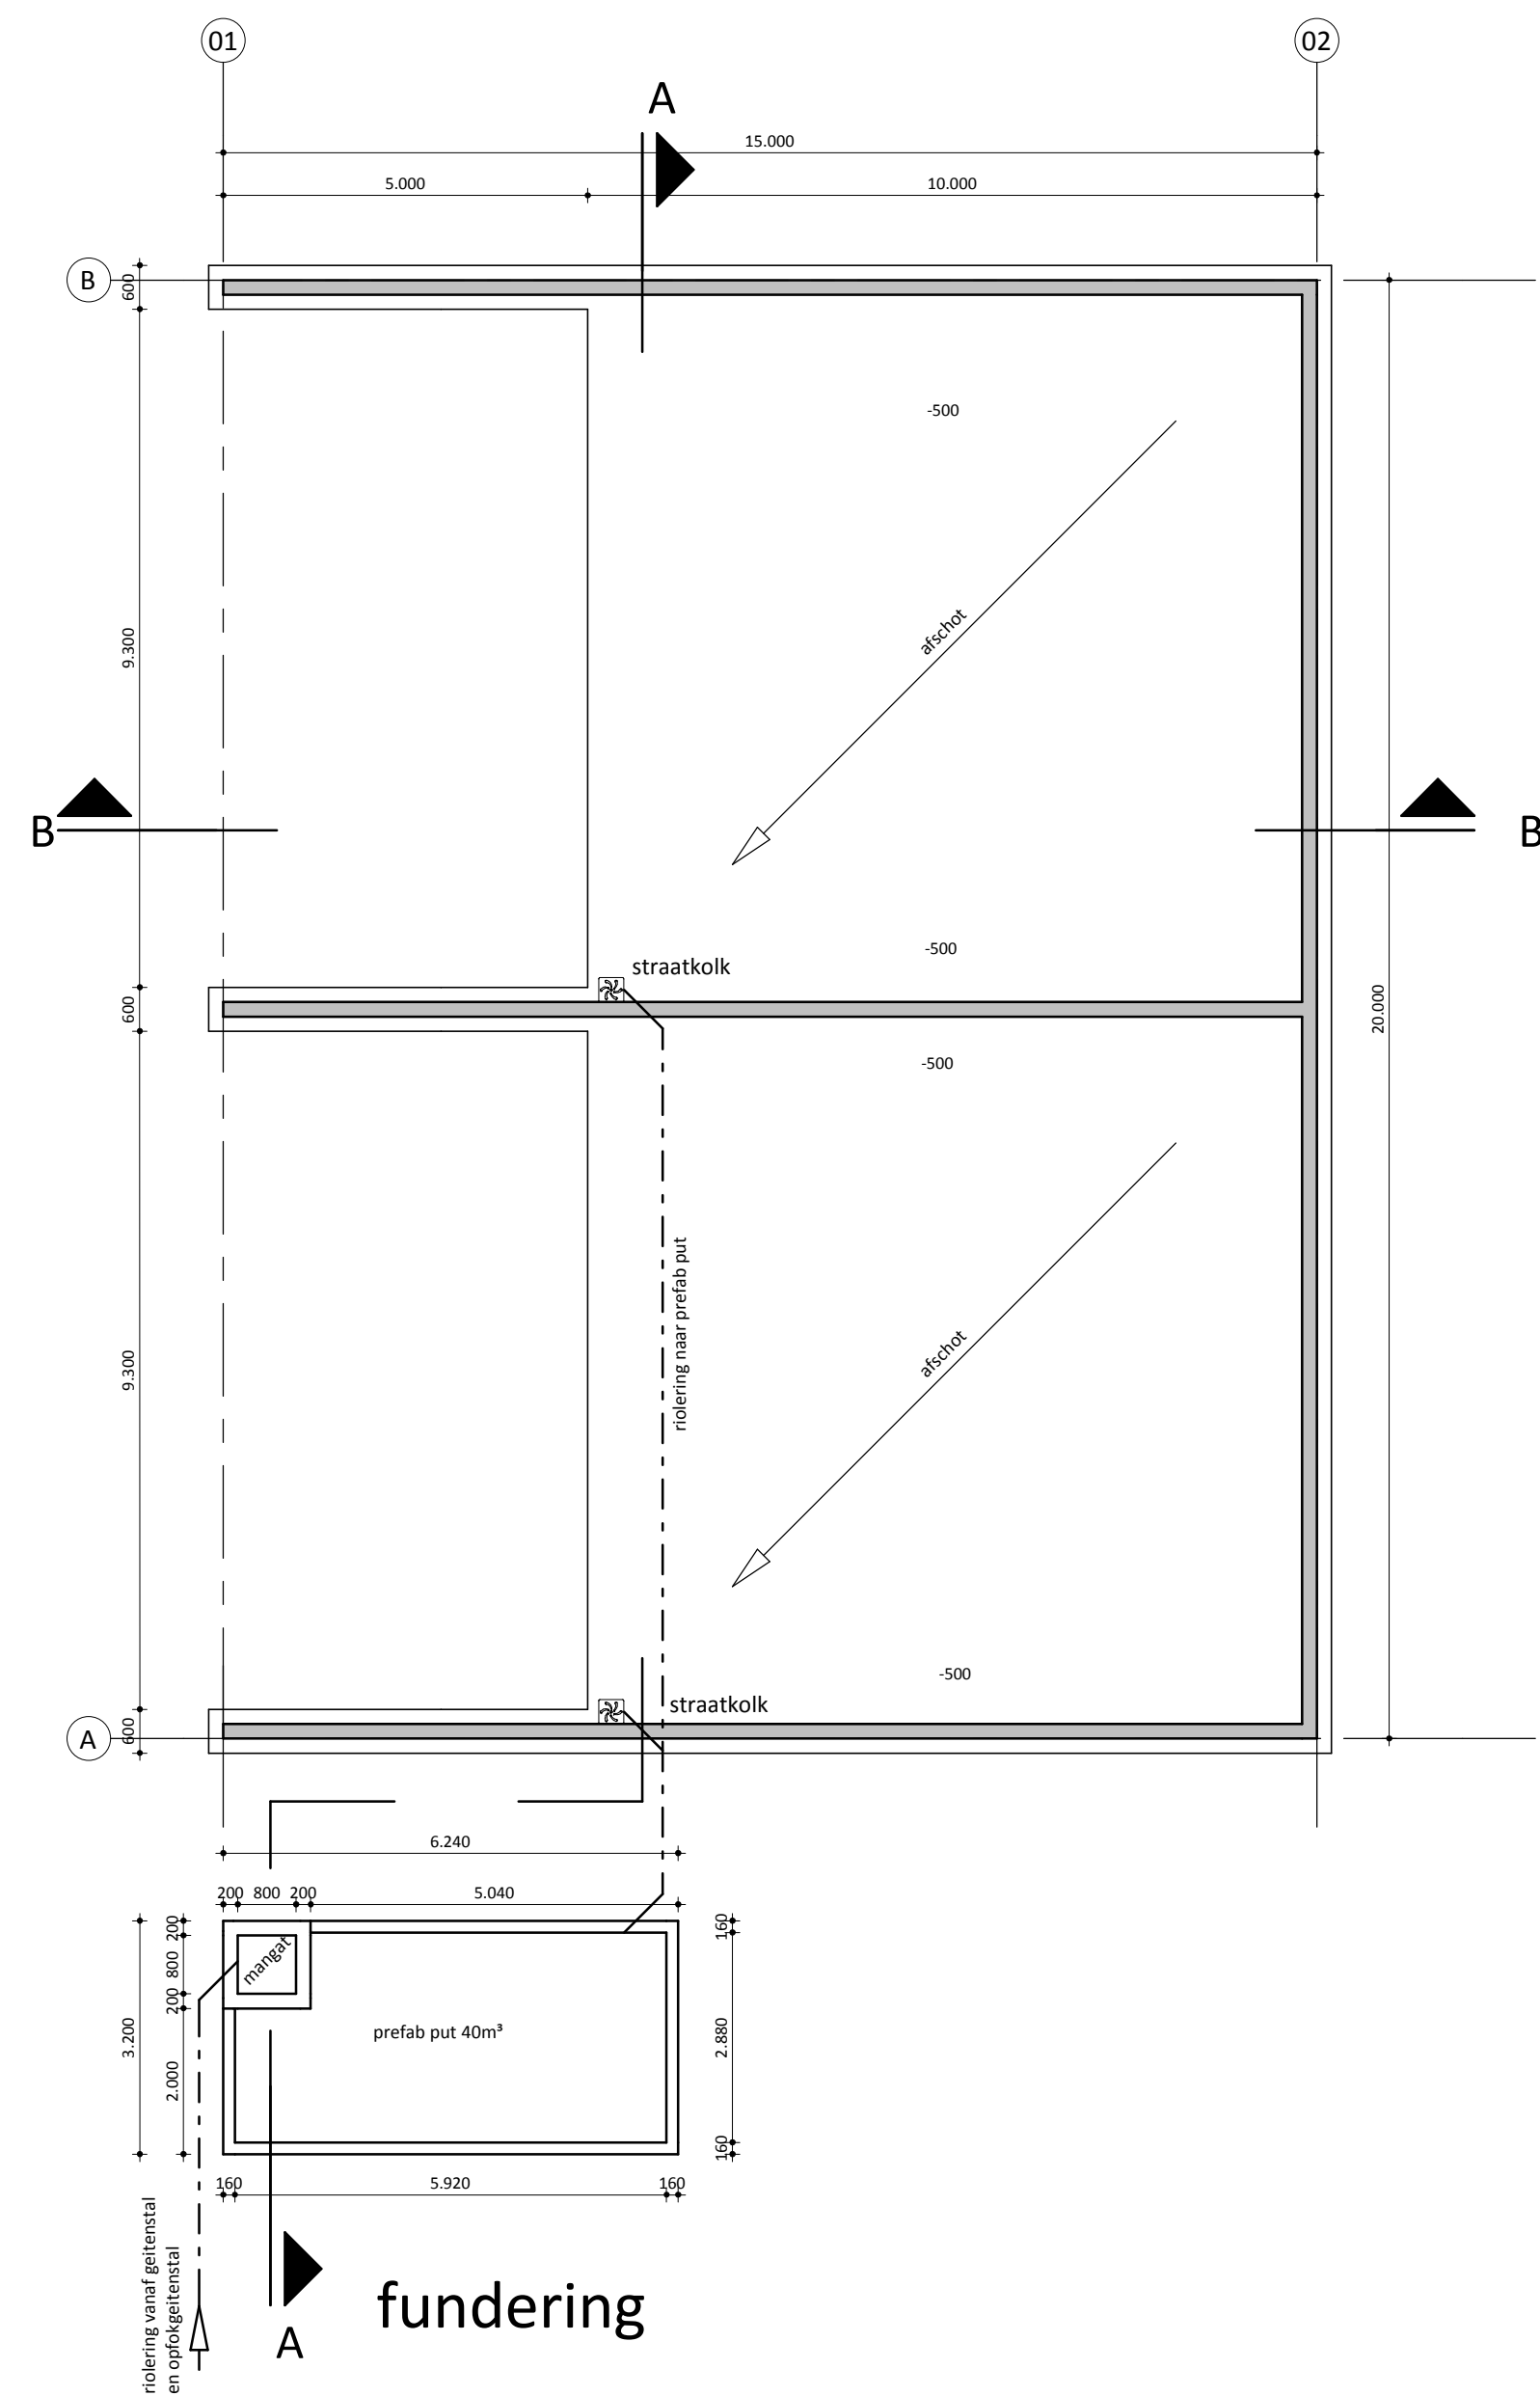


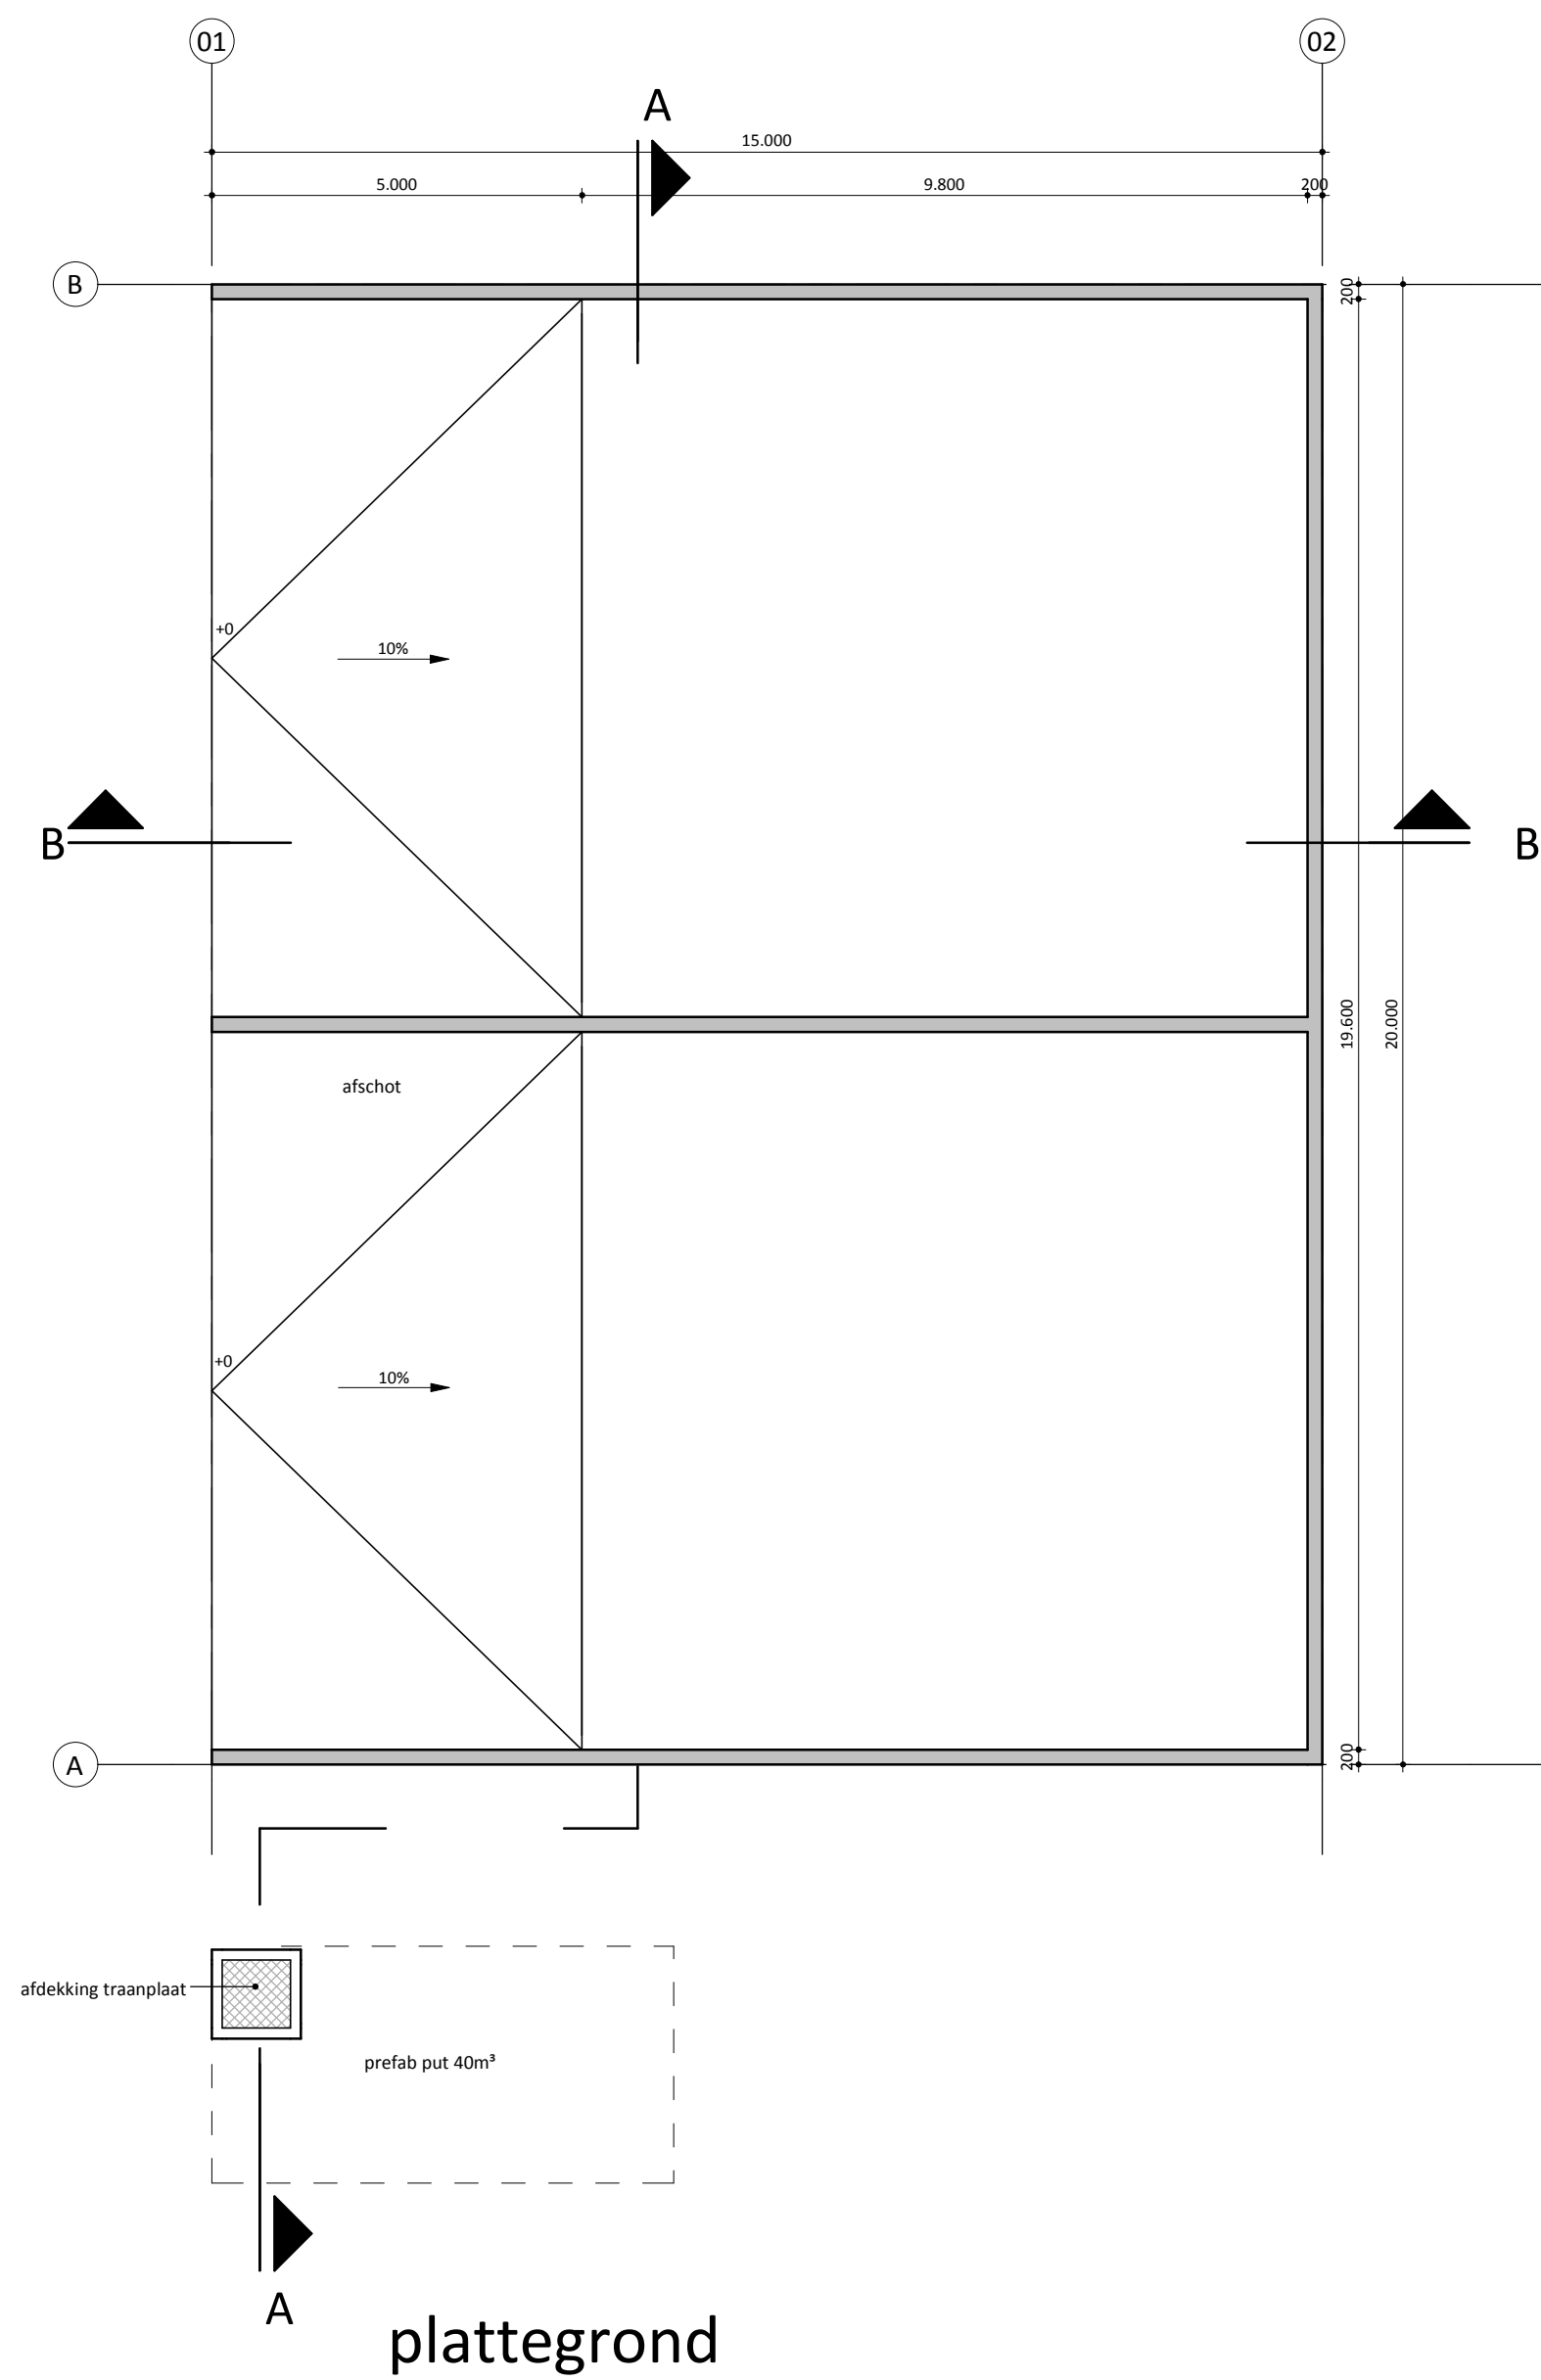

Renvooi algemeen

- alle beton- en staalconstructies volgens constructeur
- gebruiksfunctie: bouwwerk geen gebouw zijnde

Kleur- en materiaalstaat

wandelementen	in het werk gestort beton	natuur
---------------	---------------------------	--------

