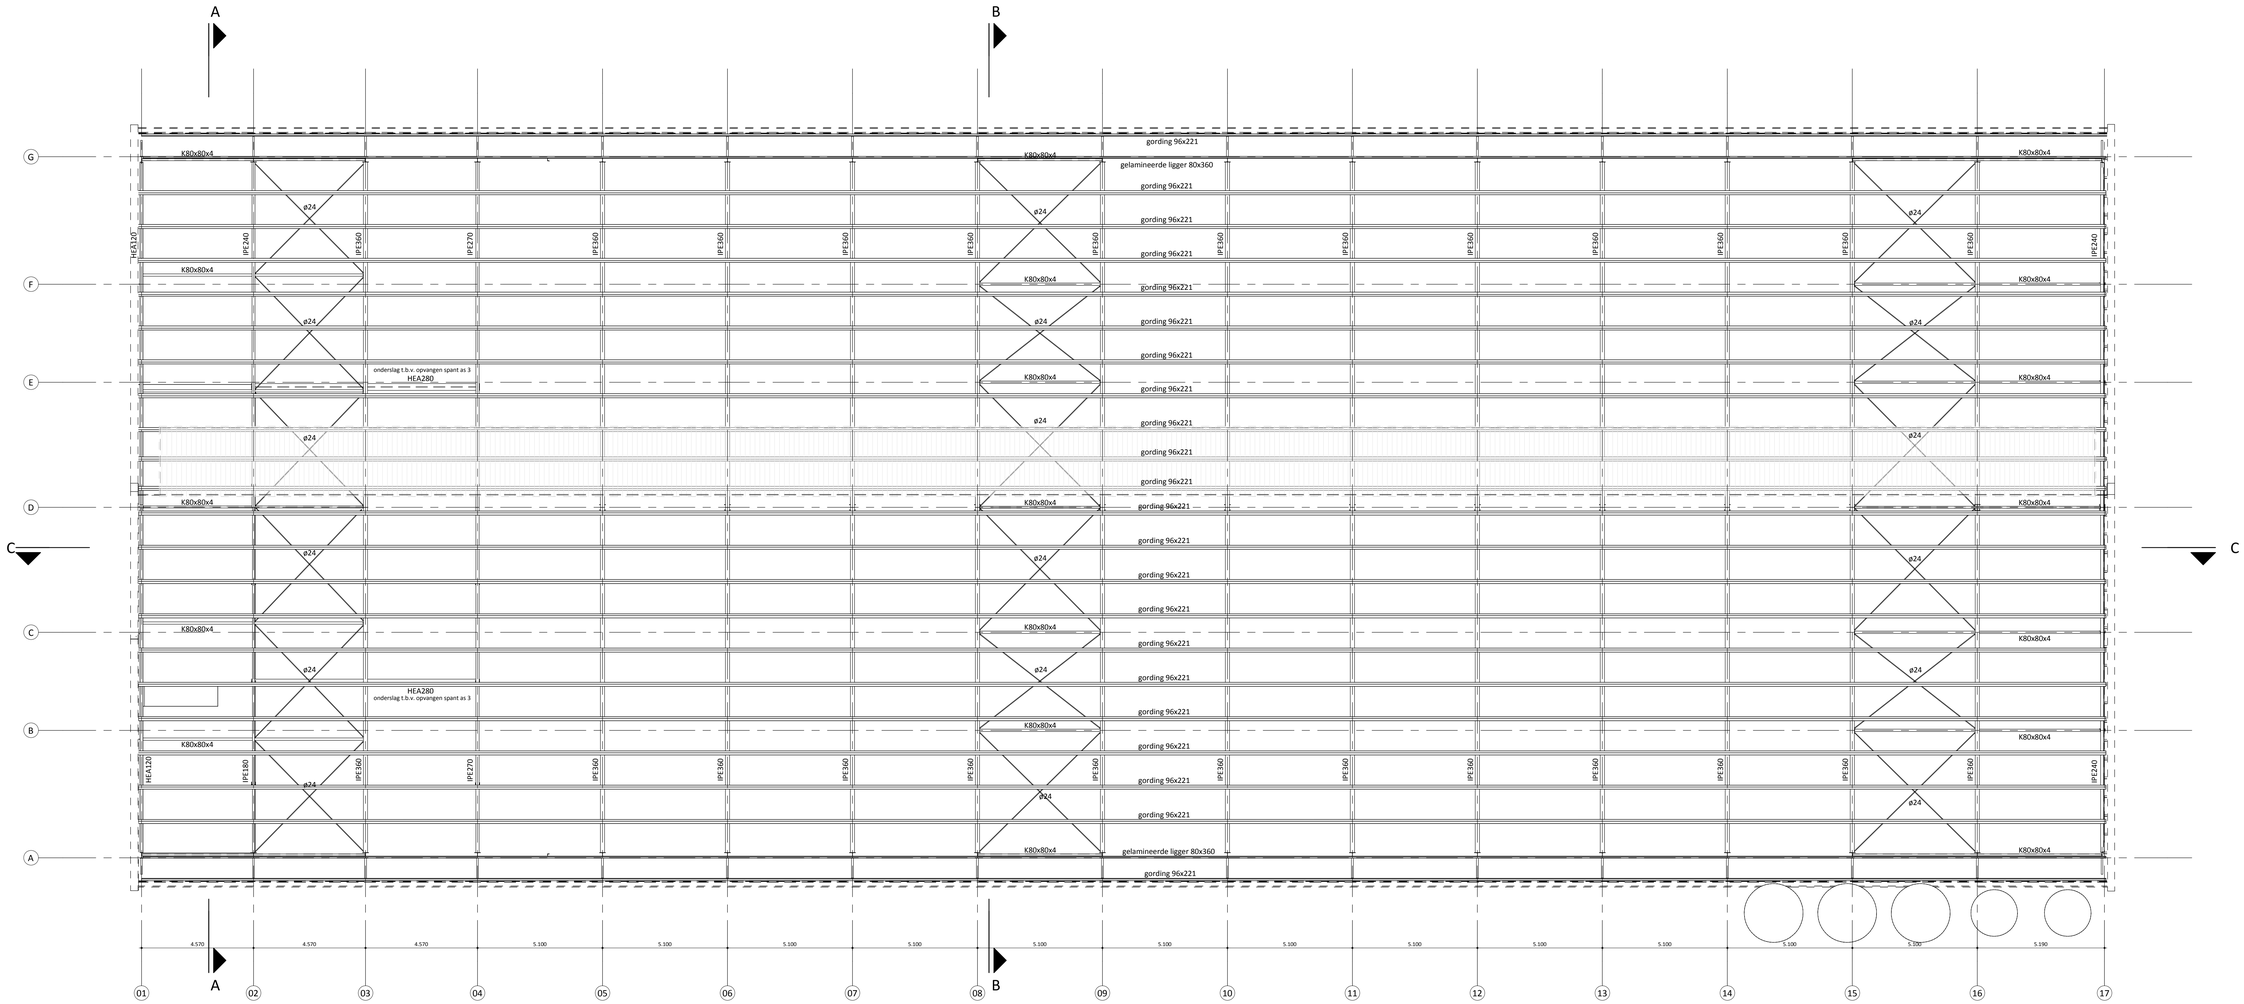

kapplan

Dakbedekking: ecopanelen

Afmetingen stalen spanten, liggers, kolommen,
windverbanden en kokers volgens opgave constructeur.
Staalkwaliteit volgens opgaaf constructeur.

Afmetingen en kwaliteit houten gordingen volgens opgaaf
constructeur.

Dakzijde aan de zuidkant moet geschikt zijn voor het
plaatsen van PV-panelen.

rombōu

opdrachtgever	Melkgeitenbedrijf Brommer Belt 58 1777 HJ Hippolytushoef Tel. -
project	nieuwbouw van een geitenhouderij aan de Stroeërdijk 5 te Hippolytushoef
onderdeel	gebouw C - geitenstal kapplan
bladnummer	BA-12-C

intake	112-150602
schaal	1:100
papierformaat	A1+ 1350
auteur	al
architect	H. Ehrenhard
registratienr	1890701026
fase	bestek
datum	16-03-2016
gewijzigd	

Zwartewaterallee 14
Postbus 240
8000 AE Zwolle
t (088) 888 66 61
f (088) 888 66 62
e info@rombou.nl
www.rombou.nl