
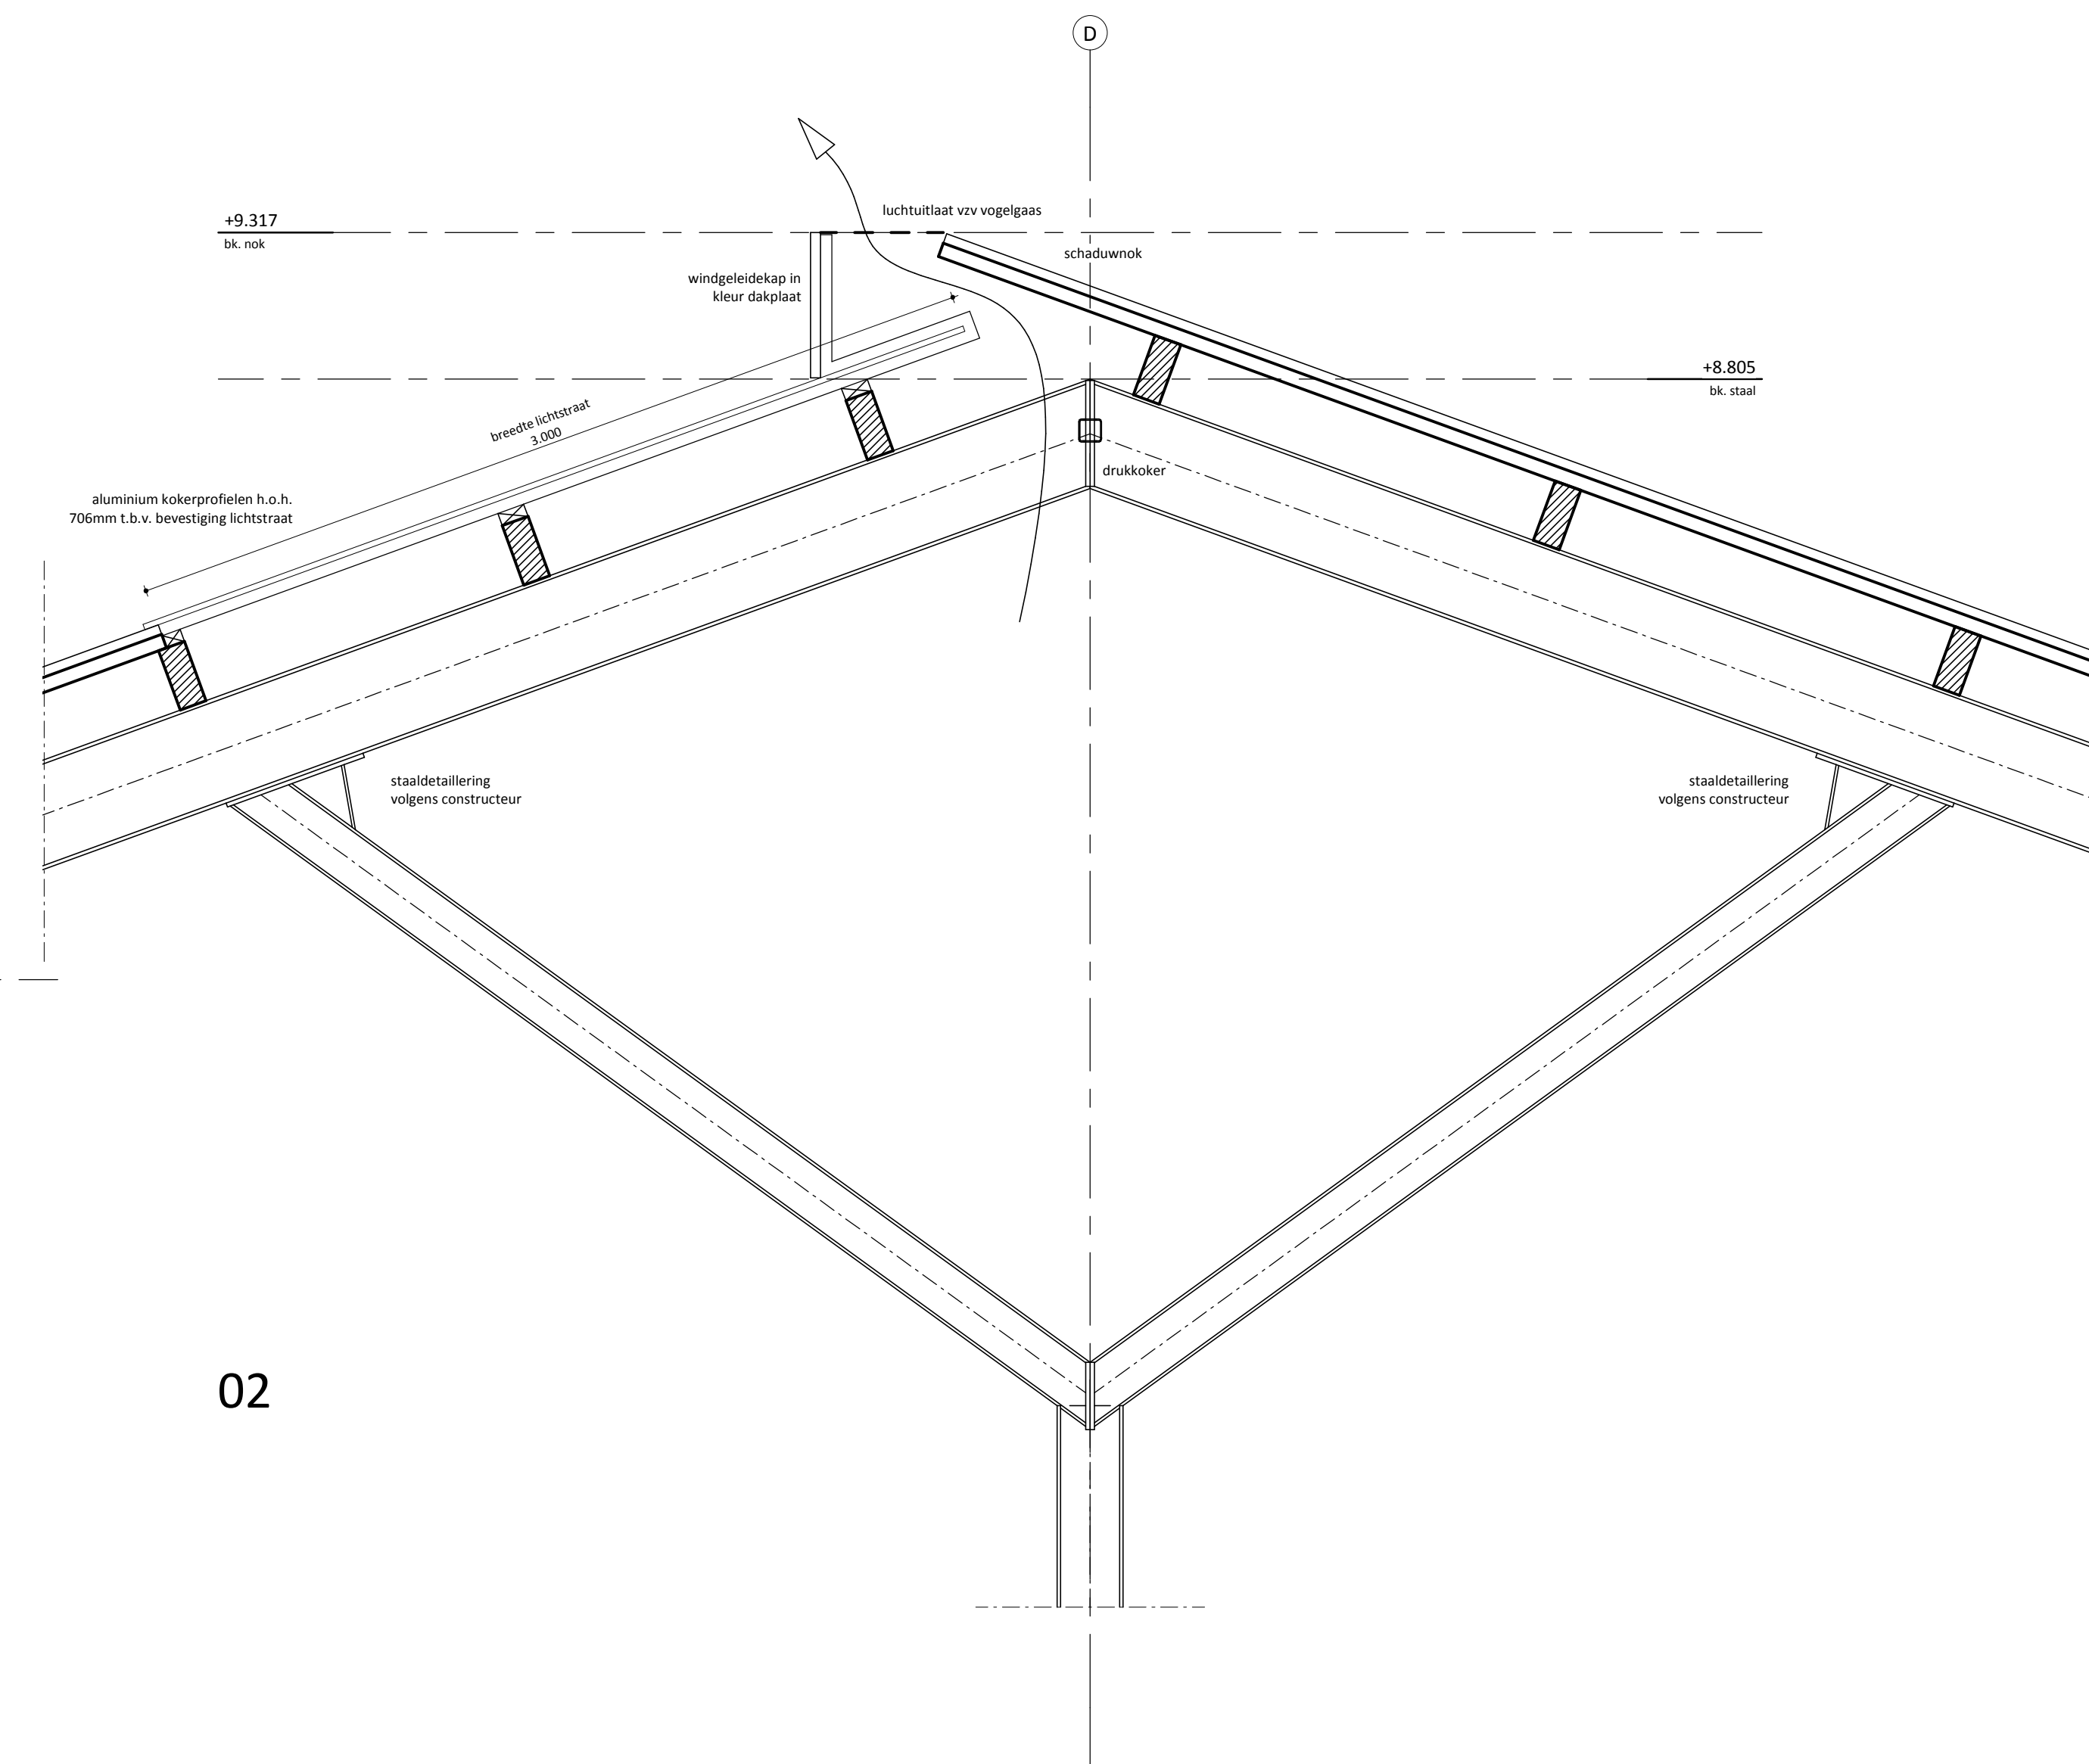
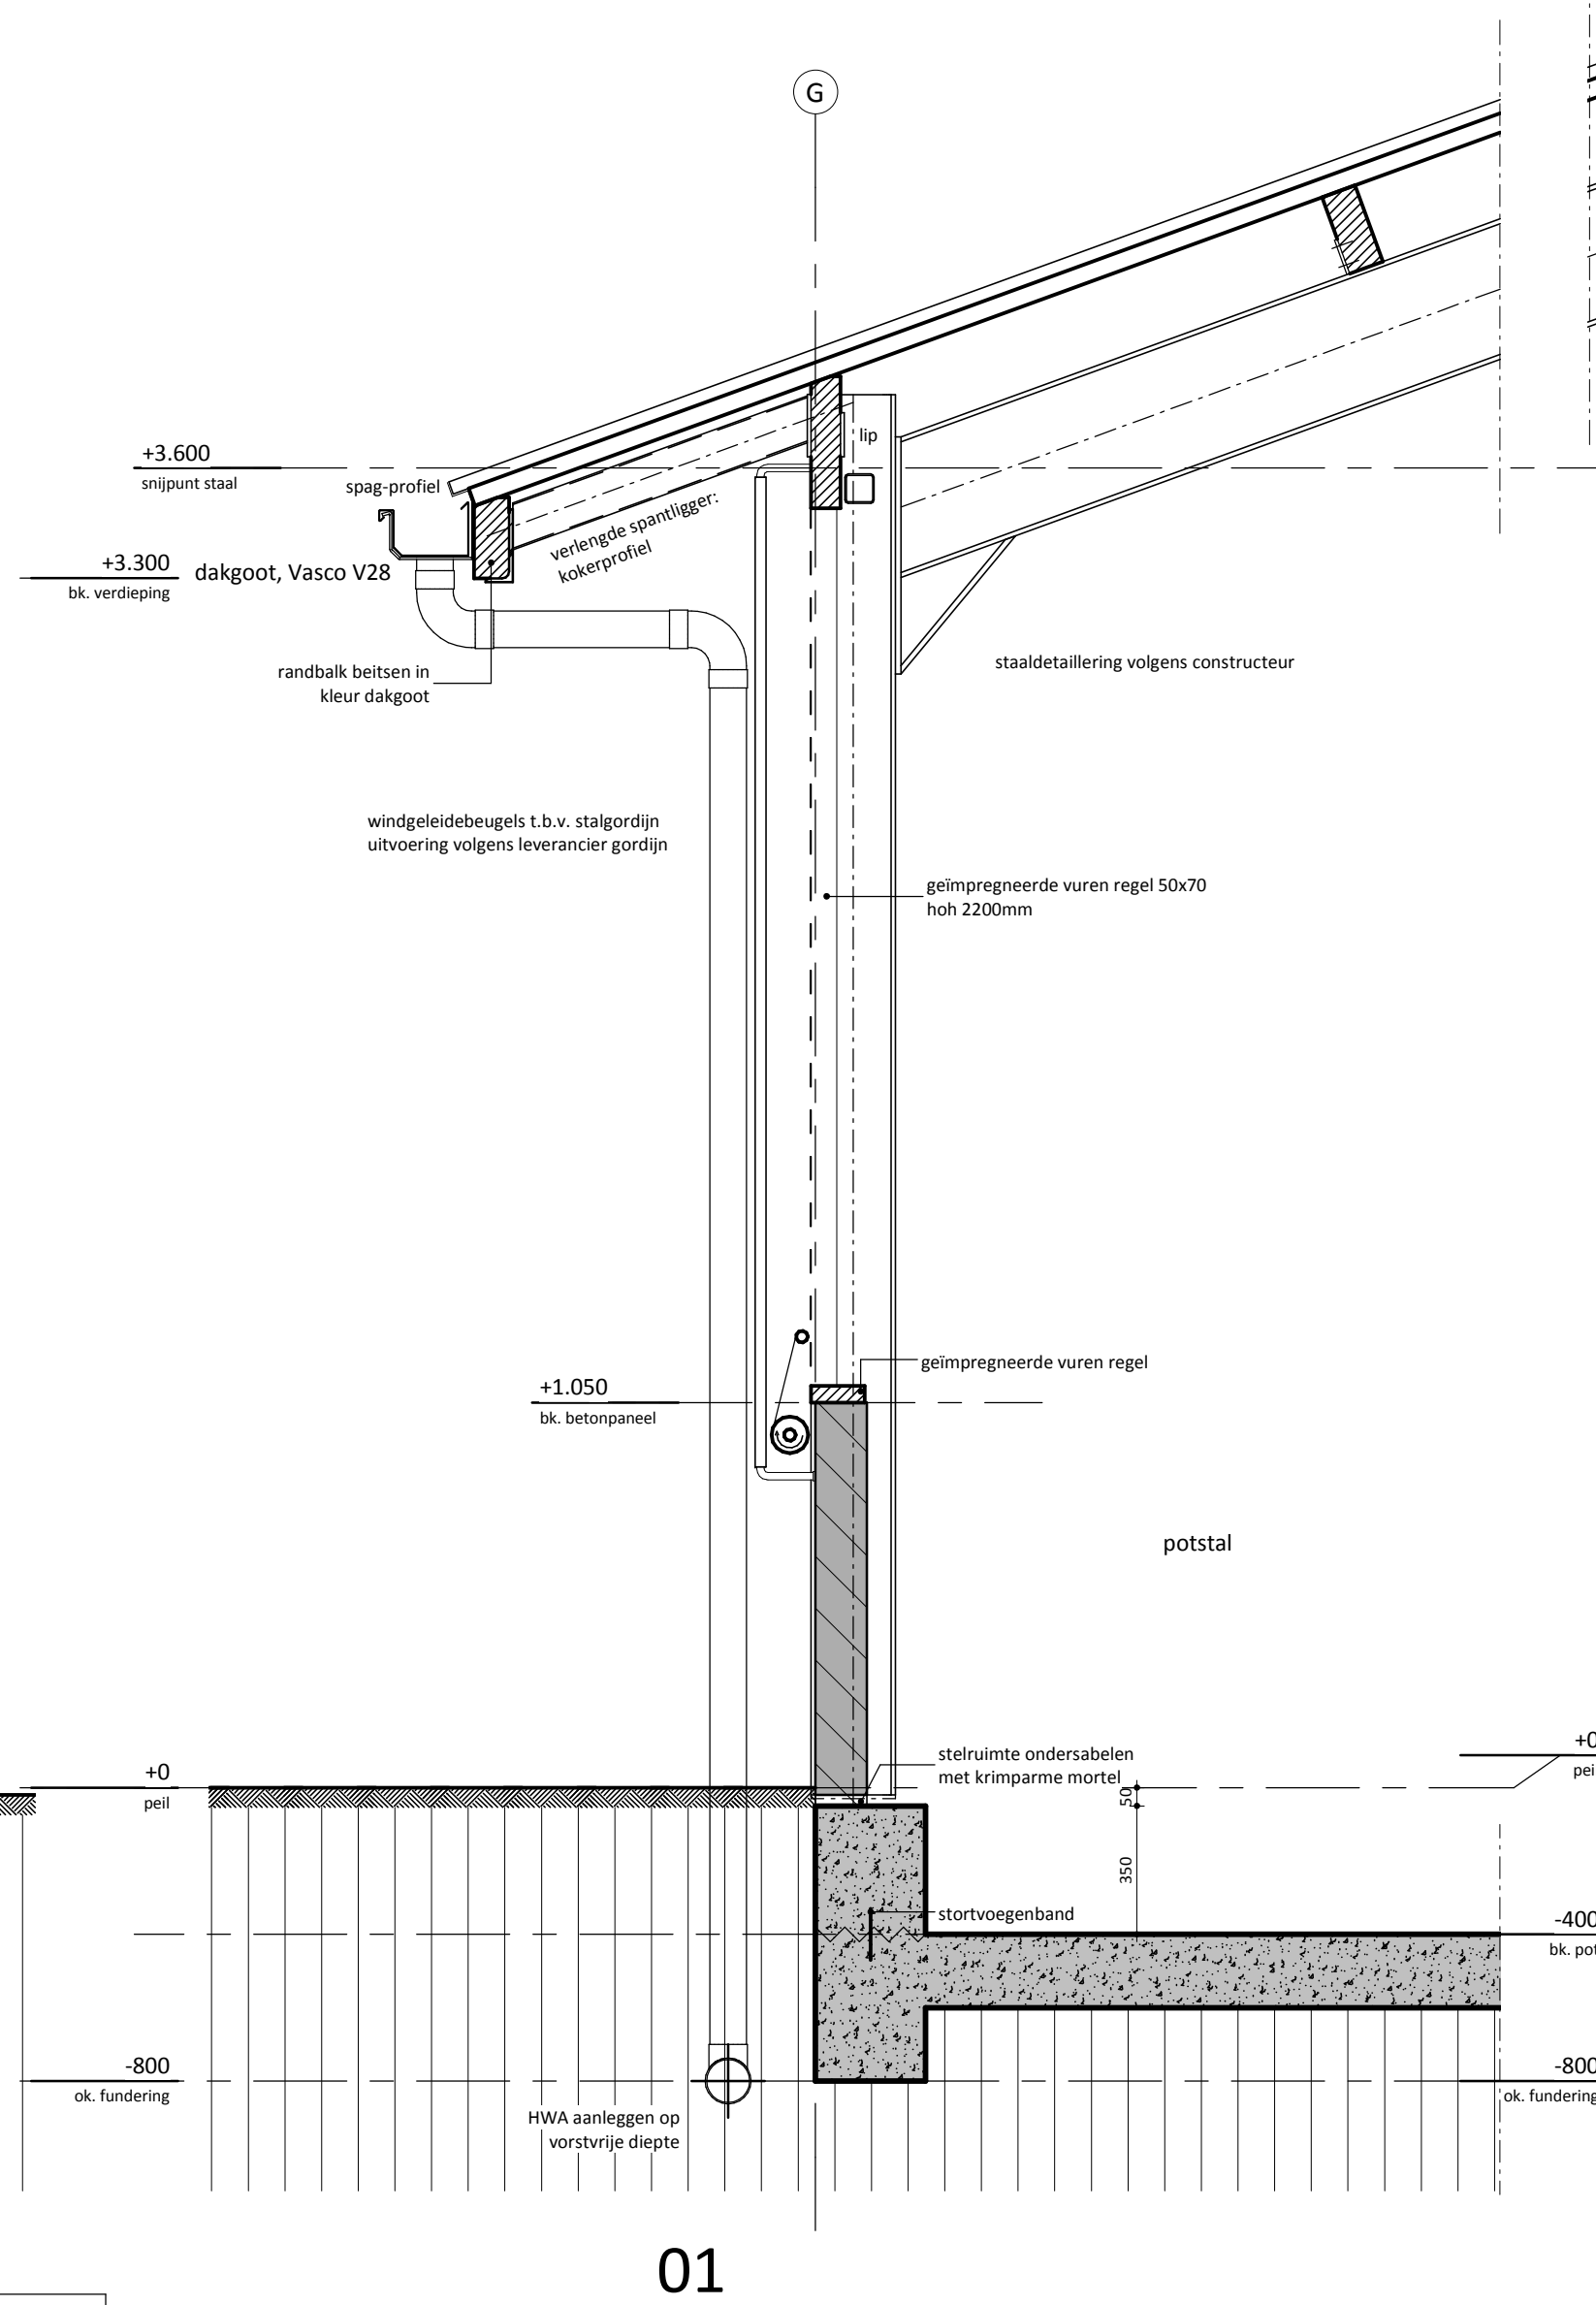
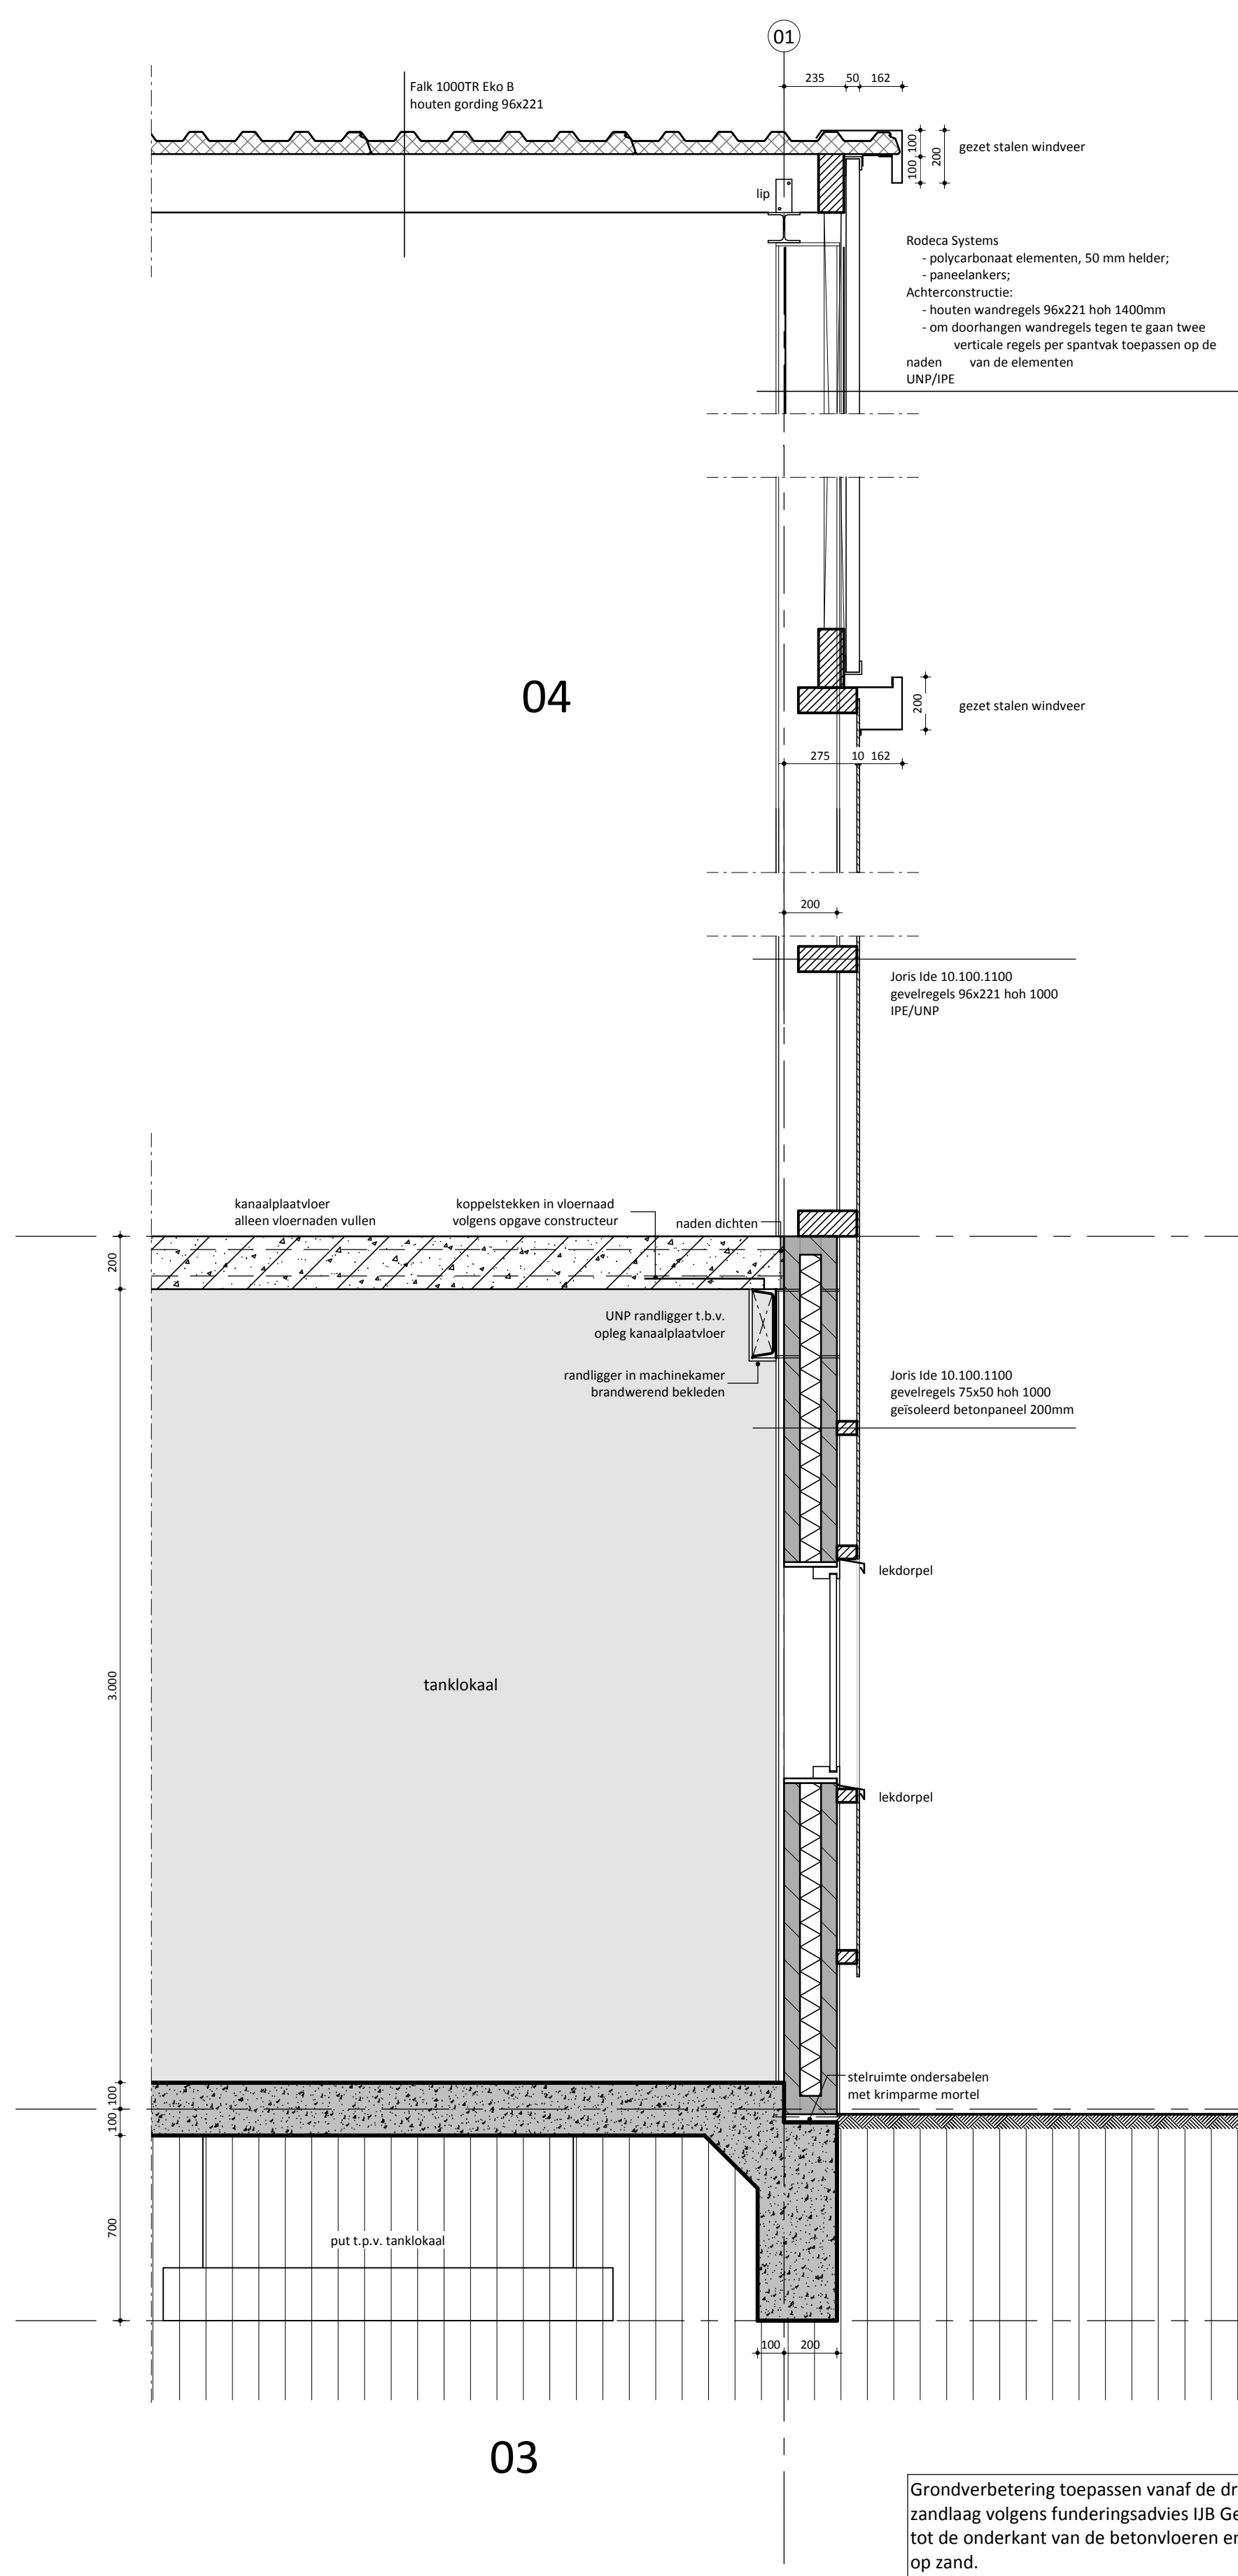
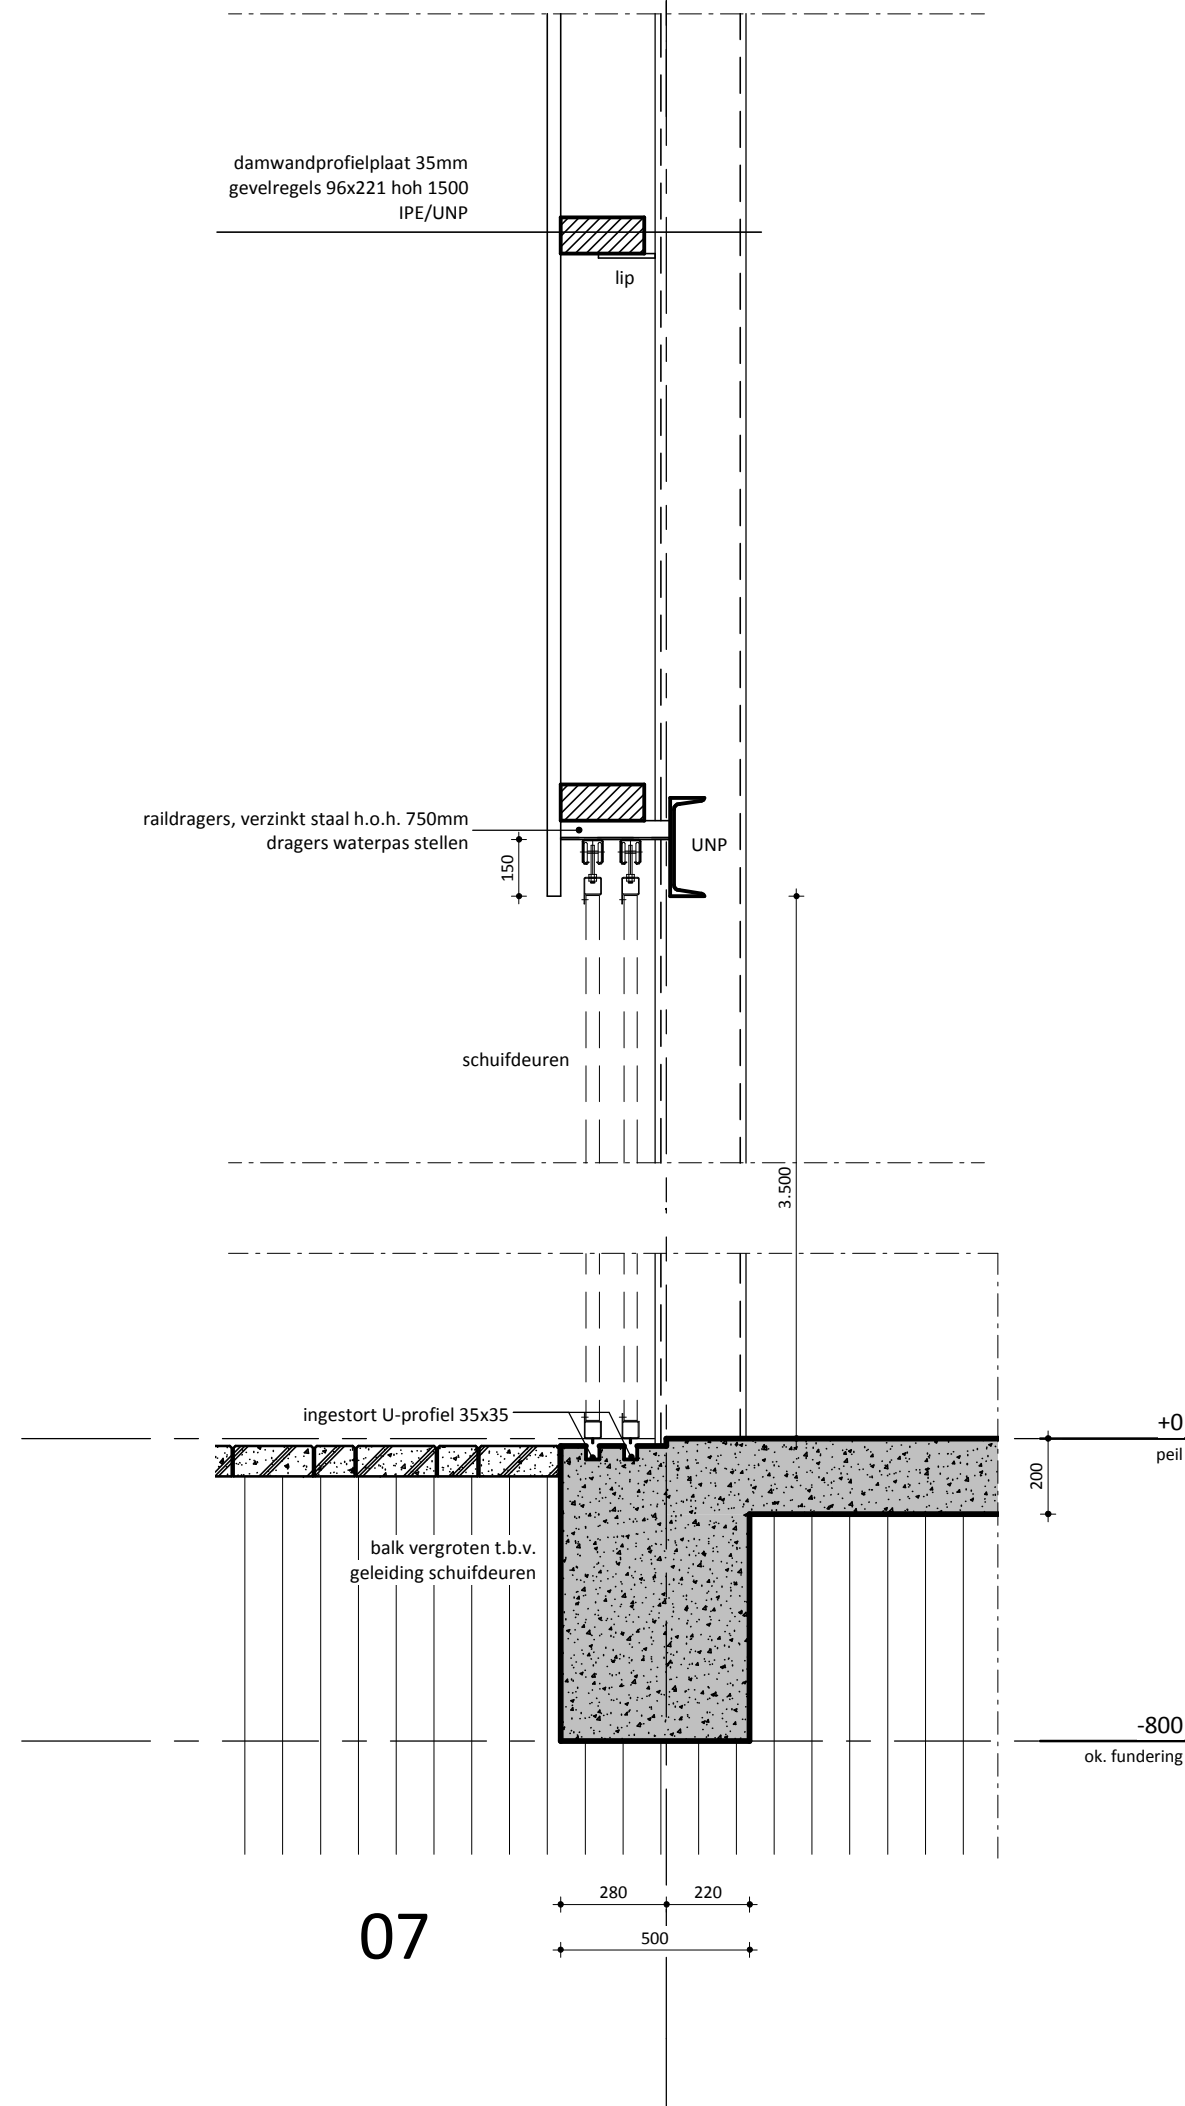
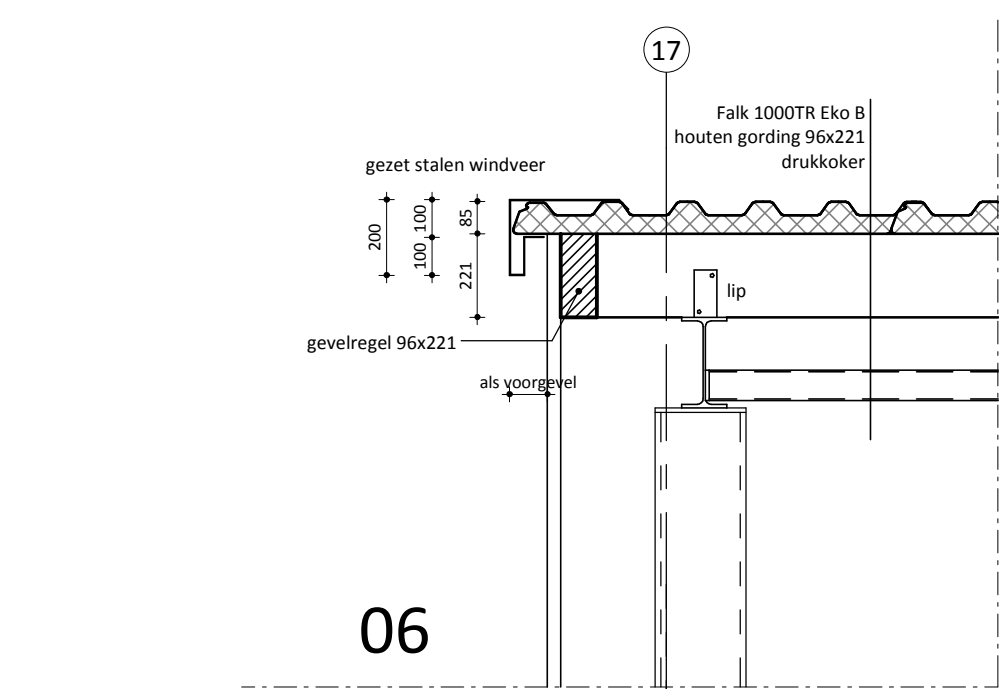


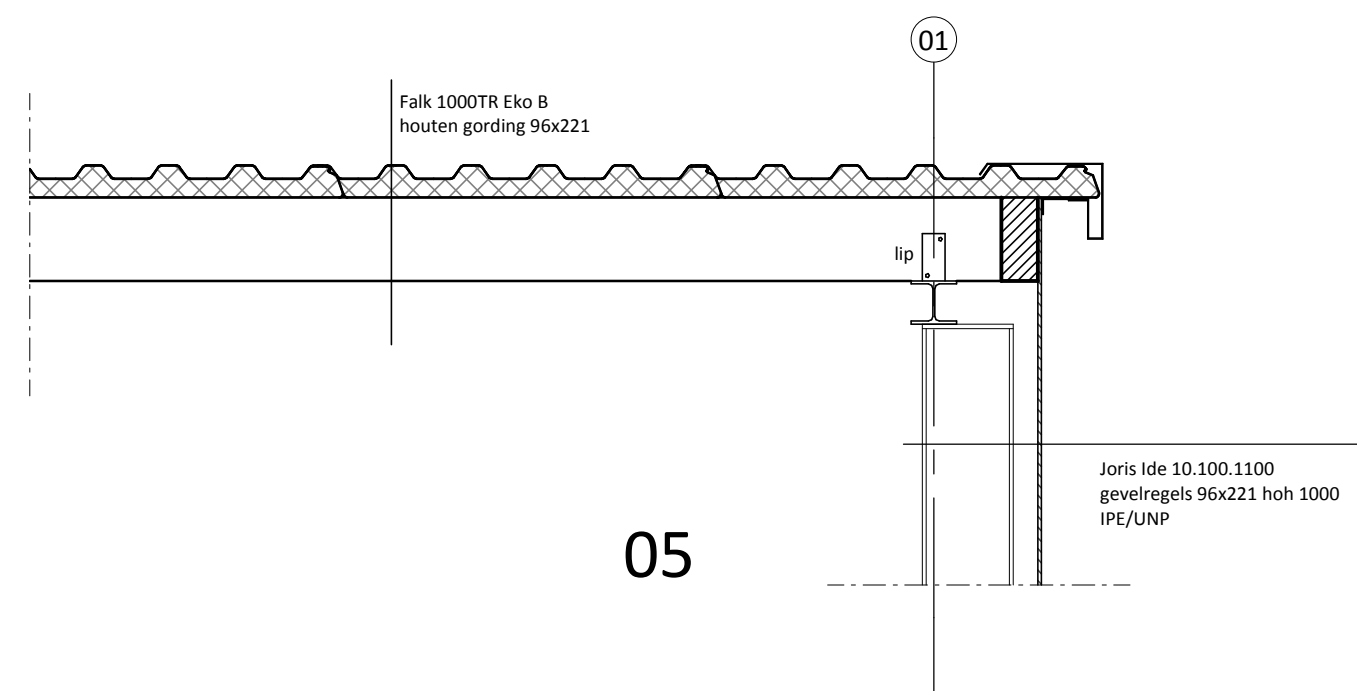

rombōu

opdrachtgever Melkgeitenbedrijf Brommer
Belt 58
1777 HJ Hippolytushoef
Tel. -

project nieuwbouw van een geitenhouderij aan de
Strooërdijk 5 te Hippolytushoef

onderdeel gebouw C - geitenstal
principedetails

bladnummer BA-40-C

intake 112-150602
schaal 1:20
papierformaat A1+ 1188
auteur al
architect H. Ehrenhard
registratienr 1890701026
fase bestek
datum 16-03-2016
gewijzigd

Zwartewaterlaan 14
Postbus 240
8000 AE Zwolle

t (088) 888 66 61
f (088) 888 66 62

e info@rombou.nl
i www.rombou.nl