


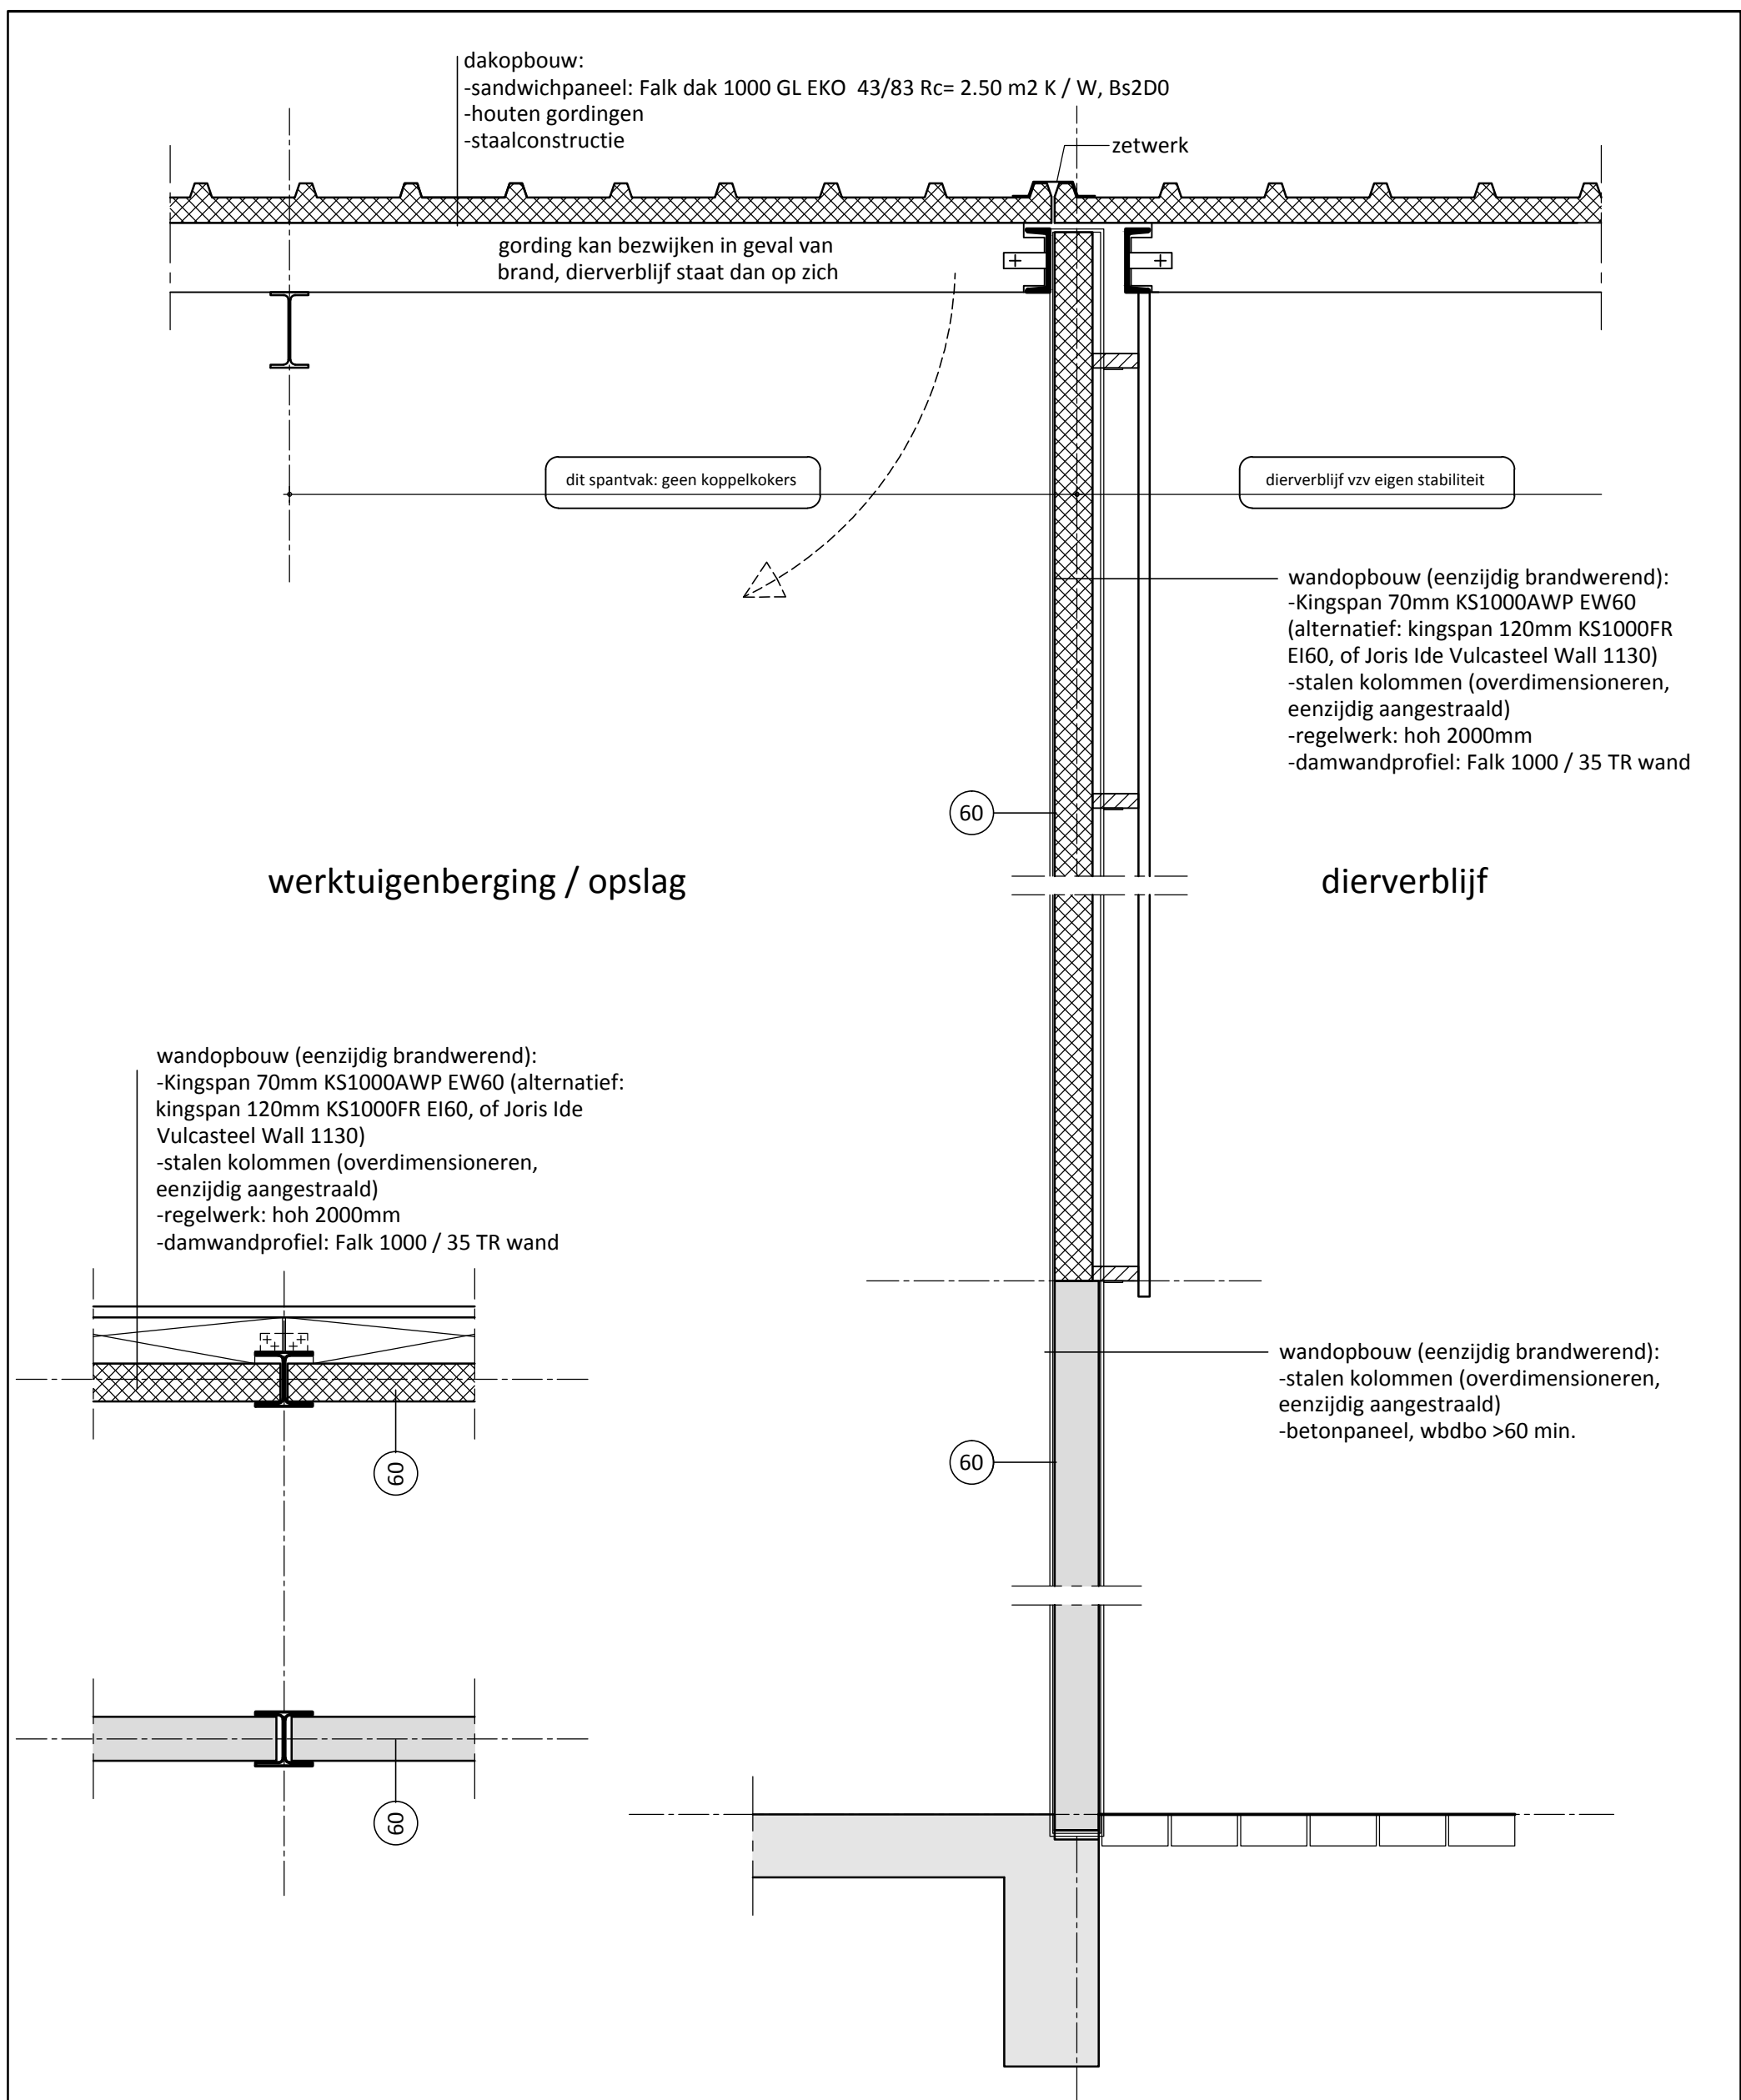

Principe brandscheiding

rombōu

opdrachtgever Rombou
onderdeel Principe brandscheiding dierverblijf
bladnummer **BO-80**

intake -
schaal 1:10
papierformaat A3
datum 20-04-2016

Zwartewaterallee 14
Postbus 240
8000 AE Zwolle

t (088) 888 66 61
f (088) 888 66 62

e info@rombou.nl
i www.rombou.nl