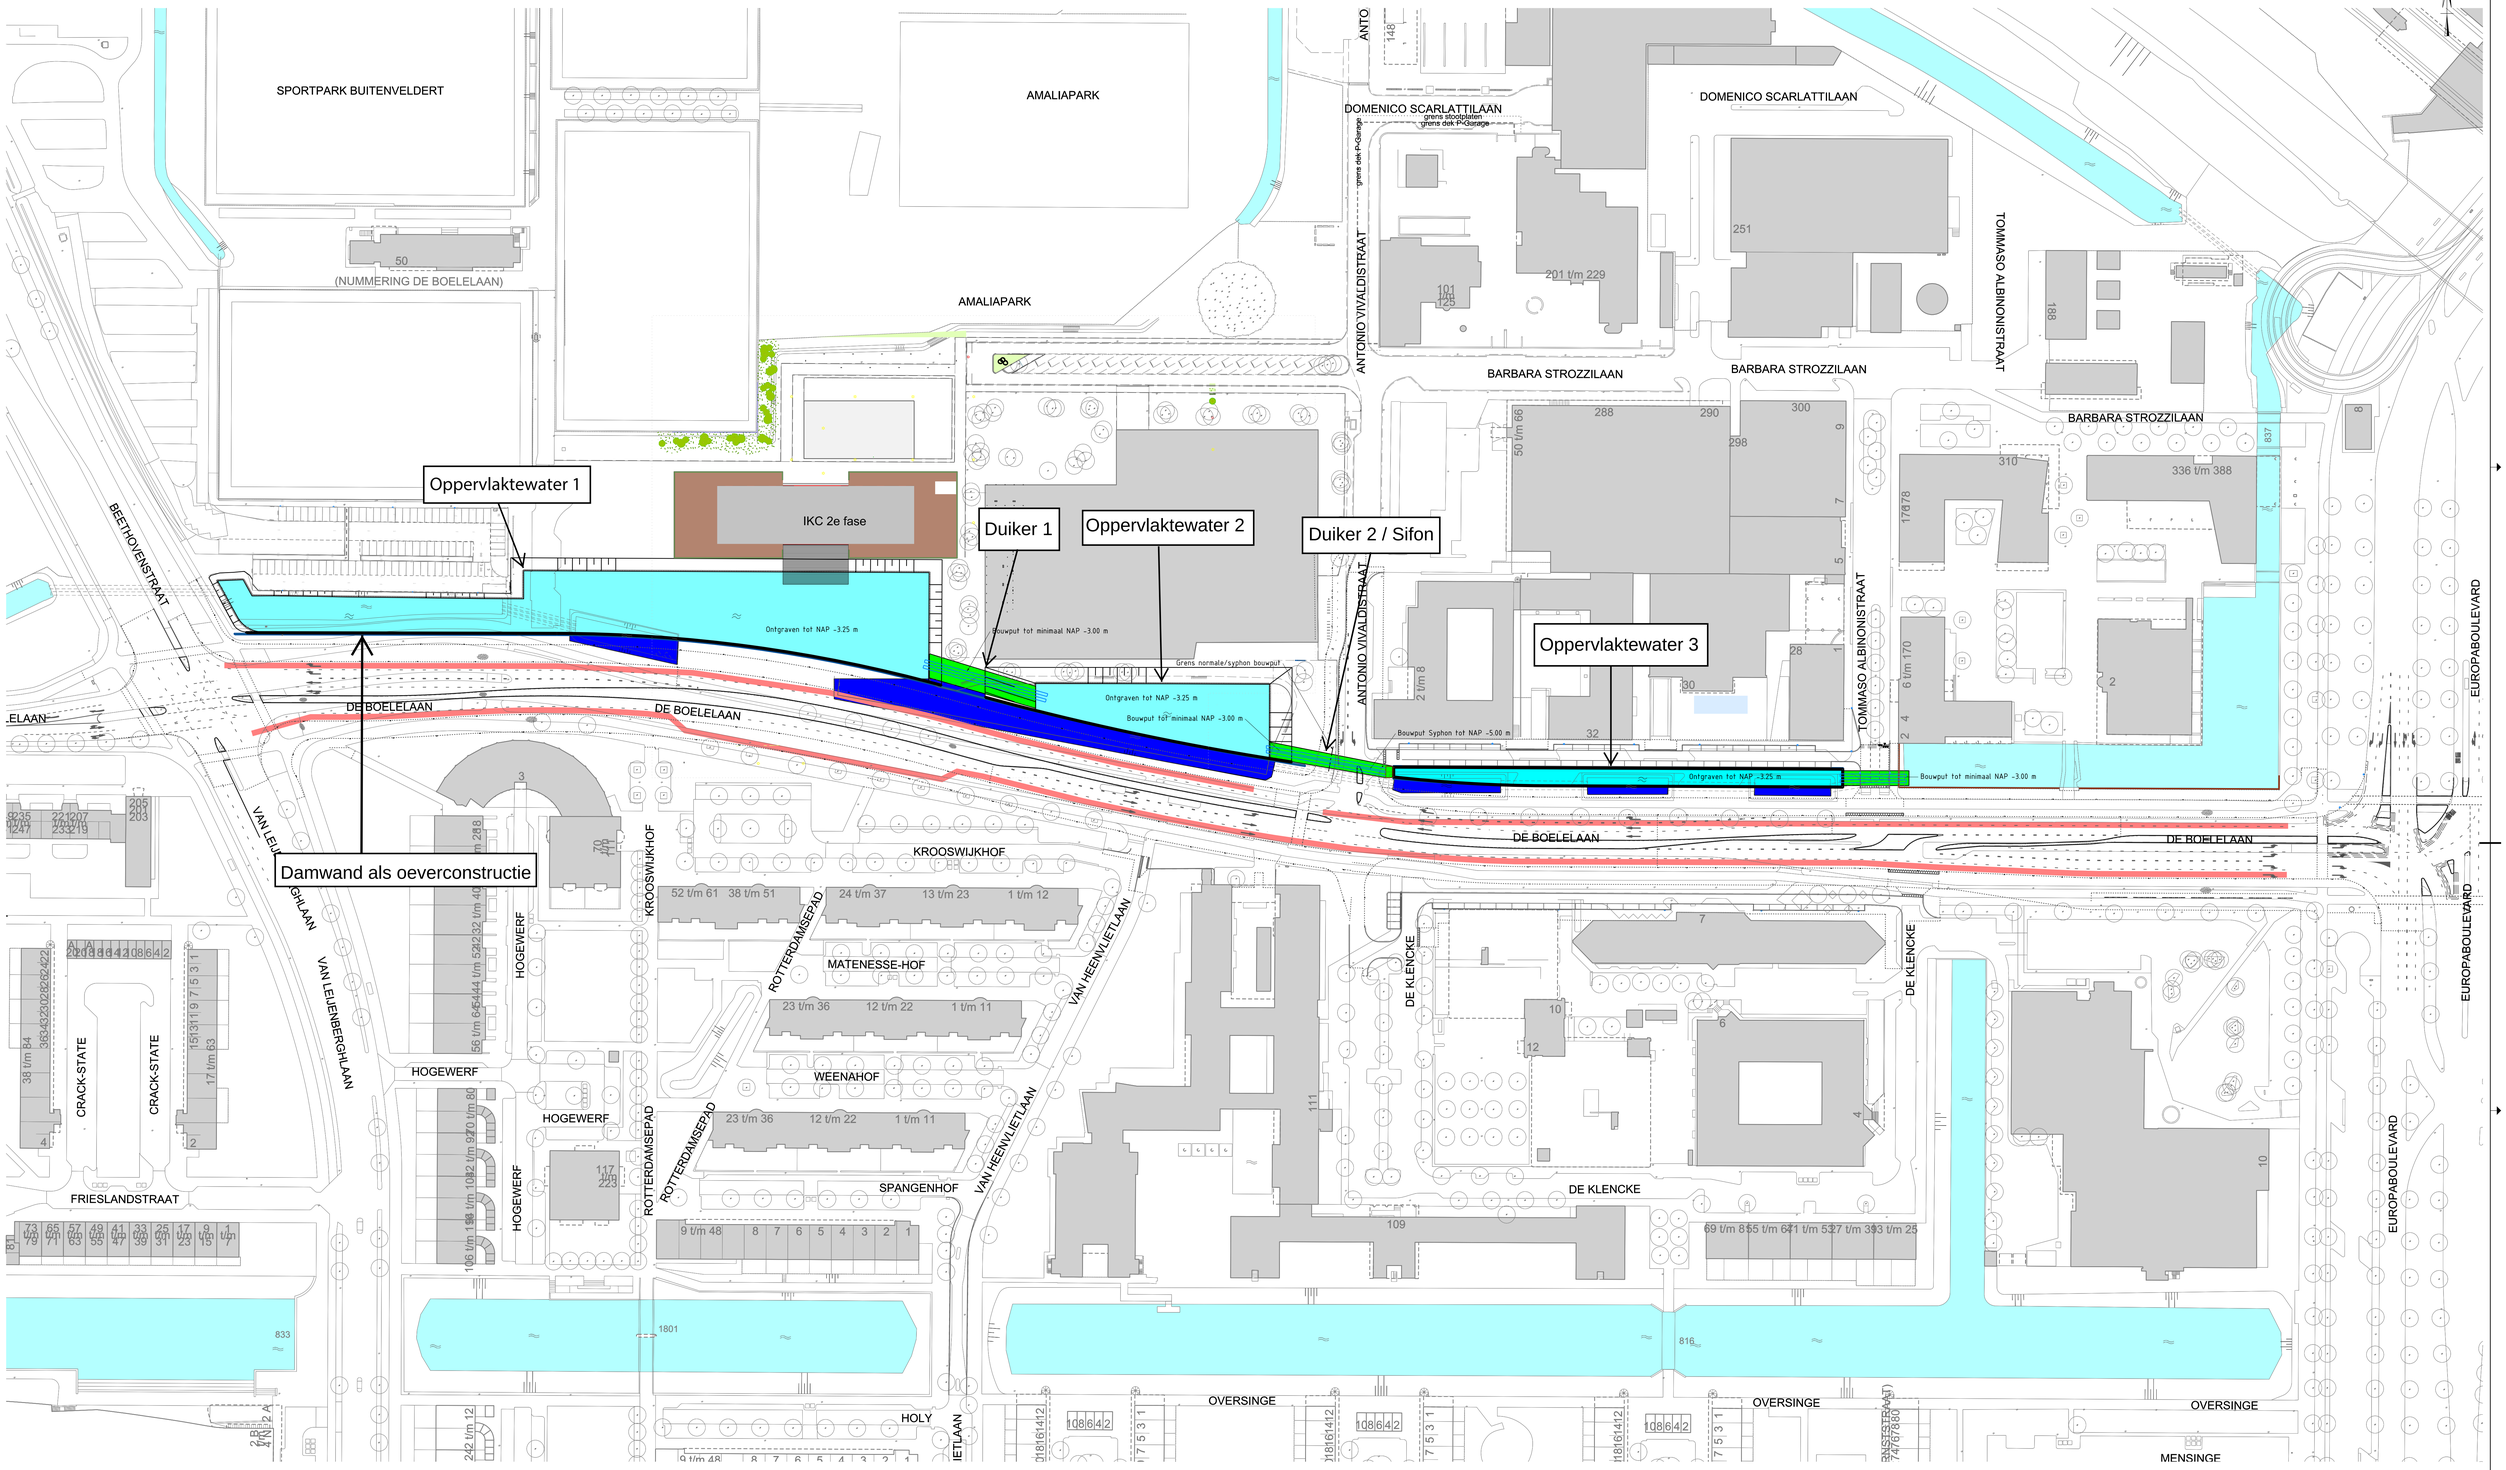

Gecomparteerd ontgraven t.b.v. kantelwand. Maximaal NAP - 2.30m.

Nieuwe waterpartij

Te dempen waterpartij + verticale drains

Bouwput

Bestaande waterpartijen

Bestaande situatie

Nieuwe situatie

Gemeente Amsterdam

Ingenieursbureau

Weesperstraat 430
Postbus 2200
1100 AK Amsterdam
Telefoon: 020 2511111

Opdrachtgever:	Gemeente Amsterdam
Project:	Herprofilering Boelelaan Oost
Onderdeel:	Waterhuishouding Lokaties waterpartijen en ontgravingen

Status: Concept	Fase: Bestek	Behoort bij:	Schaal: 1:750
Opsteller: hei	Goedgekeurd en vrijgegeven: M.v.d.Post	Paraaf:	Datum: / Formaat: A0
Projectnummer: 65575	Tekeningnummer: 7925-10	Bladnummer: 1	Aantal bladen: / Wijziging:
Auteursrechten voorbehouden		Documentnr:	Plotdatum: PLTD
Bestandsnaam: FILES			