

Situatie


Schaal: 1:1000
 Gemeente: Steenbergen
 Kern: Steenbergen
 Adres: Prins Reinierstraat 8
 Postcode: 4651 RZ
 Sectie: E Nr.: 471, 845

Behoort bij beschikking	
d.d.	09-05-2016
nr.(s)	ZK16001932
Medewerker Publiekszaken/vergunningen	
	

BEM1602323
 gemeente Steenbergen

ALLE MATEN M.B.T. DE BESTAANDE BEBOUWING DIENEN
 DOOR AANNEMER ALVORENS START WERKZAAMHEDEN GE-
 CONTROLEERD & VOORGELEGD TE WORDEN AAN DIRECTIE.



Peil = 0.000+, Maaiveld = 0.000+P
 Peil = b.k. bestaande maaiveld

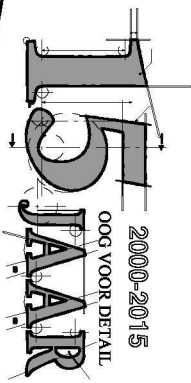

REVISIE:

0	
A	
B	
C	

OMSCHRIJVING:
 D.D. 28-04-2016 (OMGEVINGSVERGUNNING)

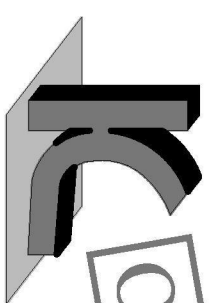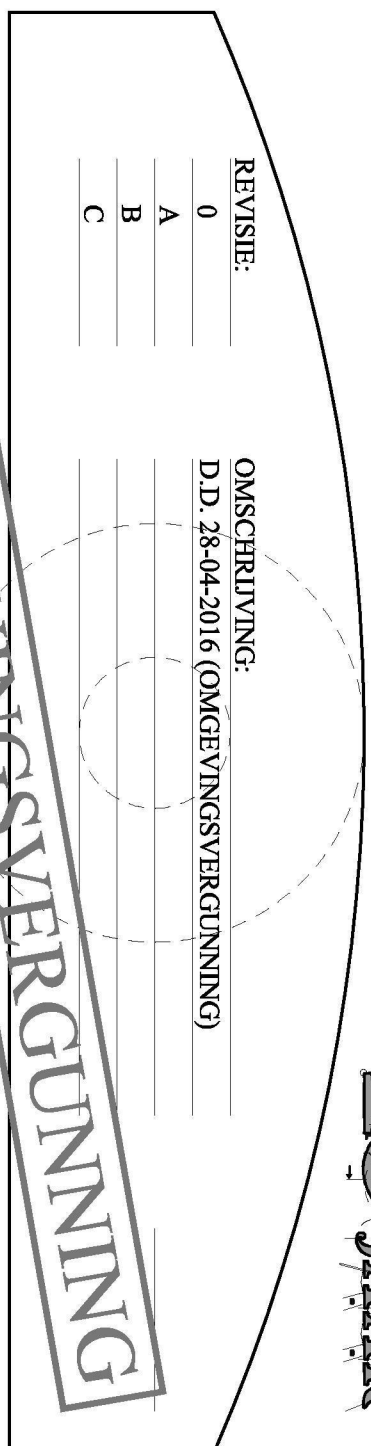

KRAAK BOUWTECHNISCH
 MANAGEMENTBUREAU B.V.


STOOFWEG 3
 4681 RK
 NIEUW-VOSSENMEER
 TEL. 0167 - 56 05 09
 FAX. 0167 - 56 09 10
 E-MAIL. info@kraakbv.nl

WERKNR. : 16046
 SCHAAL : 1:50
 AFM. : A3
 GET. :
 GBC. :

PROJECT: PLAATSSEN VAN EEN RECLAME-
 UITTING MIDDELS EEN AUTO OP
 PAAL A.D. PRINS REINIERSTRAAT
 OPDR.GEVER:

TEK. NR.:
T01

BESTEKTEKENING

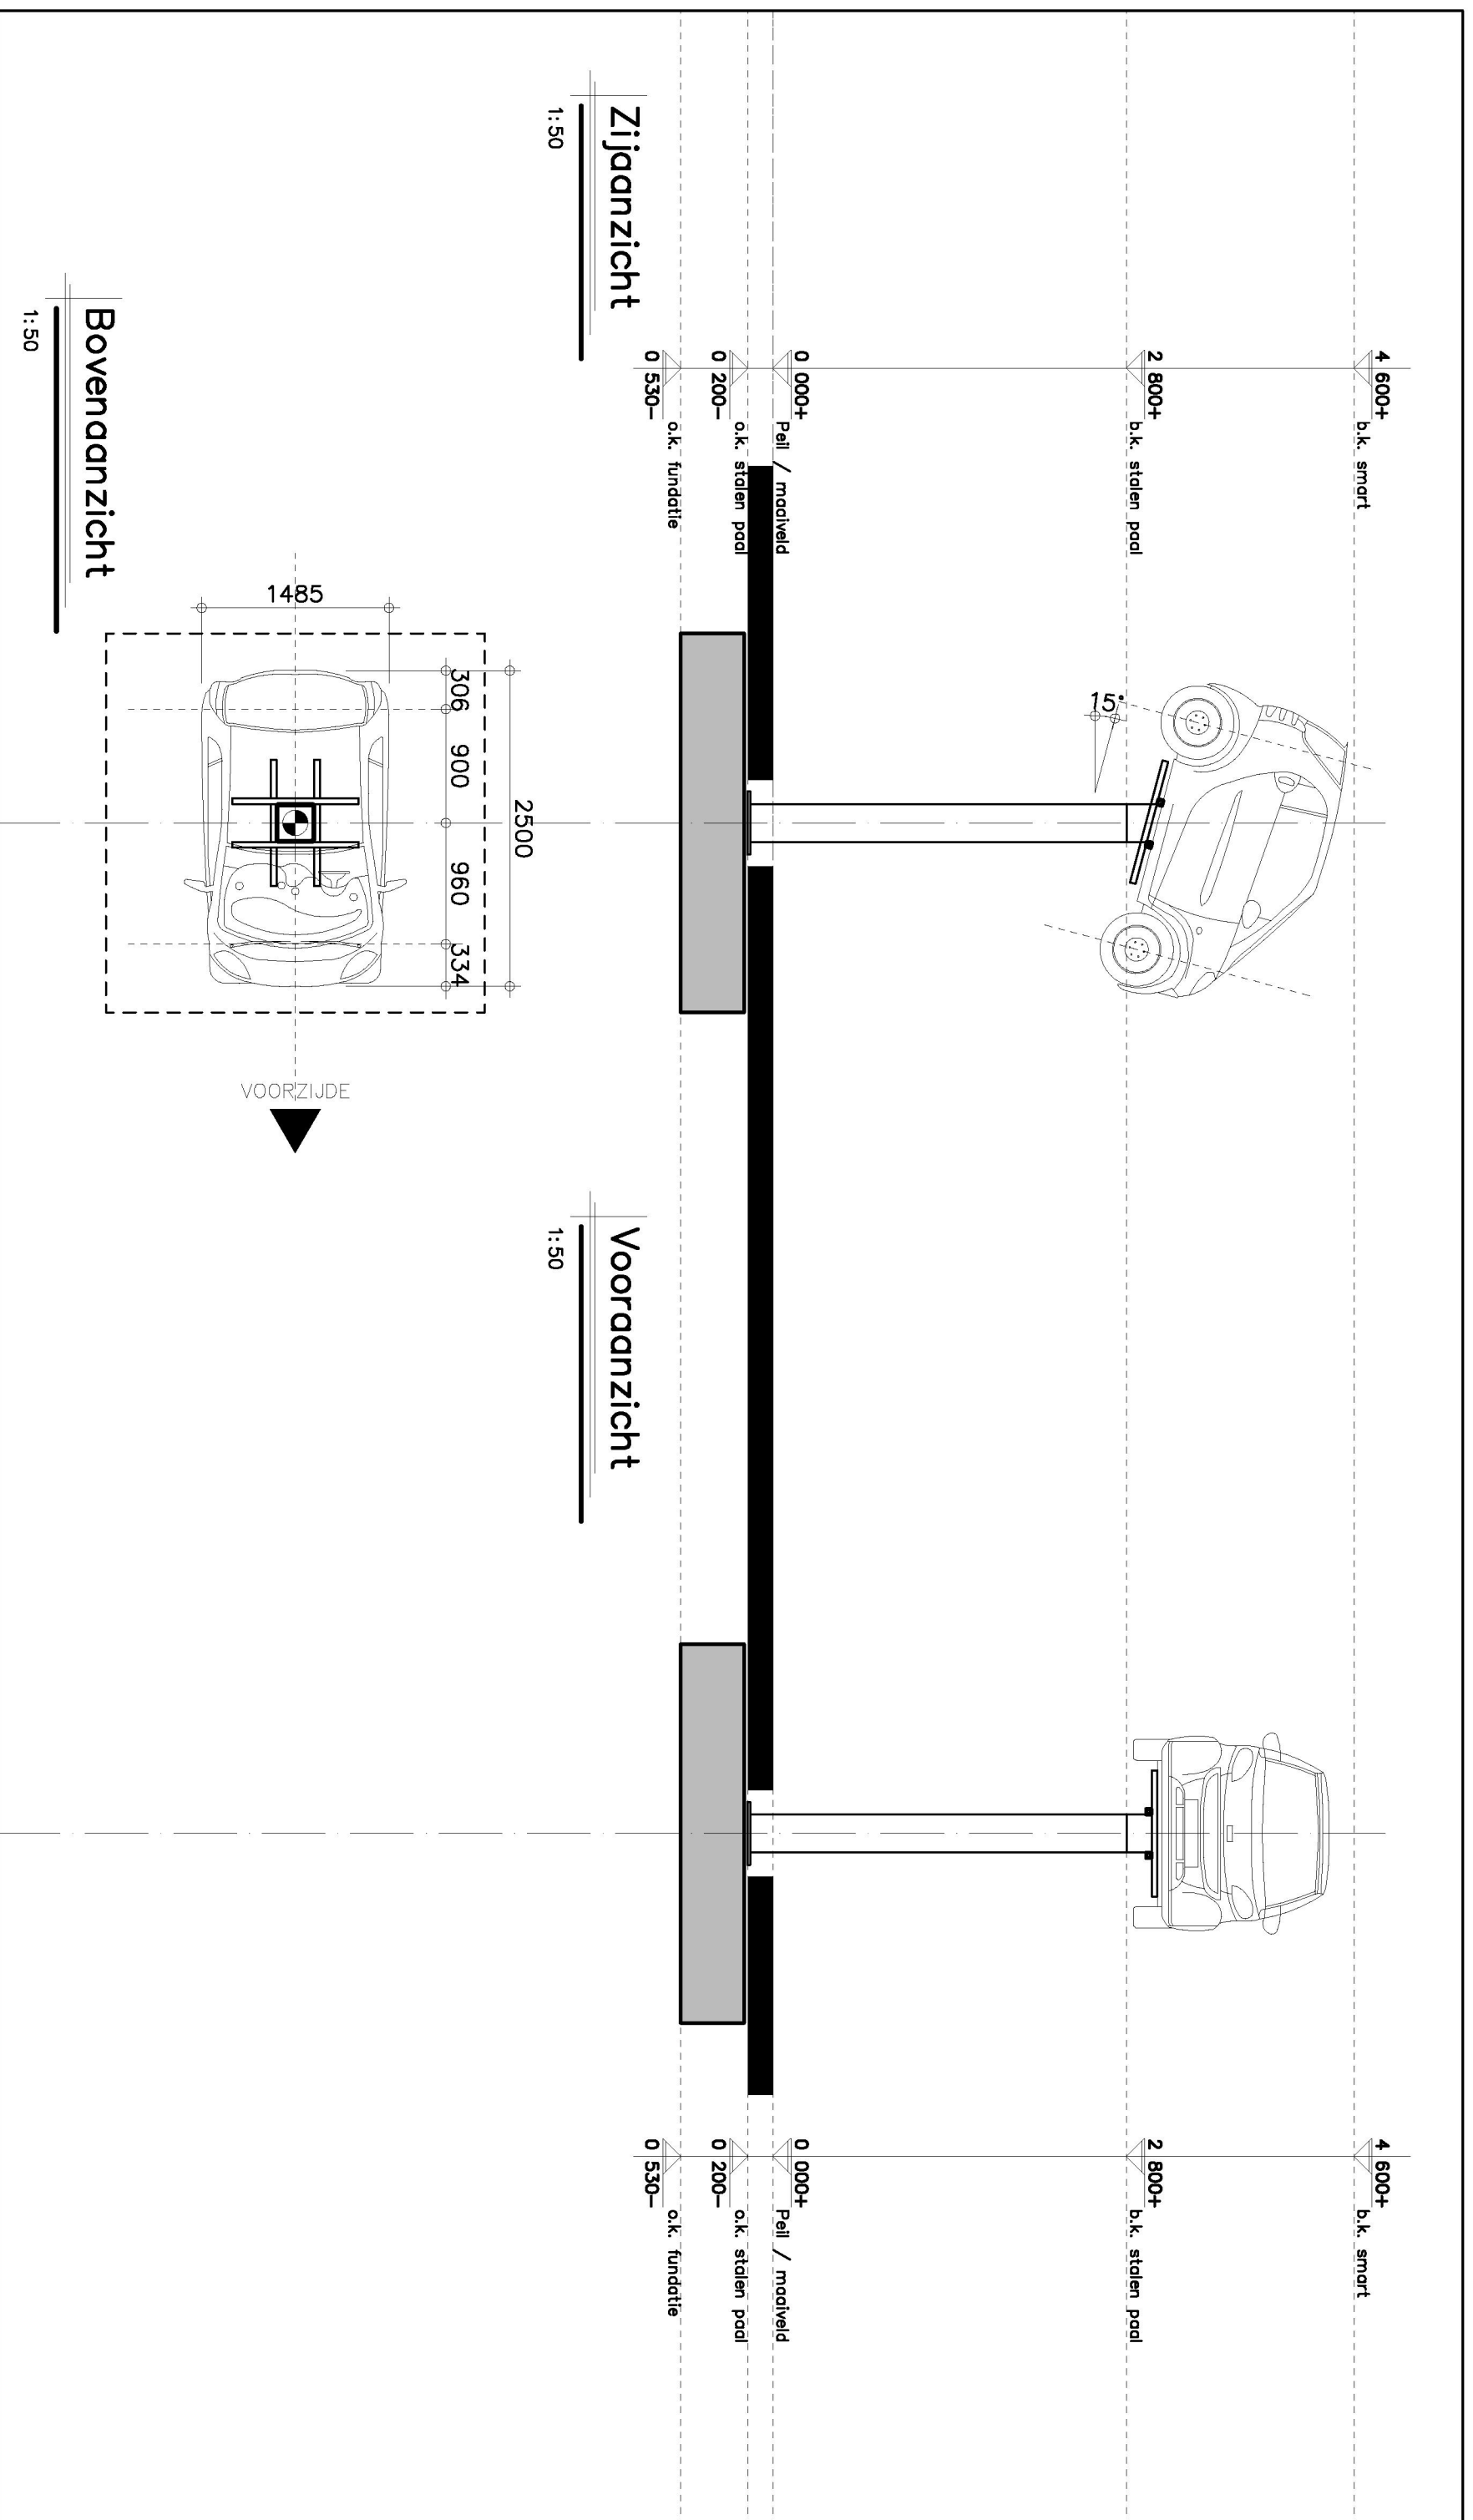

Zijaanzicht

1:50


Bovenaanzicht

1:50

Vooranzicht

1:50

VOORZIJDE

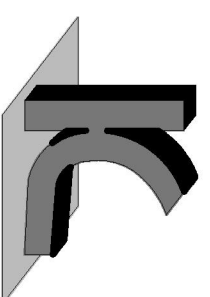

KRAAK BOUWTECHNISCH
MANAGEMENTBUREAU B.V.


STOOFWEG 3
4681 RK
NIEUW-VOSSMEER
TEL. 0167 - 56 05 09
FAX. 0167 - 56 09 10
E-MAIL. info@kraakbv.nl

WERKNR.: 16046

DATUM: 28-04-2016

FUNDERINGSBALKEN



BETON STERKTEKLASSE : C20/25			
MILIEUKLASSE : XC2			
GROOTSTE KORRELAFM. (D) : 31,5 MM			
CEMENTSOORT : CEM III/B 32,5 LH HS			
MAX. WATERCEMENTFACTOR : 0,50			
STAALSOORT : ϕ FEB 500			
OPMERKINGEN :			
BETONWERK: uitvoering betonwerk volgens NEN6722			
WAPENING: basiskorf: beugels: flank: } ZIE BALKDOORSNEDEN			
	BETONDEKING VOLGENS NEN6720		
	MILIEUKLASSE	PLAAT, WAND	BALK, POER, CONSOLE
	X0	15	25
	XC1	25	30
	XC2 T/M XC4	25	30
	OP DE MINIMALE BETONDEKINGEN IS EEN TOESLAG VAN 5MM VAN TOEPASSING IN GEVAL VAN EEN NABEWERKT OPPERVLAK OF EEN ONCONTROLEERBAAR OPPERVLAK		
	VEREISTE MIN. KUBUSDRUKSTERKTE BIJ ONTKISTEN $\bar{f}_{t3} =$ N/MM ²		

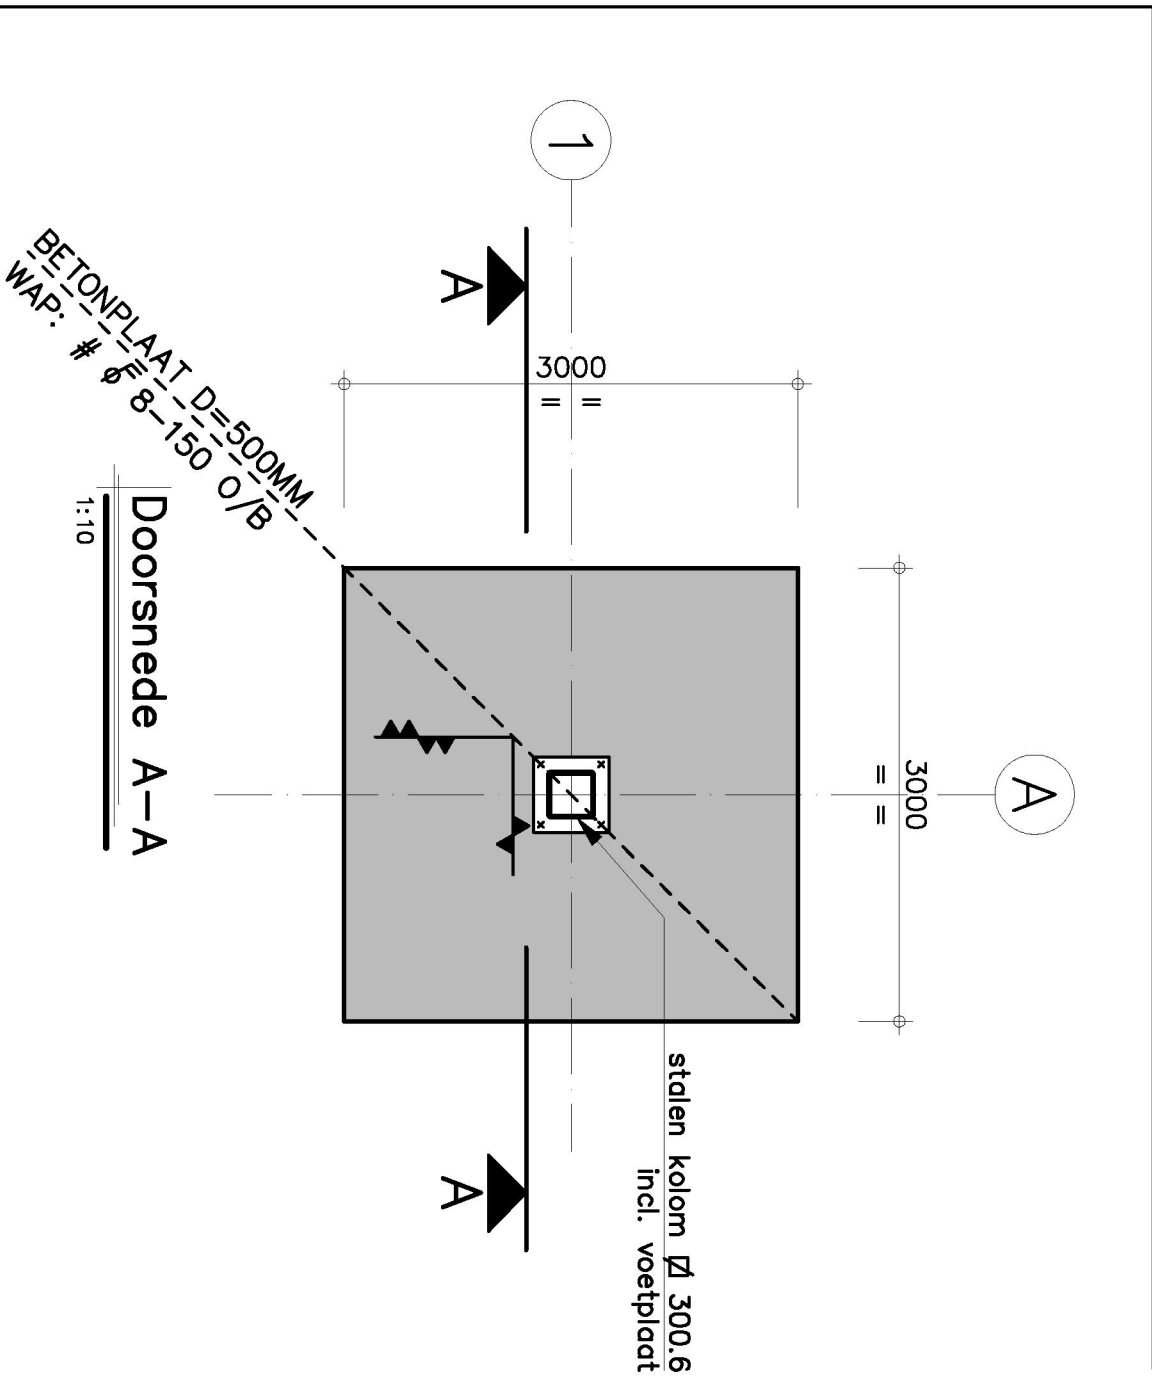

Renvooi

- Staalbehandeling lateien en buitenstaal: thermisch verzinken vgs. NEN 1275.
- Staalbehandeling in het zicht komend buitenstaal: thermisch verzinken vgs. NEN 1275.
- Thermisch verzinken vgs. geldende NEN-normen en voorschriften.
- Voor behandeling reinigen, vet, roest en washuid verwijderen.
- Beschadigingen bijwerken
- Stalen onderdelen onder Peil extra behandelen met Sika Inertol (o.g.).
- Stellingen d.m.v. krimparme mortel
- Staal kwaliteit S235
- Boutenkwaliteit 8.8 (glans verzinkt)
- Ankerkwaliteit 4.6
- Lassen minimaal a=4mm

Tenzij anders vermeld!
zie tevens bijbehorende
statische berekening.

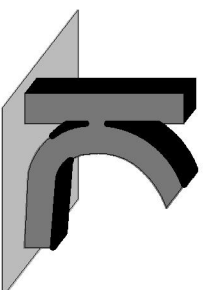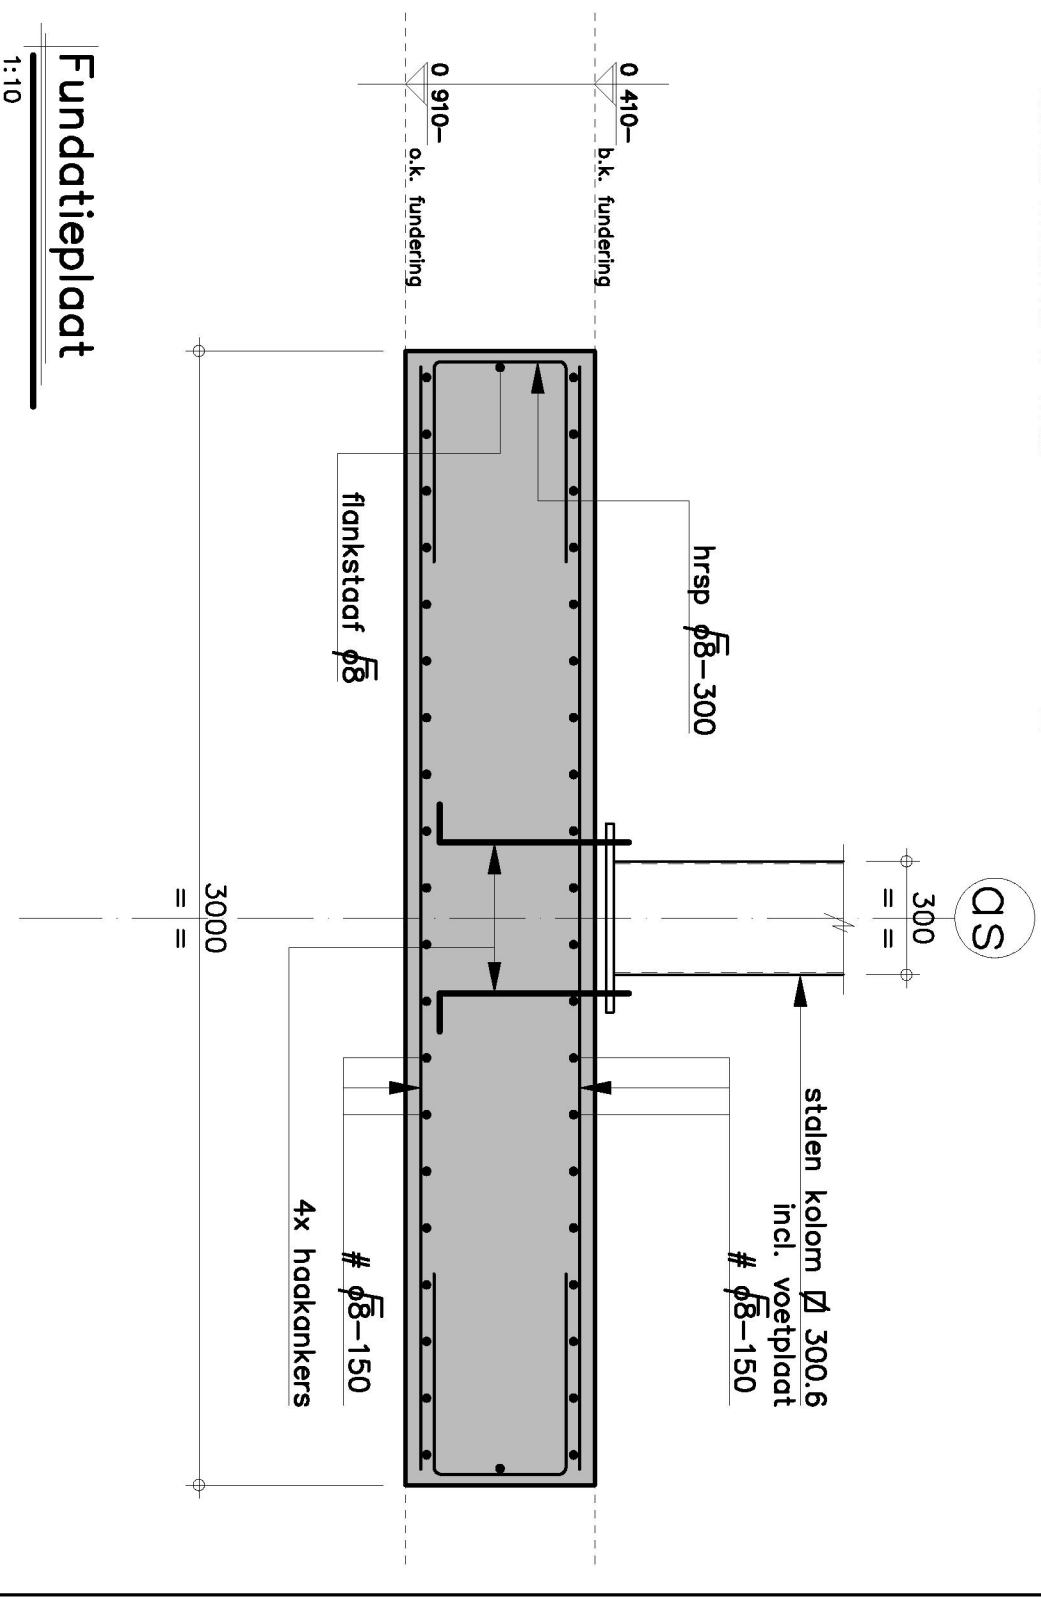

KRAAK BOUWTECHNISCH
MANAGEMENTBUREAU B.V.

STOOFWEG 3
4681 RK
NIEUW-VOSSMEER
TEL. 0167 - 56 05 09
FAX. 0167 - 56 09 10
E-MAIL. info@kraakbv.nl

WERKNR.: 16046

DATUM: 28-04-2016