


Situatie schaal 1:1000
 Gemeente Steenbergen
 Sectie: B Nr.: 656

BEM1602006
 gemeente Steenbergen


Behoort bij beschikking	
d.d.	09-05-2016
nr.(s)	ZK16001663
Medewerker Publiekszaken/vergunningen	
	

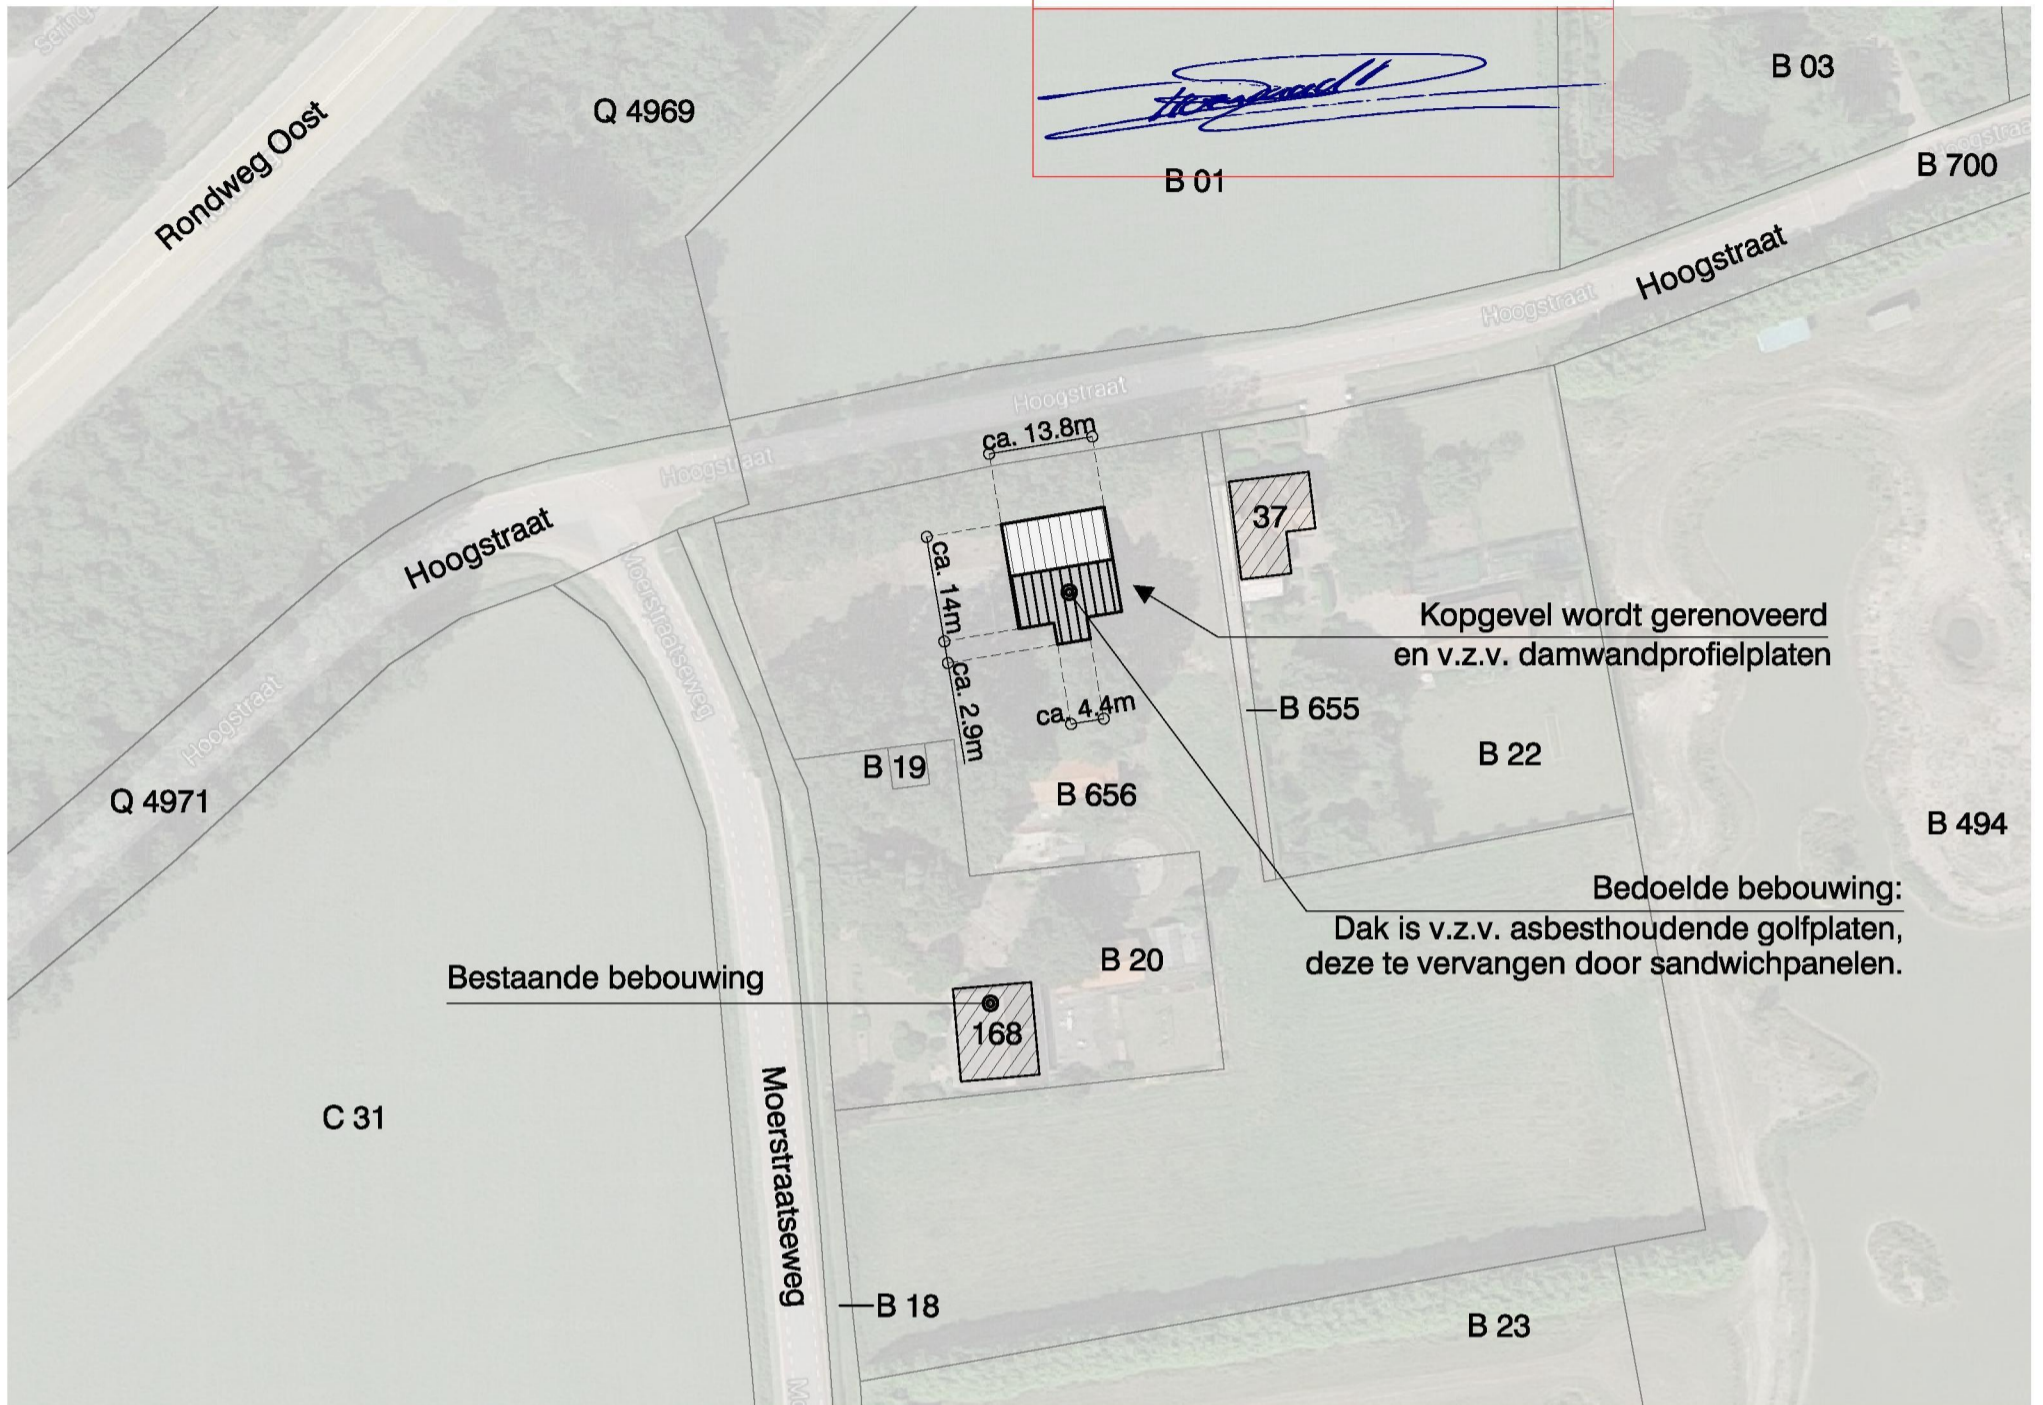


Omschrijving werkzaamheden:

Het betreft het verwijderen van asbesthoudende golfplaten op het dak. Hiervoor worden nieuwe sandwichpanelen 40-72 voor teruggeplaatst in de kleur: Antraciet RAL 7016. Verder zal de bestaande kopgevel worden gerenoveerd en v.z.v. damwandprofielplaten type 32-1000W in de kleur: Donkergroen.

* zie bijgevoegde documentatie

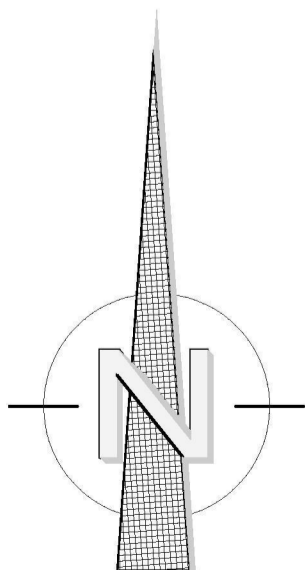

Rev.	Datum	Omschrijving wijziging			
A	11-04-16	Aanvraag Sloopmelding / Omgevingsvergunning			
Project		Asbestsanering / Renovatie		 hanse staalbouw	
Opdrachtgever			Schaal	1:1000	
Werkadres			Formaat	A3	
Moerstraatseweg 168, 4651 VB Steenbergen			Tekenaar		
Fase	Slopen/Bouwen		Onderdeel	Situatieoverzicht	
Status	Sloopmelding en Omgevingsvergunning		Werknr.	4745.001	Datum 30-03-16
				Bladnr.	BS.01
				Wjz.	A

Y:\Werkvoorbereiding\2016\4745.001 Hagens dak en gevelrenovatie te Steenbergen - Asbestsanering Dak- en gevelrenovatie te Steenbergen.dwg