




E6 Gehandicaptenparkeerplaats



E7 Gelegenheid bestemd voor onmiddellijk laden en lossen van goederen

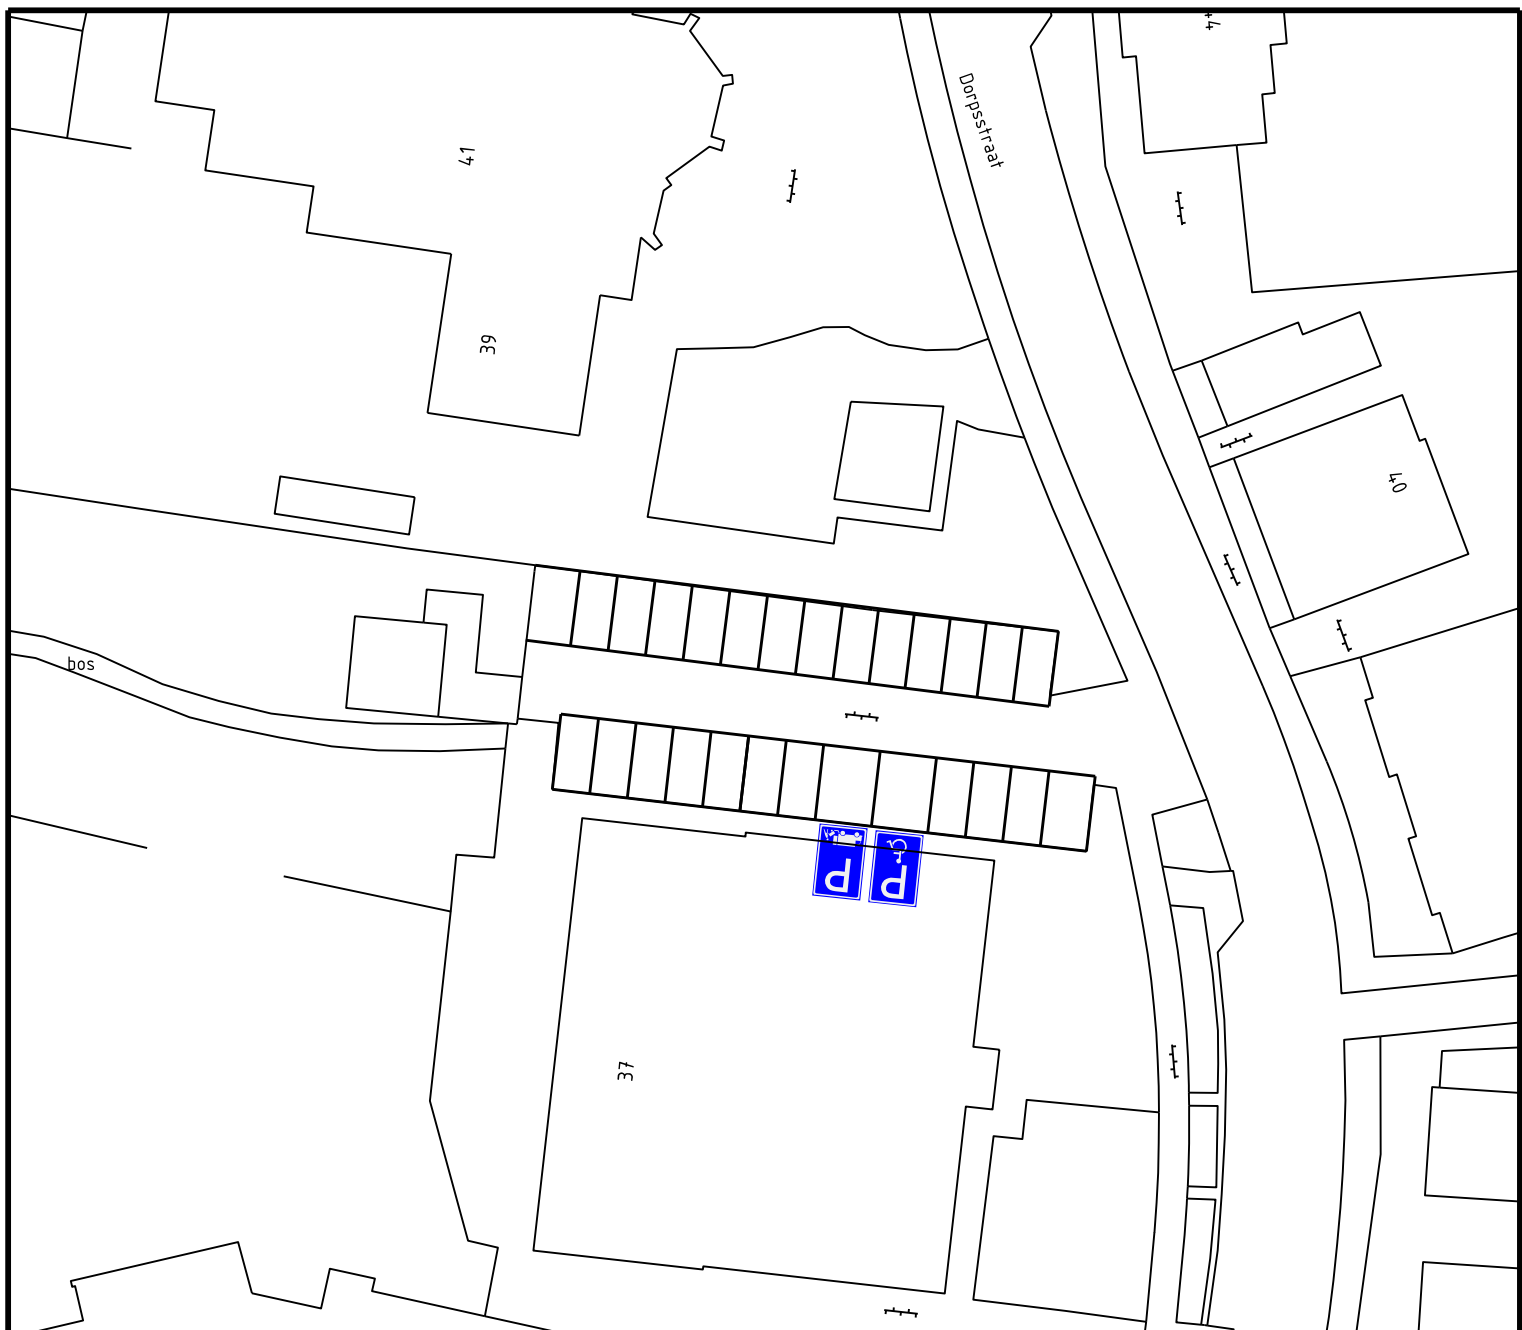

project
verplaatsen en aanleg gehandicaptenparkeerplaats.
aanleg laad-en losplaats
onderdeel

Dorpsstraat. Tuitjenhorn

Afdeling Openbaar Gebied

getekend FJJ.W gezien

project no.

tekening no. 08-2016

schaal 1:500

formaat A4

datum 18-04-2016

blad 1 van 1

bestek definitief



GEMEENTE
Schagen