


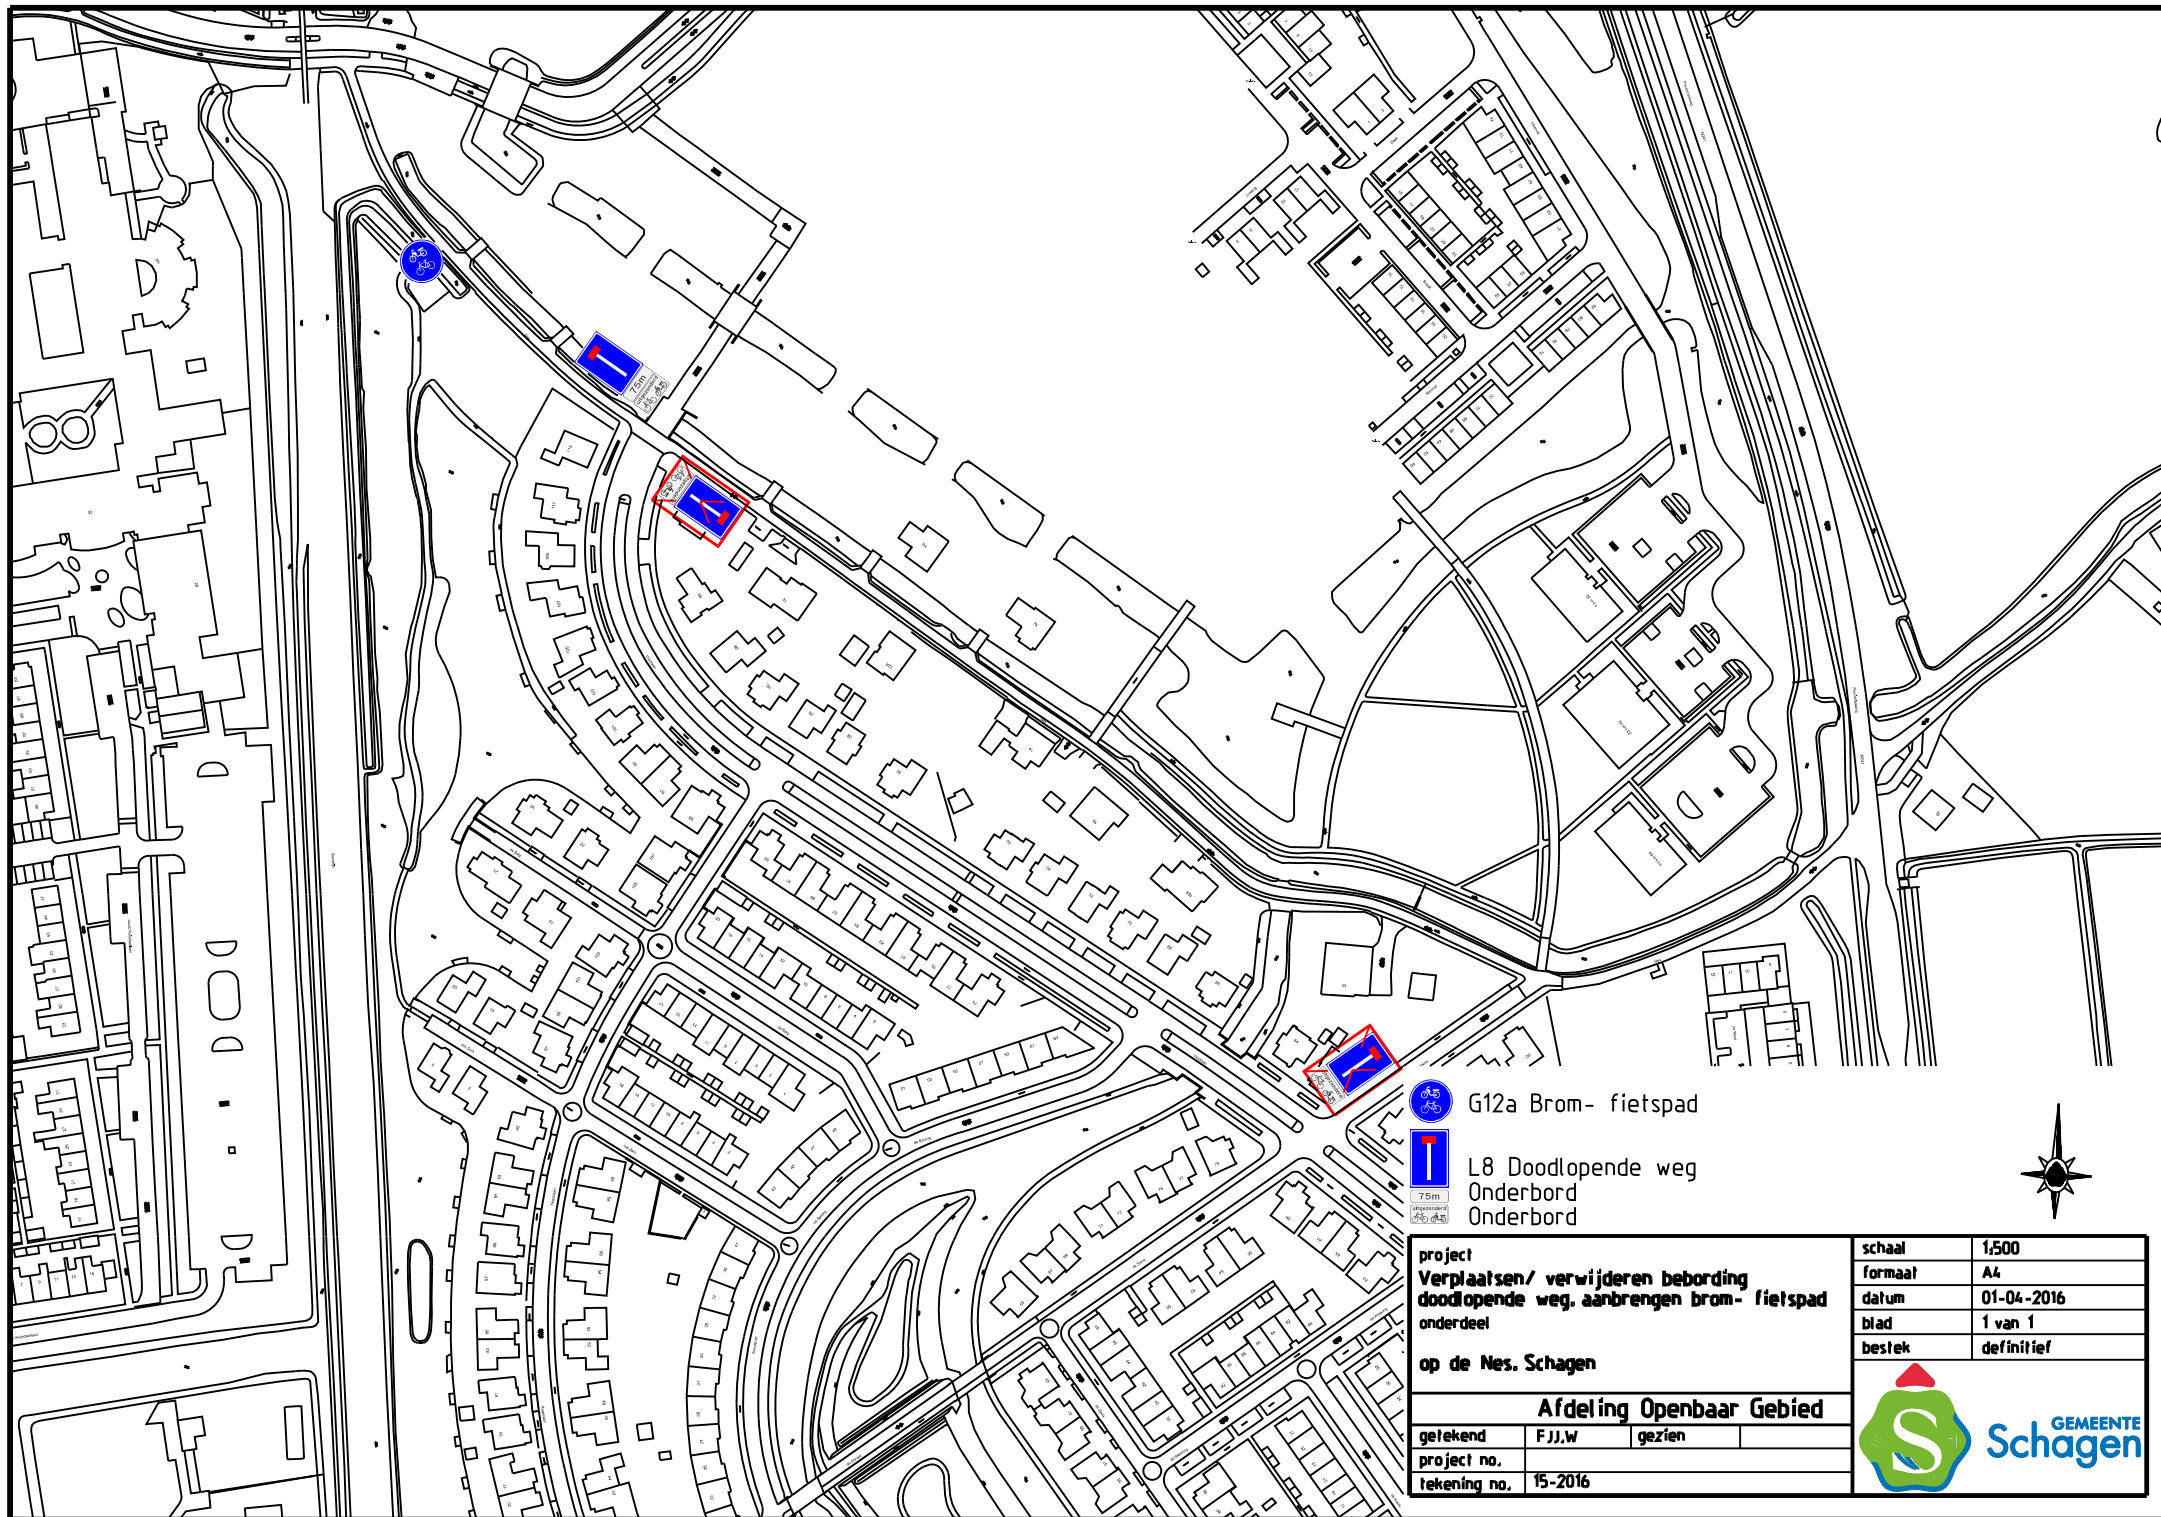

G12a Brom- fietspad



L8 Doodlopende weg  
Onderbord  
Onderbord

project  
Verplaatsen/ verwijderen bebording  
doodlopende weg, aanbrengen brom- fietspad  
onderdeel  
op de Nes, Schagen

Afdeling Openbaar Gebied  
getekend F.J.J.W. gezien  
project no.  
tekening no. 15-2016

|         |            |
|---------|------------|
| schaal  | 1,500      |
| formaat | A4         |
| datum   | 01-04-2016 |
| blad    | 1 van 1    |
| bestek  | definitief |

