


begane grond peil = 0

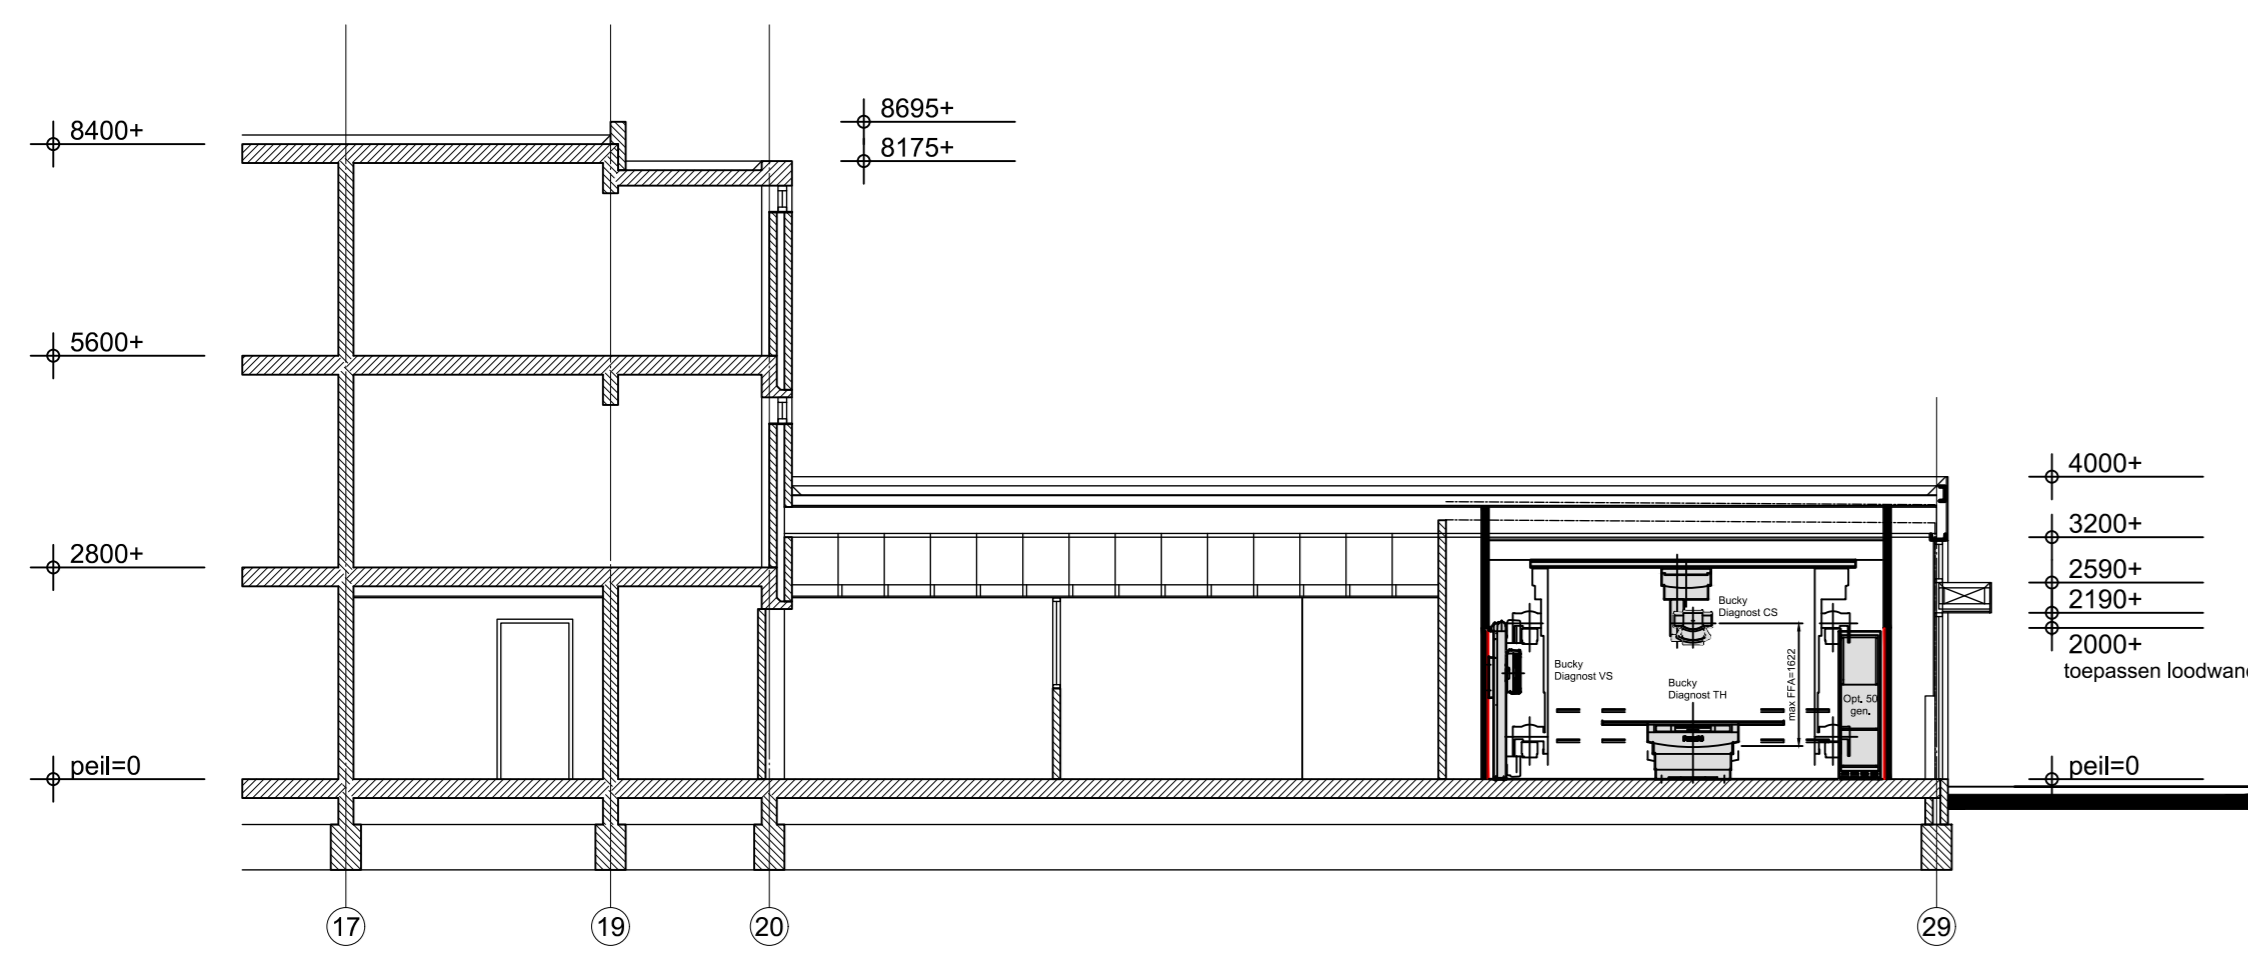

doorsnede A

Behoort bij beschikking
 d.d. 11-05-2016
 nr.(s) ZK16000687
 Juridisch beleidsmedewerker
 Publiekszaken / vergunningen

- renvooi
- brandslanghaspel
 - deur, zelfsluitend
 - deur, 30min WBDO
 - vluchtrouteaanduiding
 - hoofdingang brandweer
 - secundaire ingang brandweer
 - 30 min WBDO
 - brandblusser
 - handbrandmelder

opdrachtgever	stichting tanteLouise-Vivienis	volgnummer	
project	verbouw zorgcentrum onze stede		3
loc	rozemarijnstraat 1, steenberg		7
onderdeel	tekening t.b.v. vergunning brandveilig gebruik plattegrond begane grond nieuw		5
			4
			3
			2
schaal	1:100	datum	28-01-2016
getekend	I.Z.	16-02-2016	1
van den bergh architecten		b.1601	
delenstraat 34 c 4813 st.bergen op zoom tel. 0164 - 250750 fax 0164 - 262771 architecten@vandenbergharchitecten.nl www.vandenbergharchitecten.nl		projectarchitect	tek. nr.:
		bestand	1601-4.01r1
		4.01	

BEM1600857
 gemeente Steenberg