


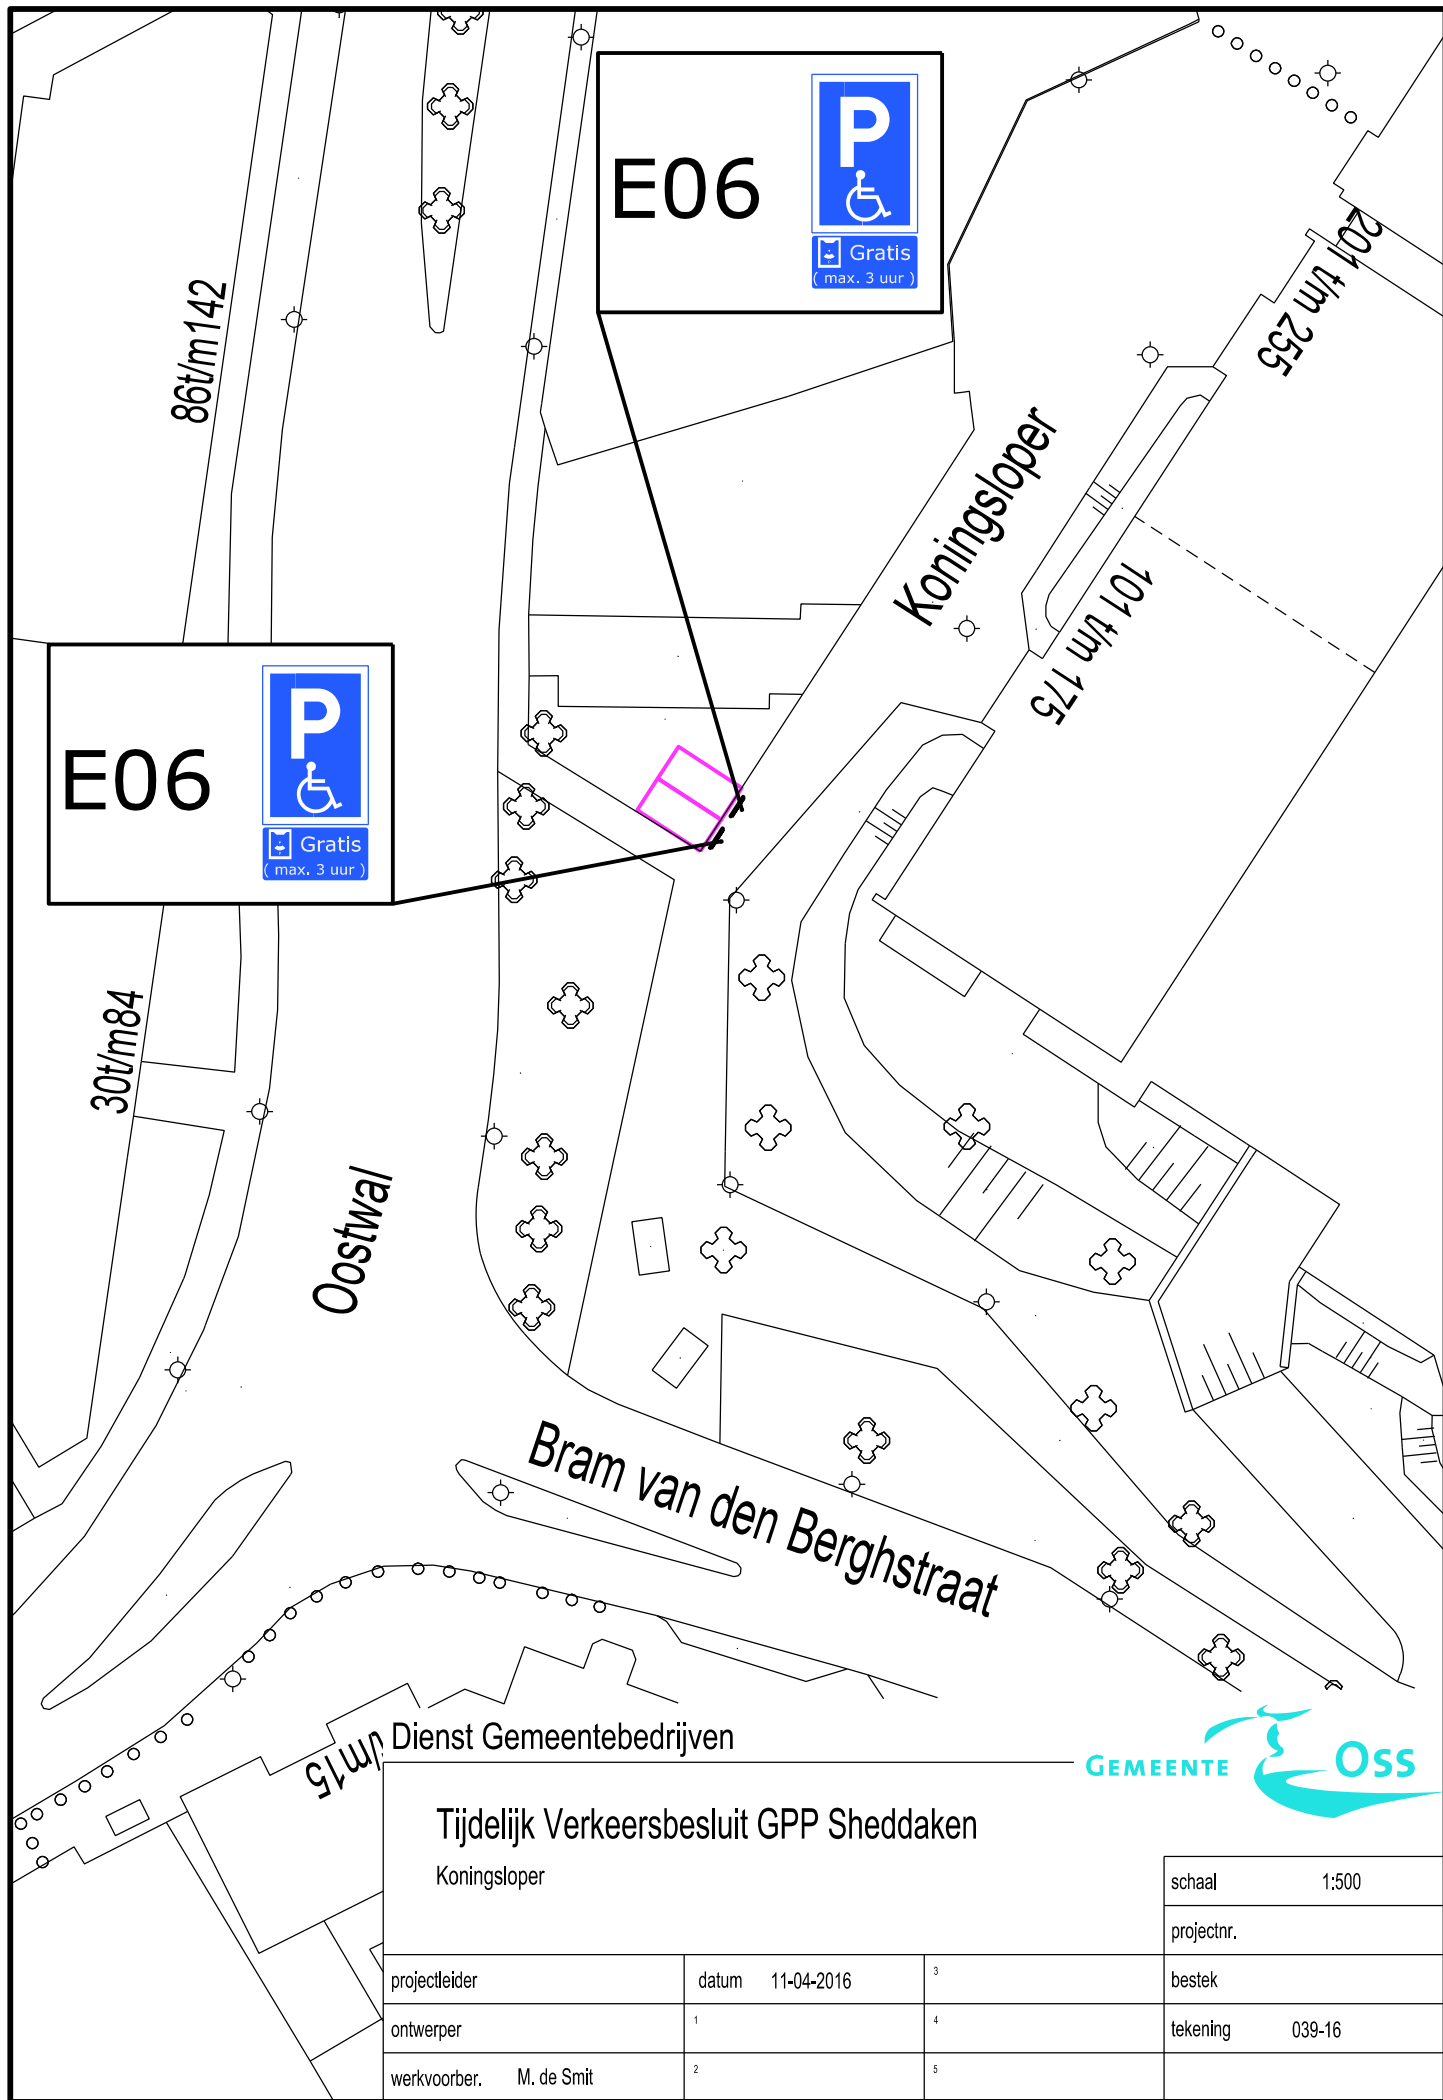

Tijdelijk Verkeersbesluit GPP Sheddaken Koningsloper			schaal	1:500
			projectnr.	
projectleider	datum	11-04-2016	3	bestek
ontwerper	1		4	tekening
werkvoorb. M. de Smit	2		5	039-16