


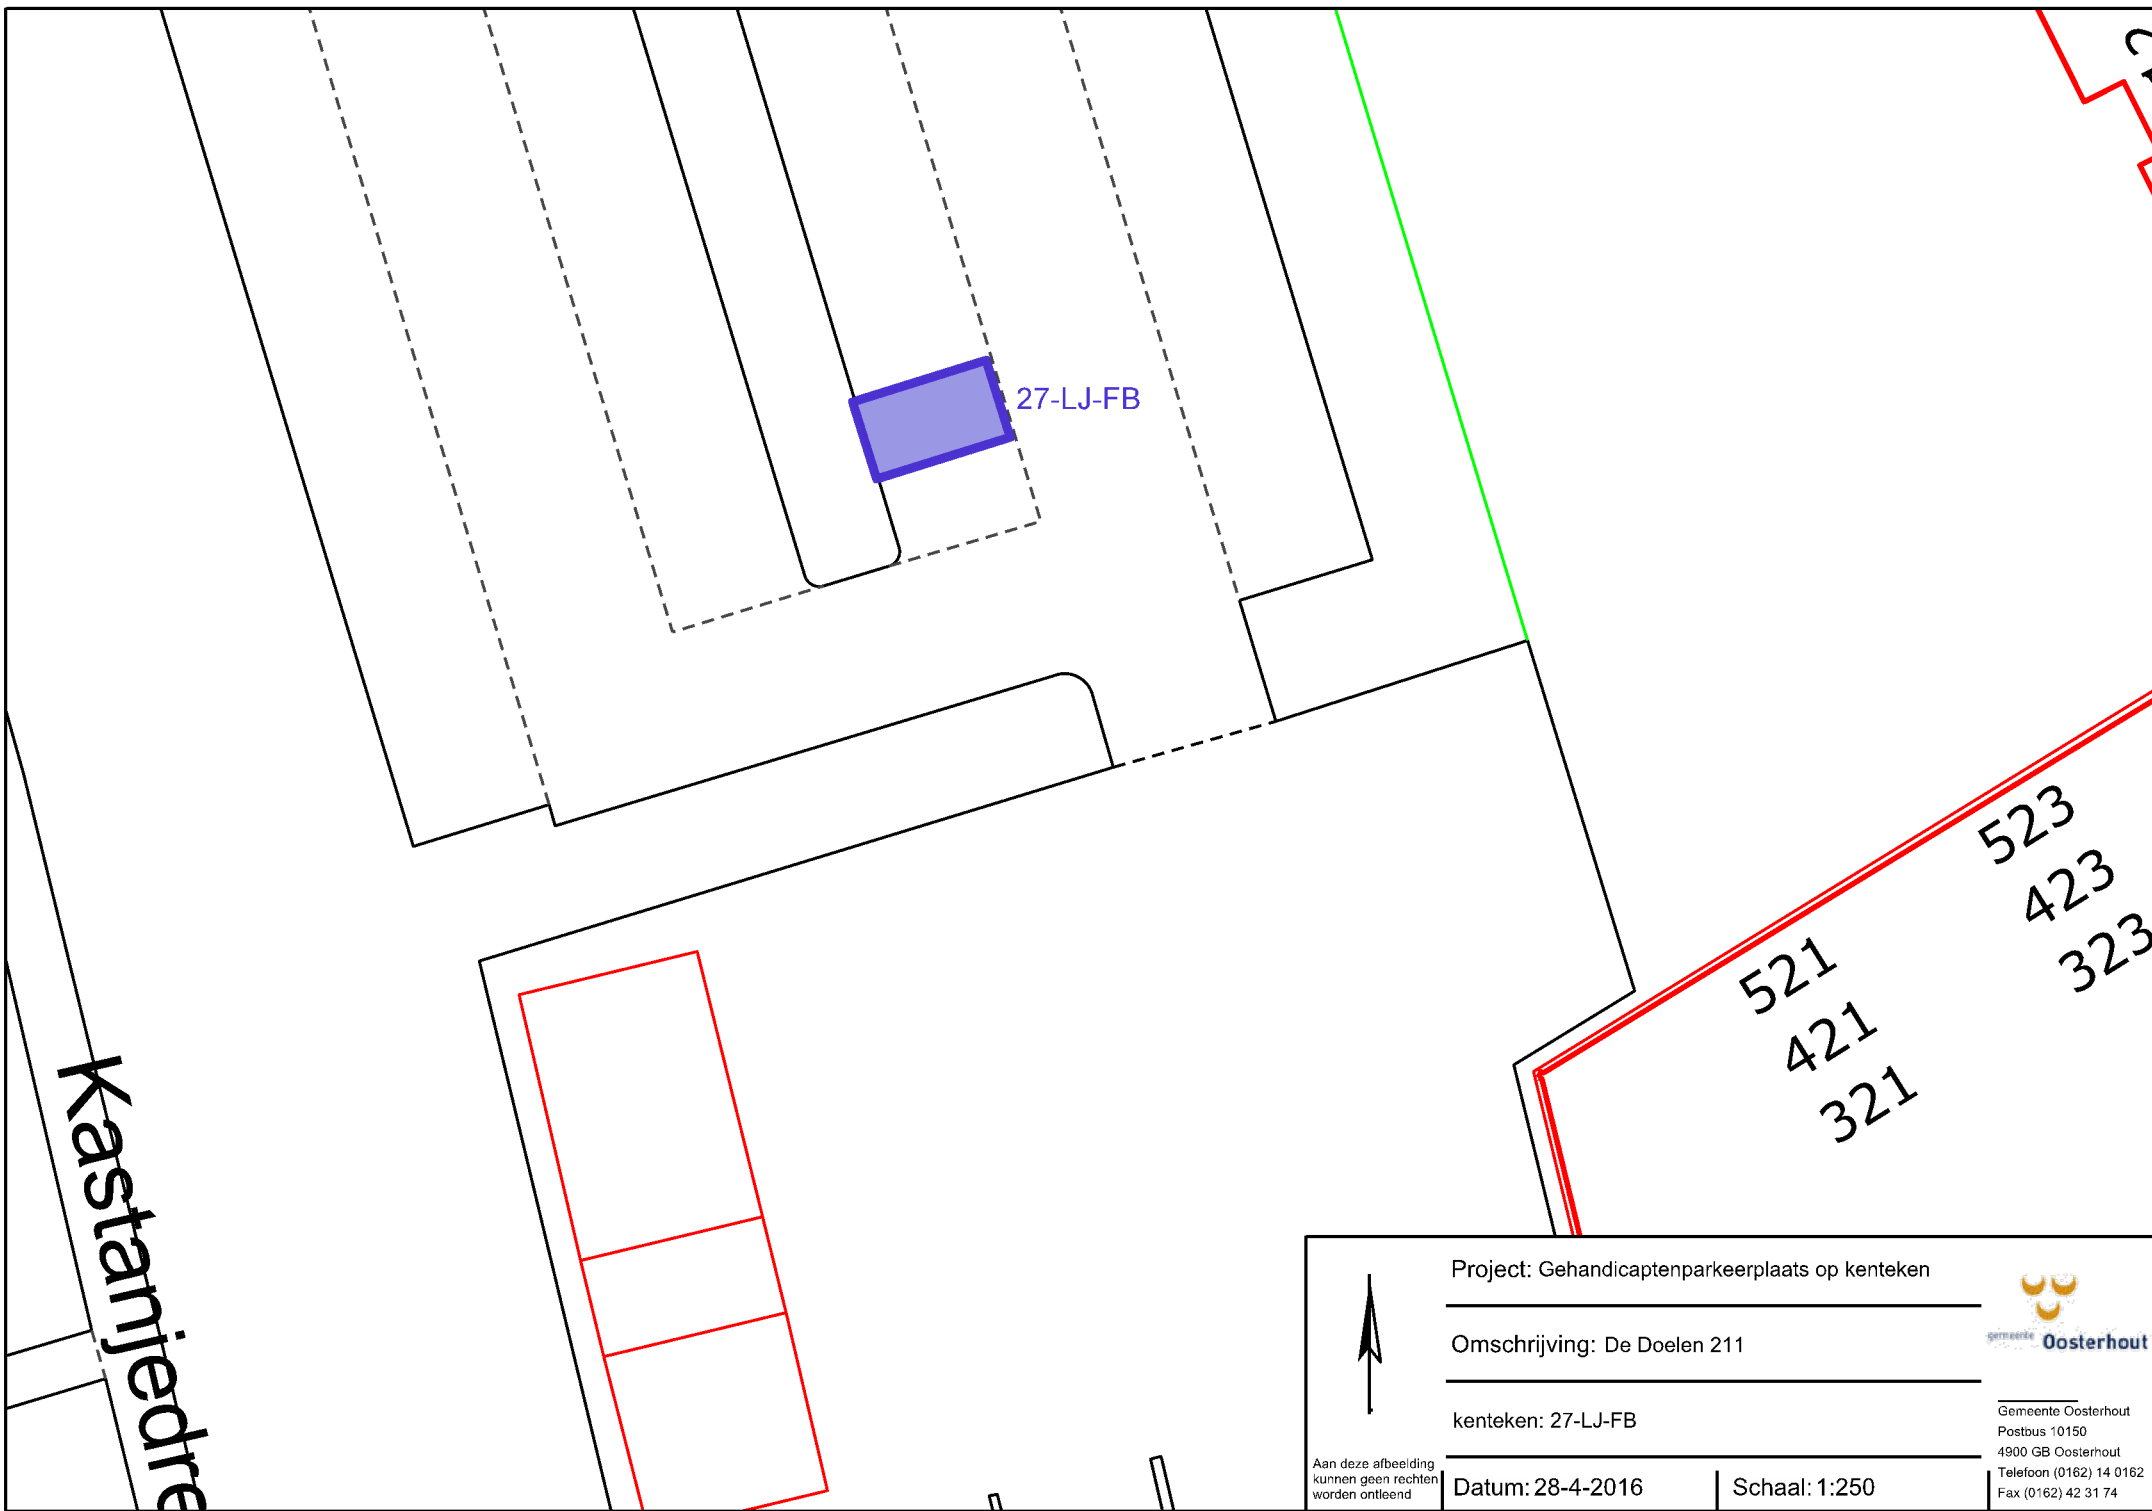

Kastanjeдре

27-LJ-FB

521
421
321
523
423
323



Aan deze afbeelding
kunnen geen rechten
worden ontleend

Project: Gehandicaptenparkeerplaats op kenteken

Omschrijving: De Doelen 211

kenteken: 27-LJ-FB

Datum: 28-4-2016

Schaal: 1:250



Gemeente Oosterhout
Postbus 10150
4900 GB Oosterhout
Telefoon (0162) 14 0162
Fax (0162) 42 31 74