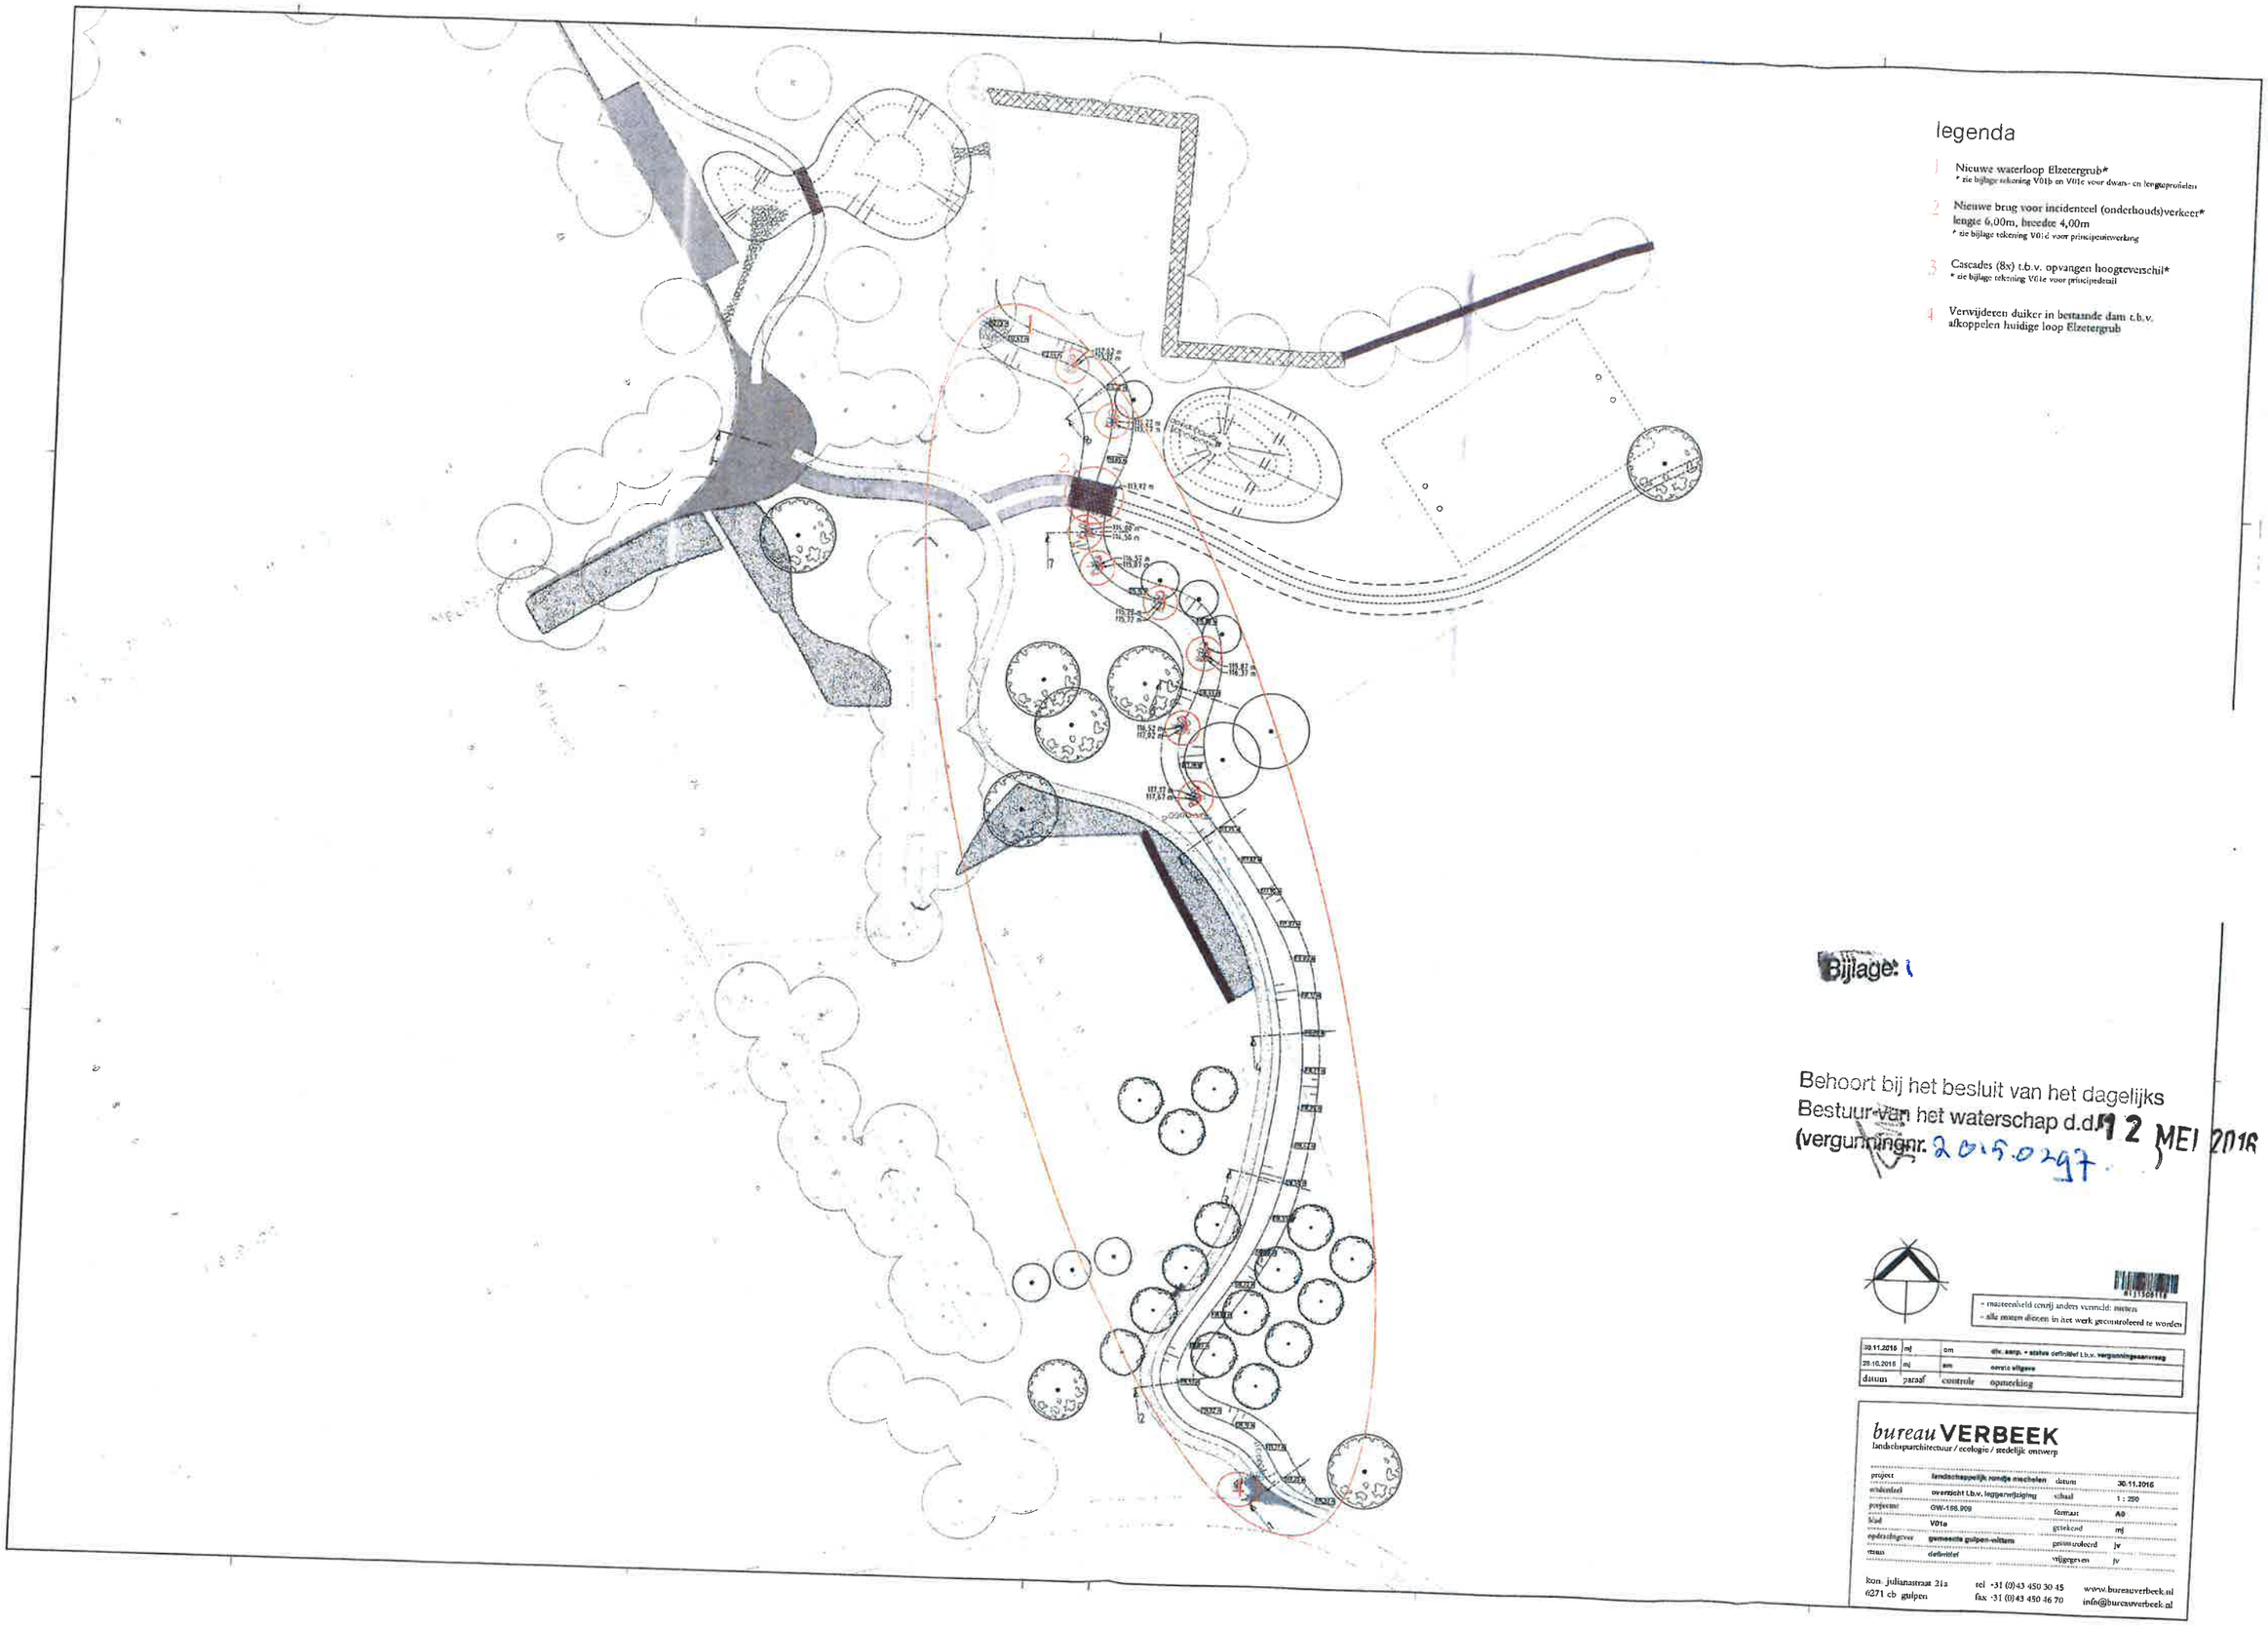
legenda
1 Nieuwe waterloop Elzetergrub*
* zie bijlage tekening V01b en V01c voor dwars- en langsprofielen
2 Nieuwe brug voor incidenteel (onderhouds)verkeer*
lengte 6,00m, breedte 4,00m
* zie bijlage tekening V01d voor principetekening
3 Cascades (8x) t.b.v. opvangen hoogteverschil*
* zie bijlage tekening V01e voor principedetail
4 Verwijderen duiker in bestaande dam t.b.v.
afkoppelen huidige loop Elzetergrub
Bijlage: 1
Behoort bij het besluit van het dagelijks
Bestuur van het waterschap d.d. 12 MEI 2016
(vergunningnr. 2015.0297.
- maatvoering centrij anders vermeld: metters
- alle maten dienen in het werk gecontroleerd te worden
30.11.2015 mj om
25.10.2015 mj em
datum paraaf controle opmerking
bureau VERBEEK
landschapsarchitectuur / ecologie / stedelijk ontwerp
project landschappelijk rondje mechelen
onderdeel overzicht t.b.v. leggerwijziging
projectnr GW-166.909
blad V01e
opdrachtgever gemeente gulpen-wittem
status definitief
datum 30.11.2016
schaal 1 : 250
formaat A0
getekend mj
gecontroleerd jv
vrijgegeven jv
kom. julianastraat 21a
6271 cb gulpen
tel +31 (0)43 450 30 45
fax +31 (0)43 450 46 70
www.bureauverbeek.nl
info@bureauverbeek.nl