



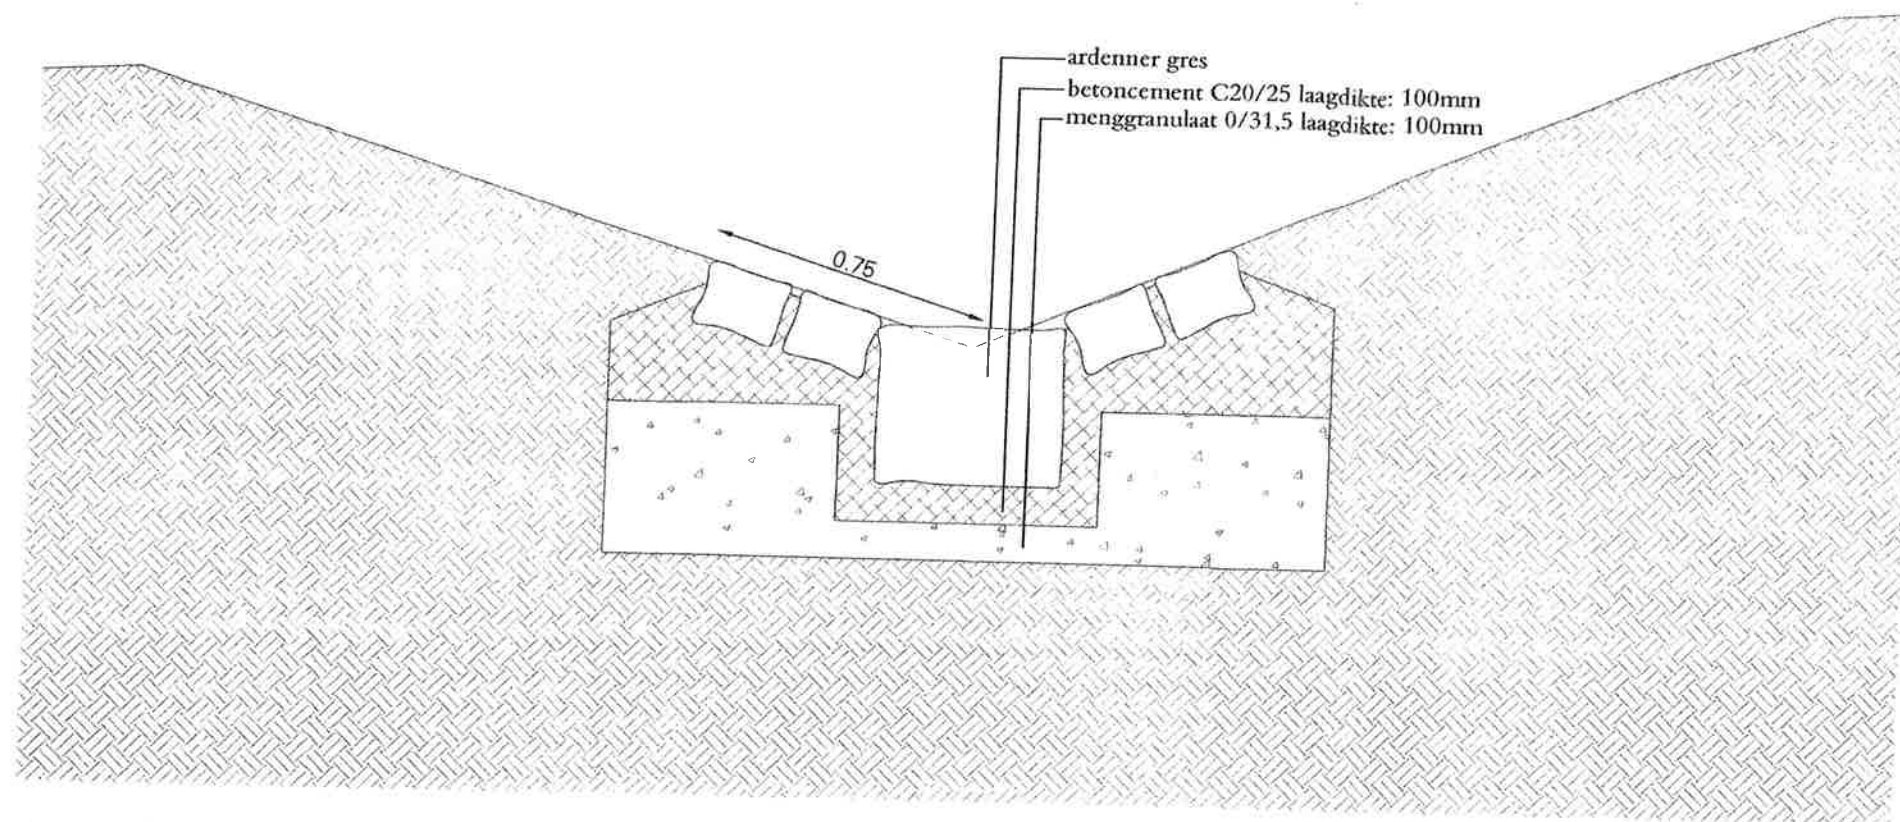

dwarsdoorsnede cascade

Bijlage 4

Behoort bij het besluit van het dagelijks
Bestuur van het waterschap d.d. 12 MEI 2015
(vergunningnr. 2015-0297)

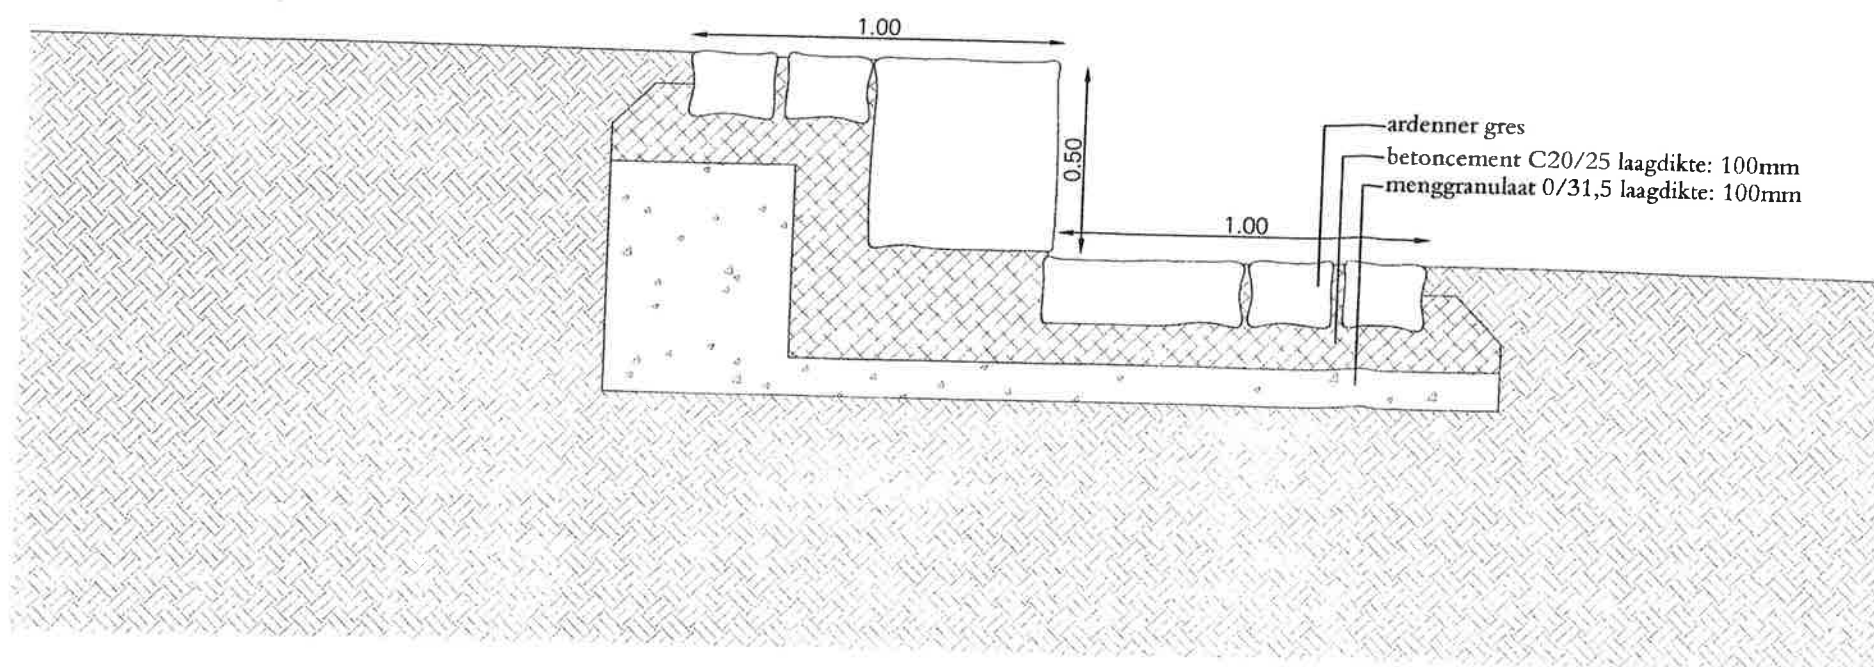

lengtedoorsnede cascade



- mateenheid tenzij anders vermeld: meters
- alle maten dienen in het werk gecontroleerd te worden

30.11.2015	mj	am	status definitief t.b.v. vergunningaanvraag
25.10.2015	mj	am	eerste uitgave
datum	paraaf	controle	opmerking

bureau VERBEEK
landschapsarchitectuur / ecologie / stedelijk ontwerp

project	landschappelijk rondje mechelen	datum	30.11.2015
onderdeel	detonerende cascade	schaal	1 : 20
projectnr	GW-108.008	formaat	A3
blad	V01e	getekend	mj
opdrachtgever	gemeente gulpen-wittem	gecontroleerd	am
status	definitief	vnjgegeven	jv

kou. julianastraat 21a tel. +31 (0)43 450 30 45 www.bureauverbeek.nl
6271 cb gulpen fax +31 (0)43 450 46 70 info@bureauverbeek.nl