


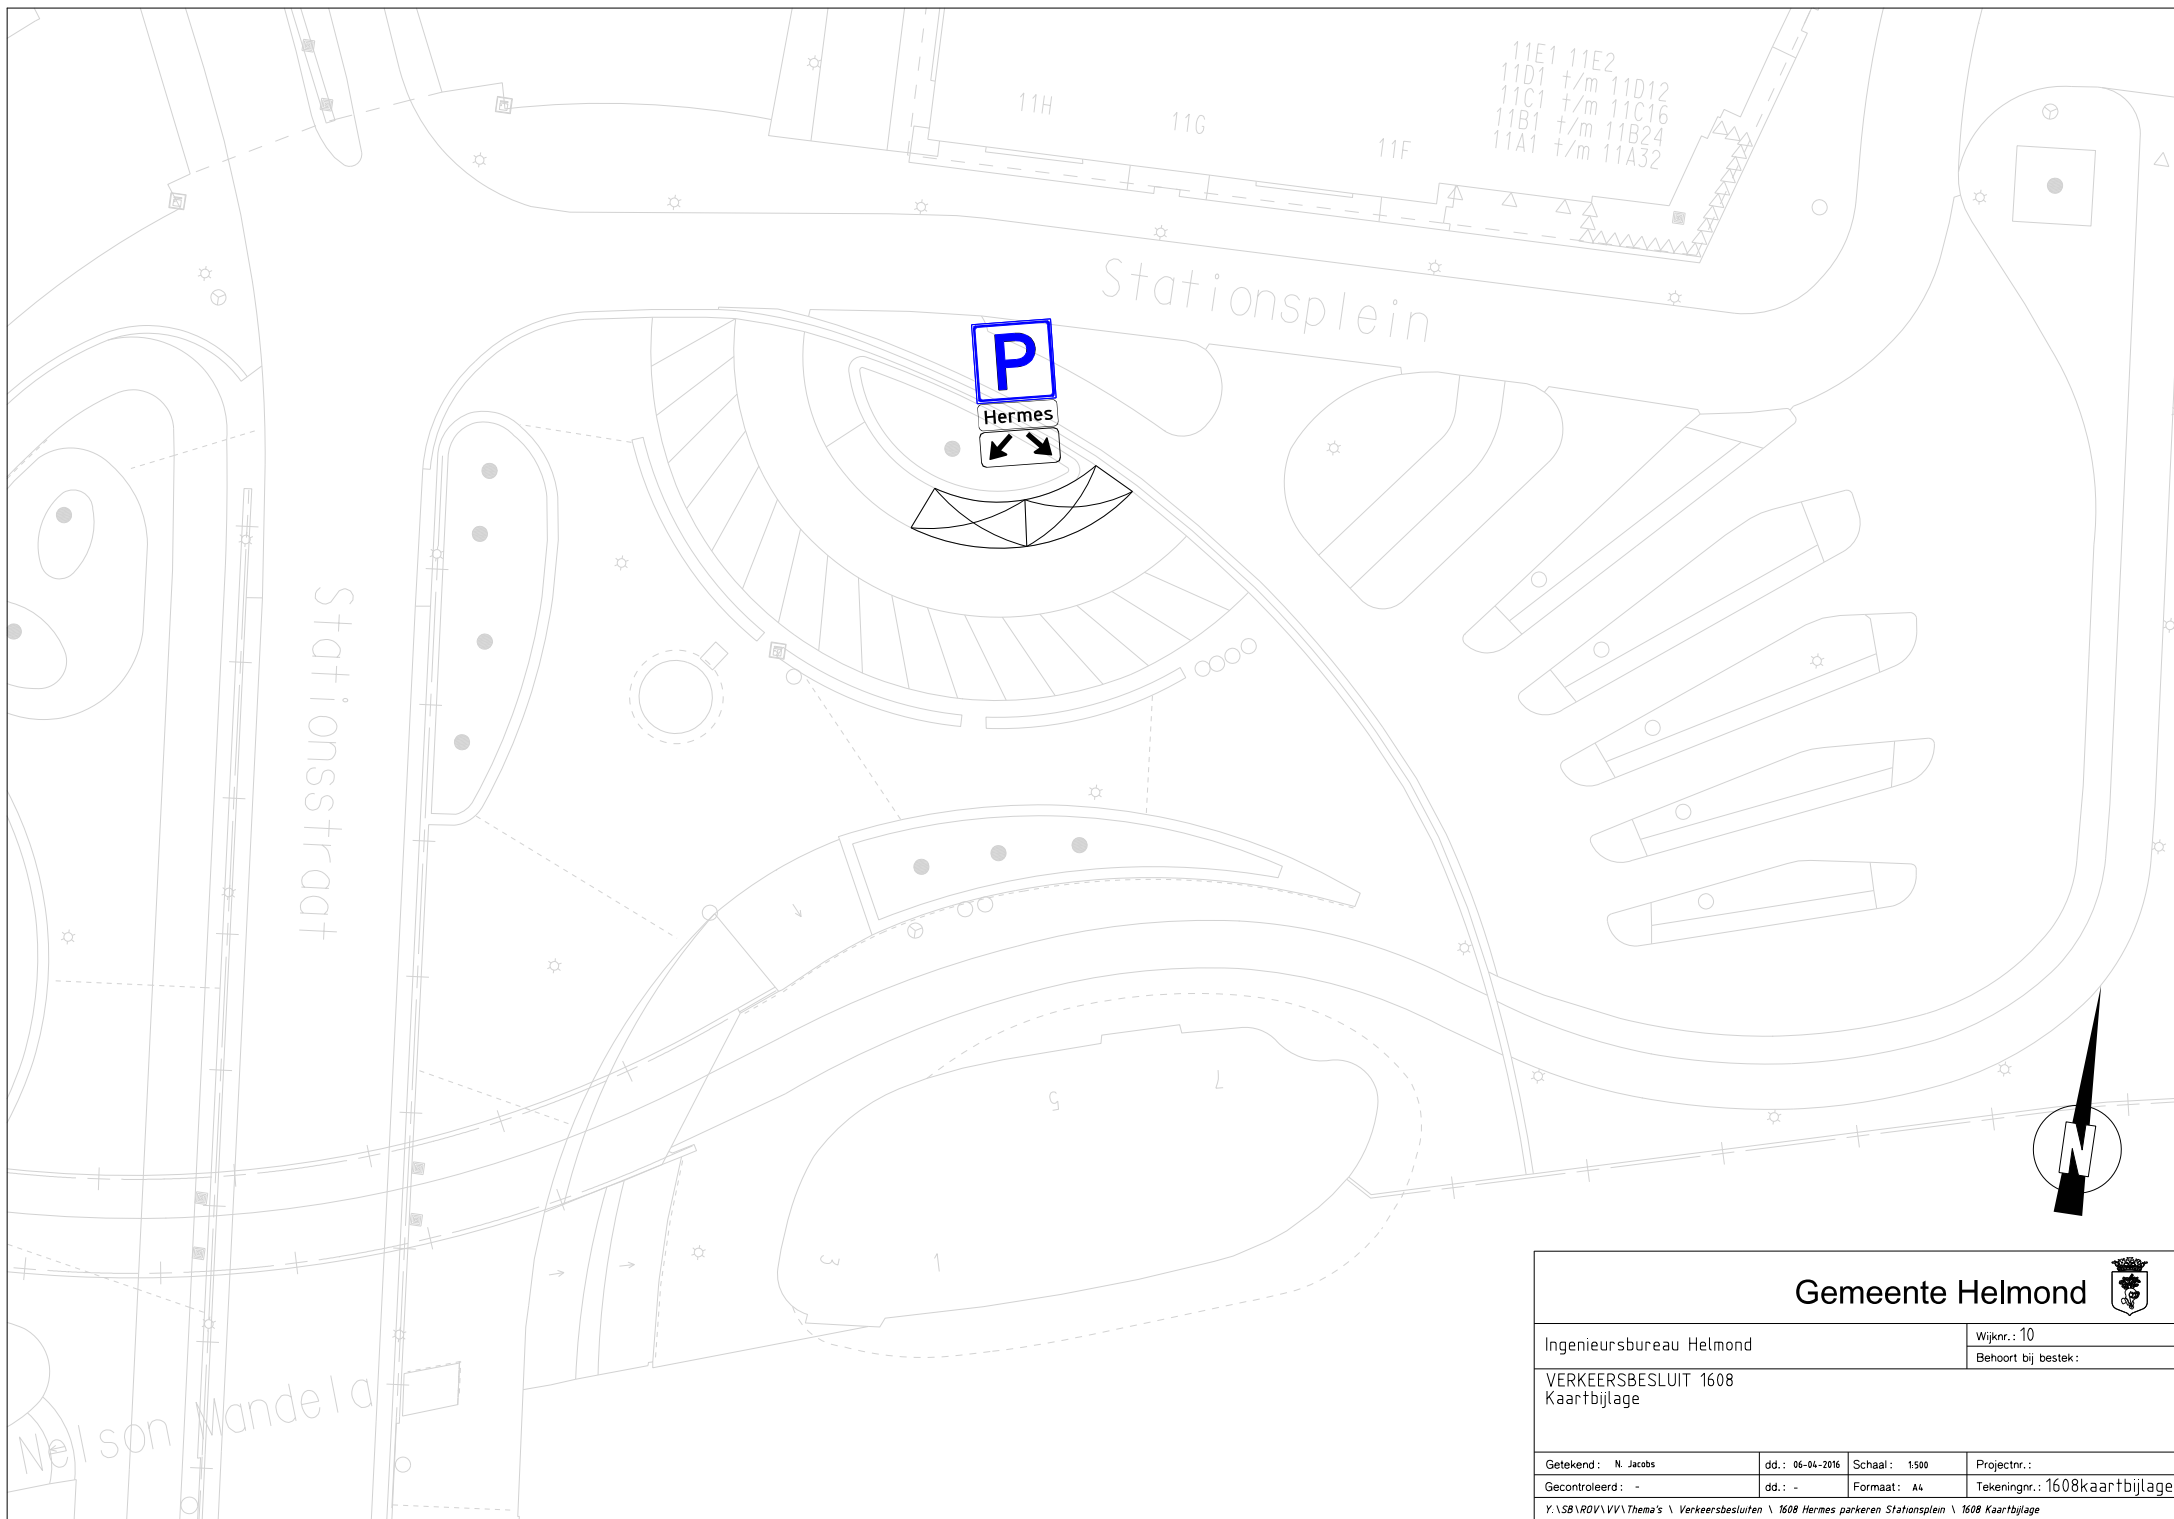

Gemeente Helmond				
Ingenieursbureau Helmond			Wijknr.: 10	
			Behoort bij bestek :	
VERKEERSBESLUIT 1608				
Kaartbijlage				
Getekend: N. Jacobs	dd.: 06-04-2016	Schaal: 1500	Projectnr.:	
Gecontroleerd: -	dd.: -	Formaat: A4	Tekeningnr.: 1608kaartbijlage	
Y:\SB\RDV\VV\Thema's \ Verkeersbesluiten \ 1608 Hermes parkeren Stationsplein \ 1608 Kaartbijlage				