

Legenda

Waterregulerende kunstwerken

- bodemval
- || coupure
- gemaal
- ⊙ knijpconstructie
- ⊙ leegloop op riolering
- ⊙ leegloop op riolering met spindelschuif
- ⊗ pomplocatie
- ⊙ spindelschuif
- stuw vast
- stuw regelbaar, niet automatisch
- stuw regelbaar, automatisch
- syphon
- terugslagklep
- vaste dam
- vispassage
- △ waterinlaatpunt
- ⊙ watermolen
- ⊙ zandvang

Waterstaatswerken


- lteren naam waterkering
- 50.240 nummer waterkering
- waterkering
- Geul naam primair water
- 10.001 nummer primair water
- primair water
- Weerdje naam secundair water
- 3.007 nummer secundair water
- secundair water
- 6.329 nummer lijnvormig element
- lijnvormig element

Zones

- beschermingszone
- profiel van vrije ruimte
- inundatiegebied
- meanderzone

te wijzigen leggerobject

- ⋯

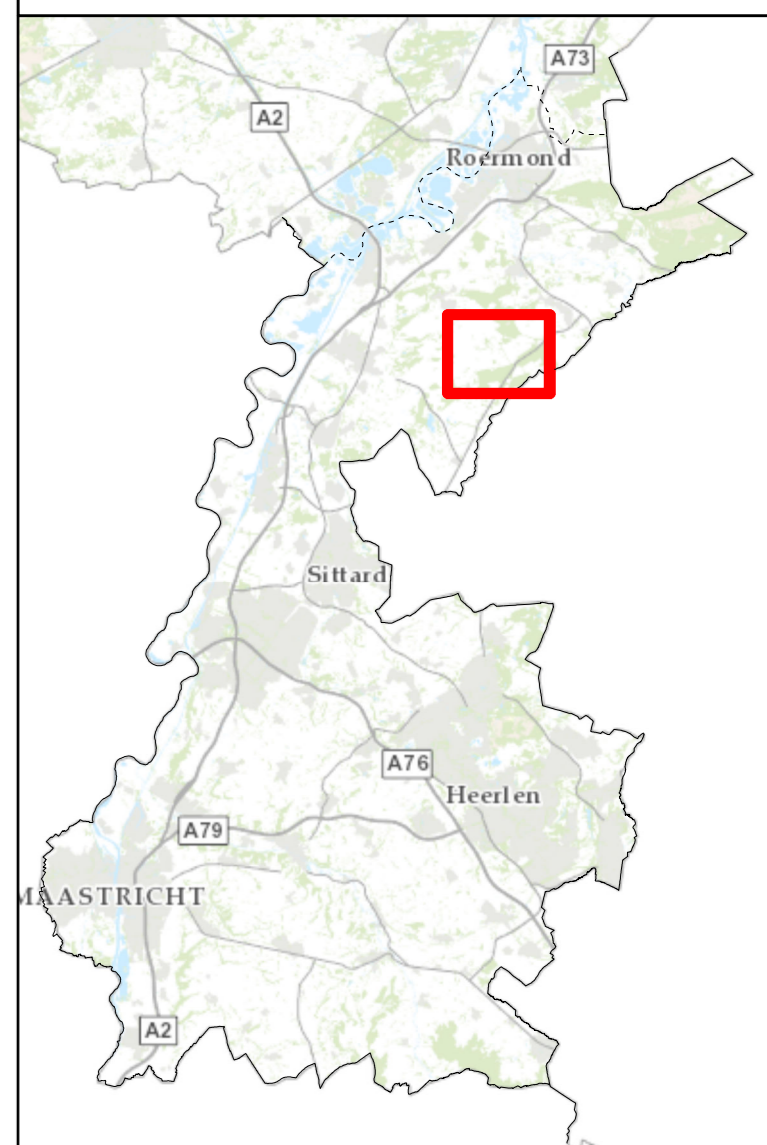

Leggerwijziging
Besluit: 2016.0066

Vastgesteld d.d.: ---
Dagelijks Bestuur Waterschap Roer & Overmaas

Get.: 05-04-16 J.S.
Gew.: -
Schaal: 1 : 5000
Tiek nr.: L29-040
Blad: 015.A
Formaat: A0

Postbus 185
6130 AD Sittard
Tel. 046-426700

Waterschap
Roer en Overmaas

© Topografische Dienst Kadaster