
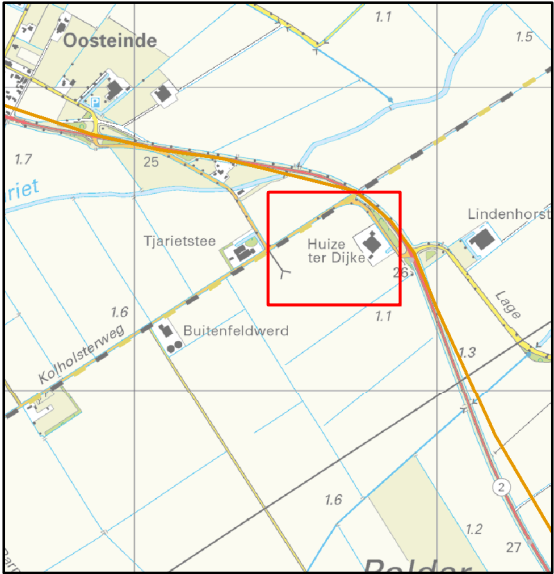


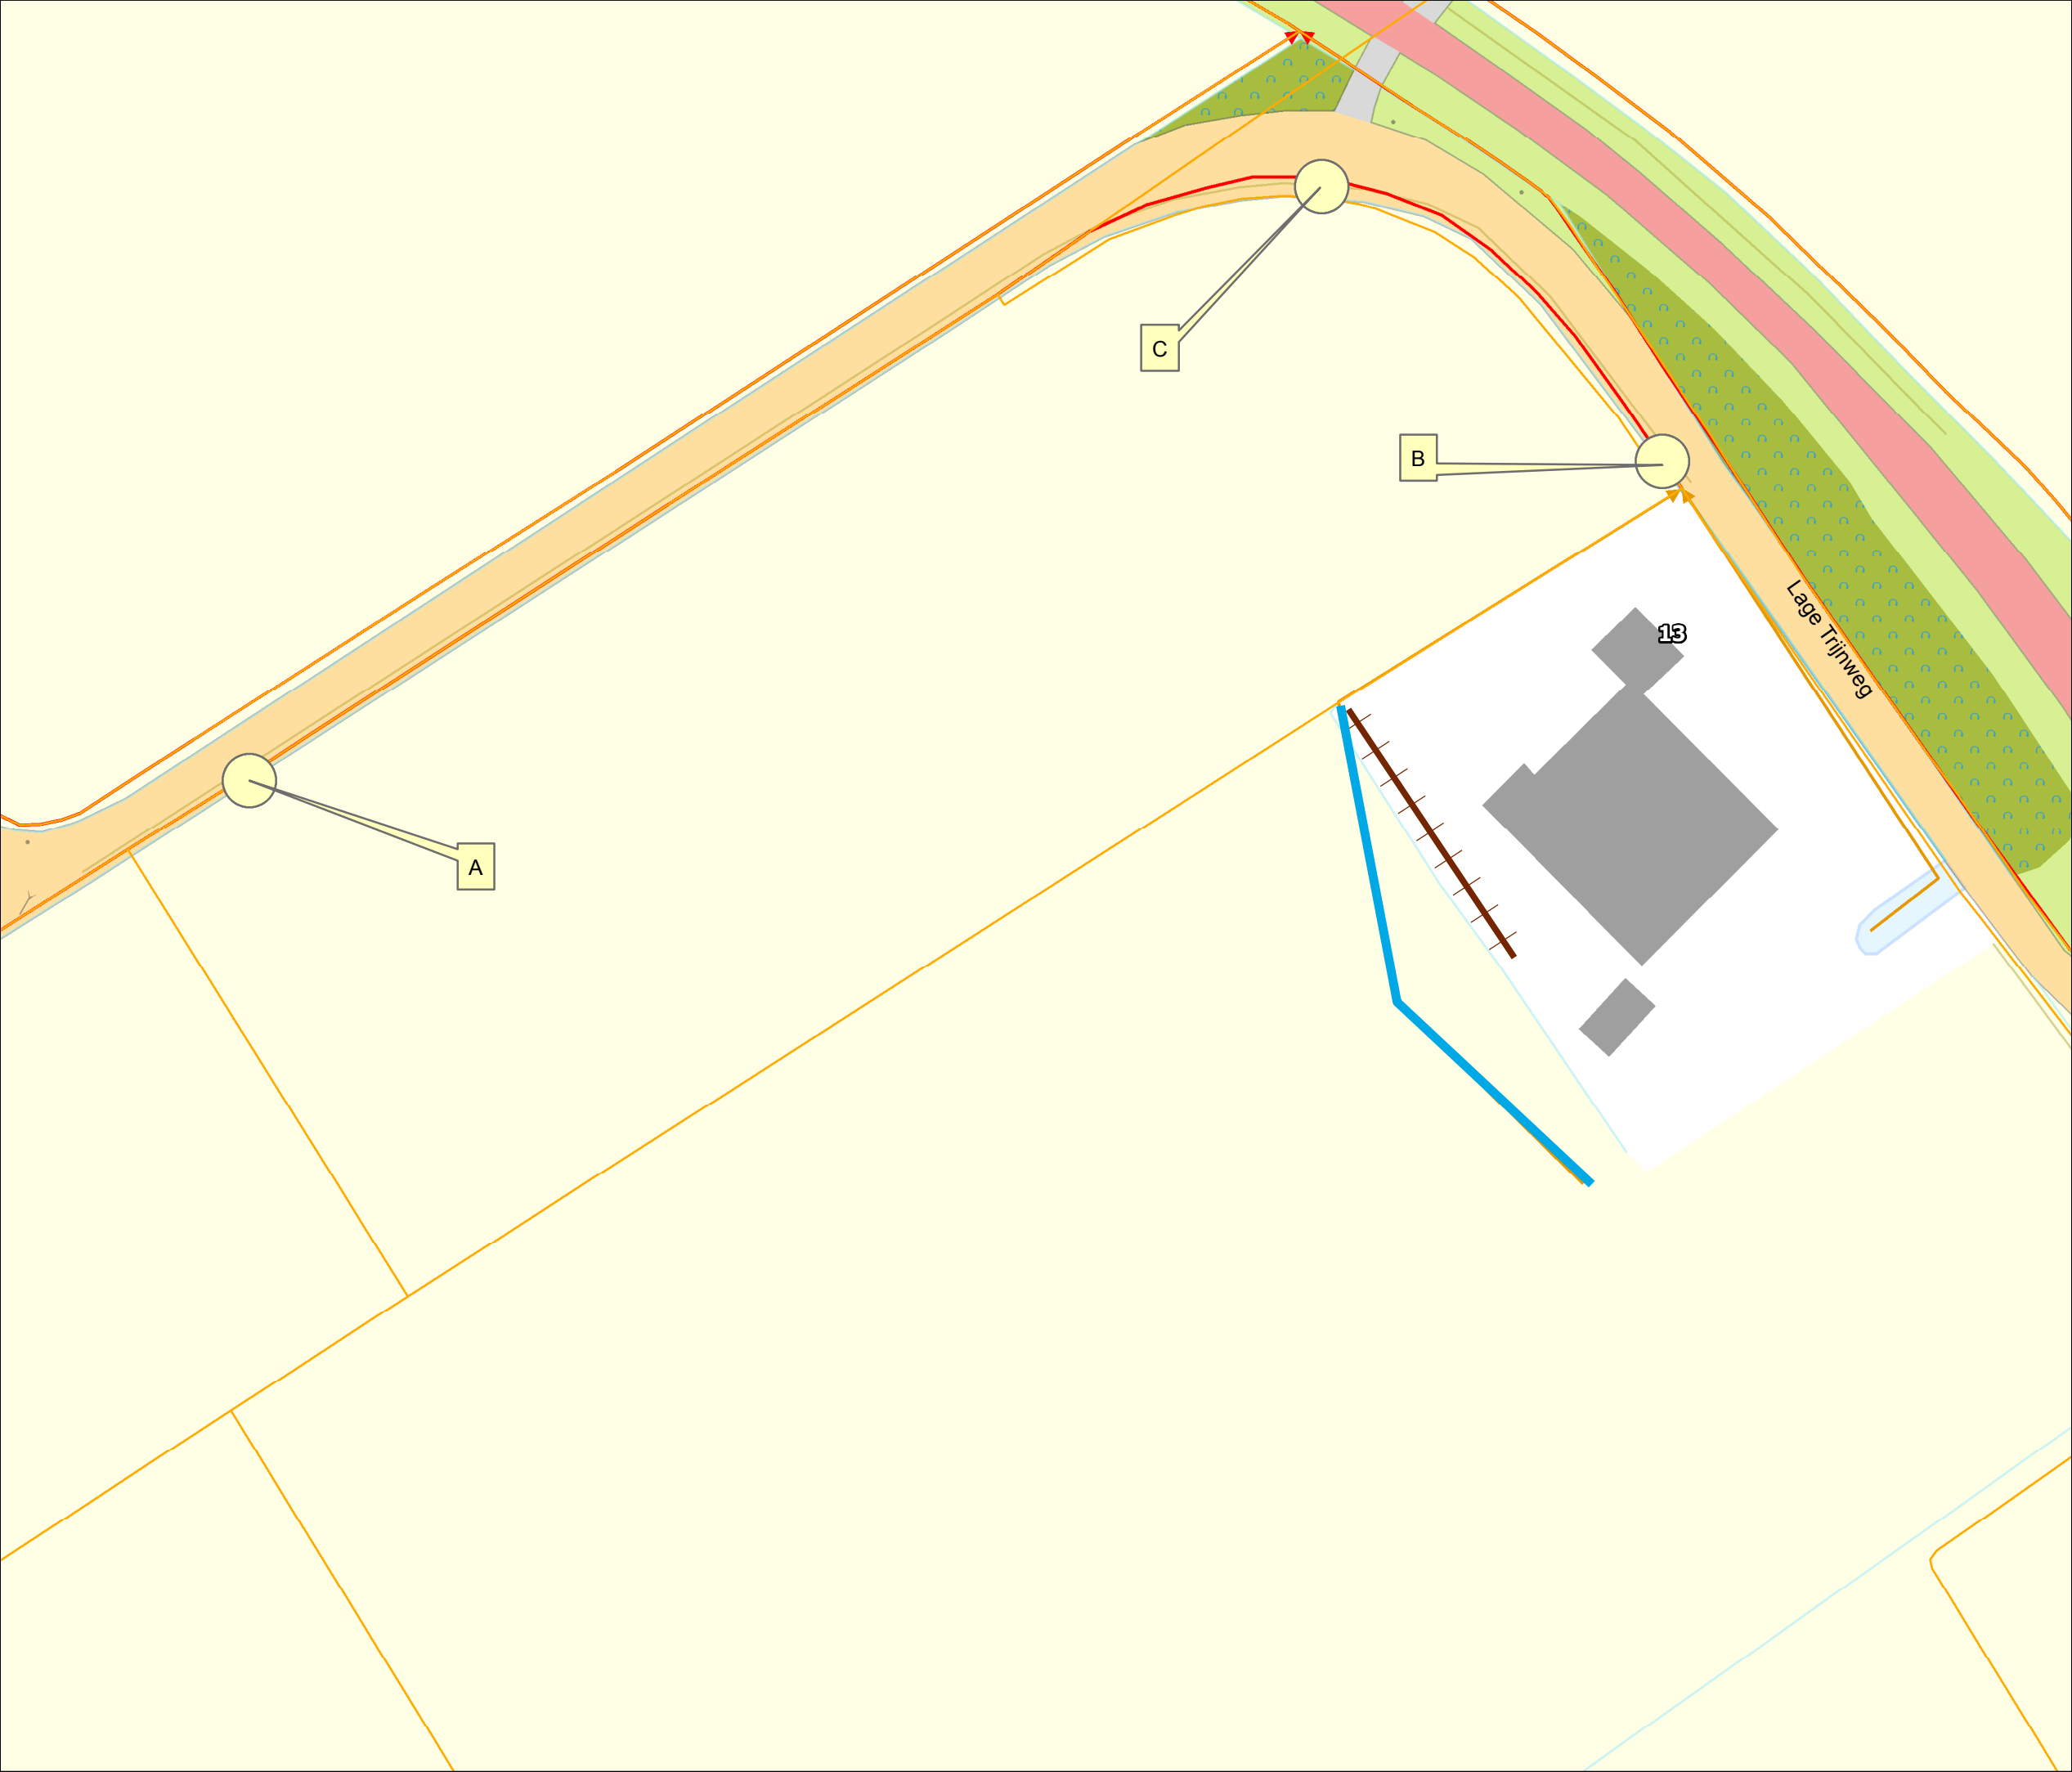

Overzicht schaal 1:25.000

Legenda

Oppervlaktelichamen

- schouwsloot
- hoofdwatergang
- sloot
- demping
- gegraven
- dammen

Tekeningnr: Z/16/000499

Watervergunning:
voor het verplaatsen en verbreden van dammen en het gedempt en gegraven hebben van een sloot nabij de Lage Trijnweg 13 te Roodeschool.

9909TC

Waterschap NOORDERZIJLVEST



17 mei 2016	1:1.300
getekend door: Halsema	Formaat A4