
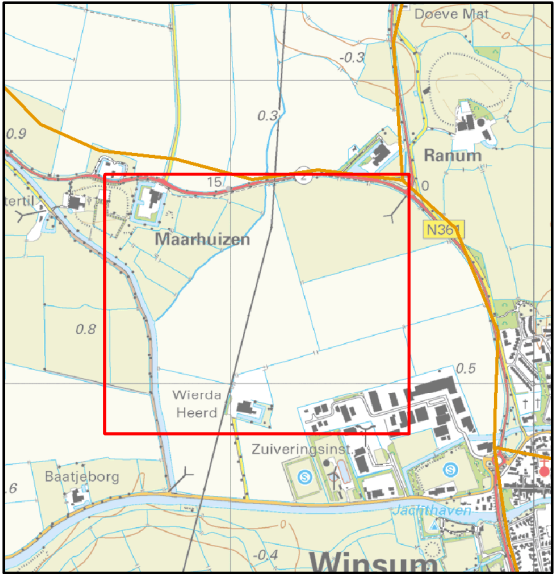


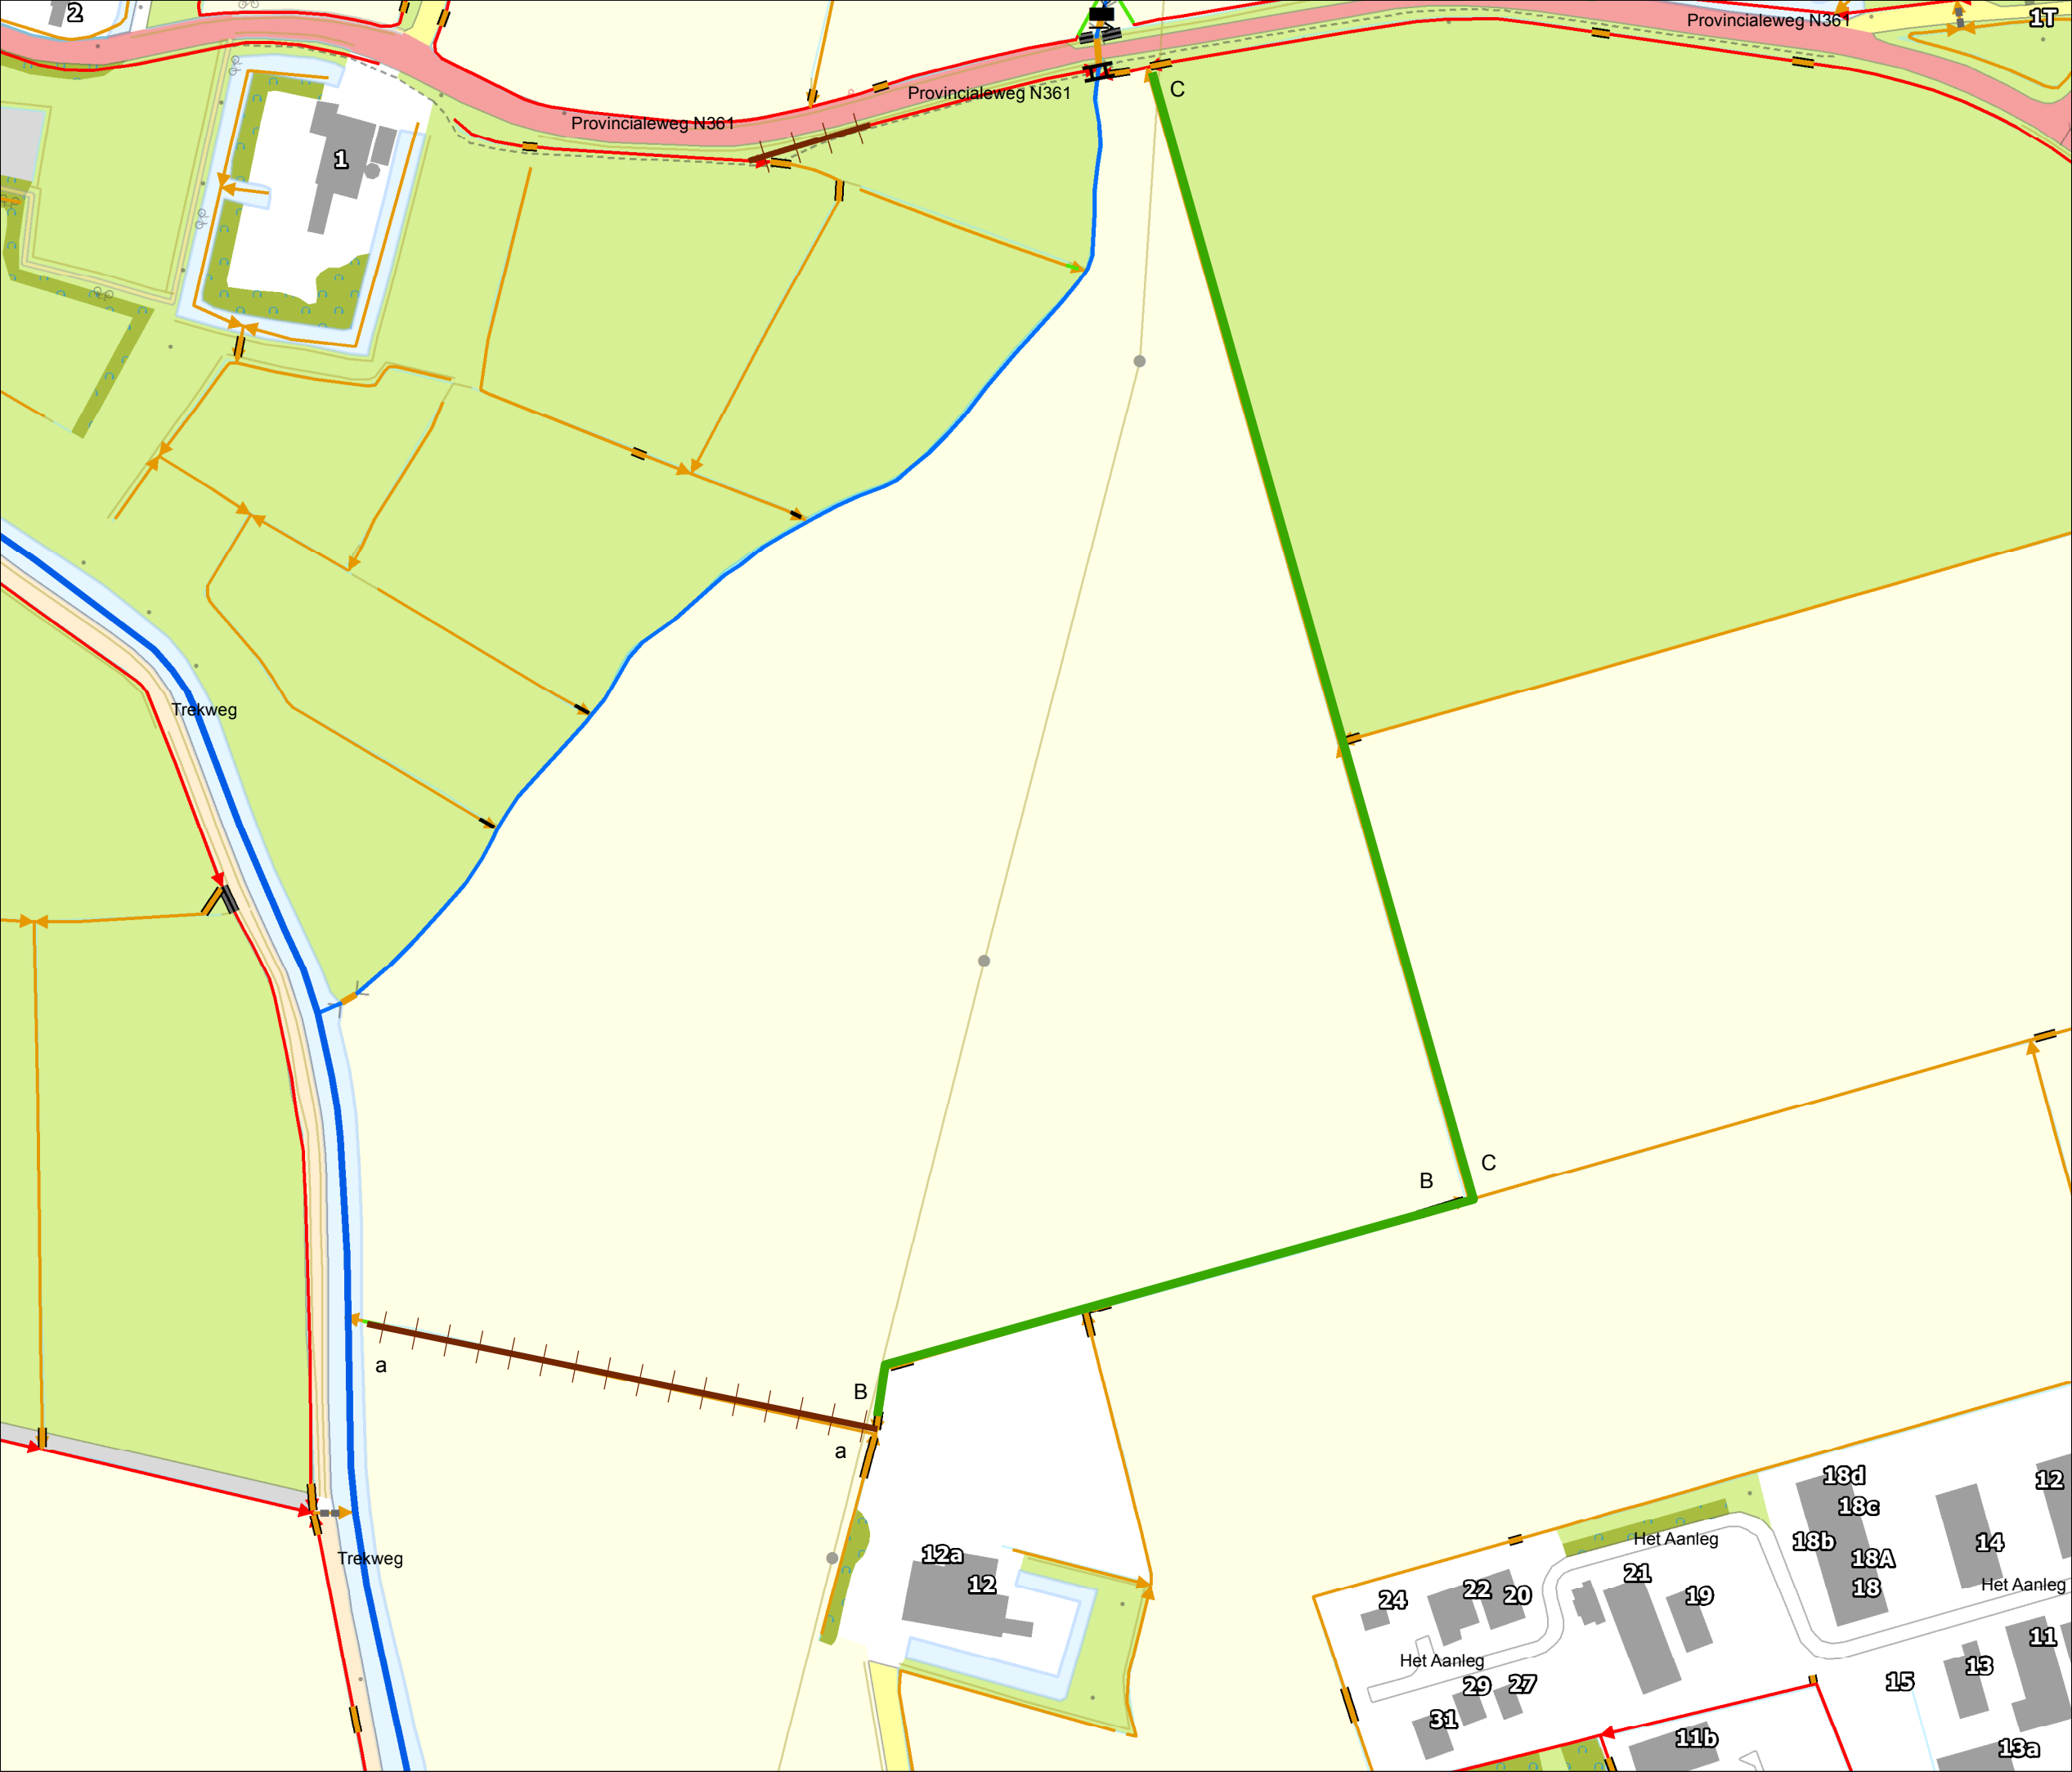

Overzicht schaal 1:25.000

Legenda

Oppervlaktelichamen

- schouwsloot
- hoofdwatergang
- sloot
- dempen
- hergraven

Tekeningnr: Z/16/000514

Watervergunning:
het dempen en hergraven van sloten nabij de Schouwerzijlsterweg 12 te Winsum.

Waterschap NOORDERZIJLVEST



9951TG

17 mei 2016	1:3.000
getekend door: Halsema	Formaat A4