




Linkerzijgevel bestaand



Voorgevel bestaand



Linkerzijgevel nieuw

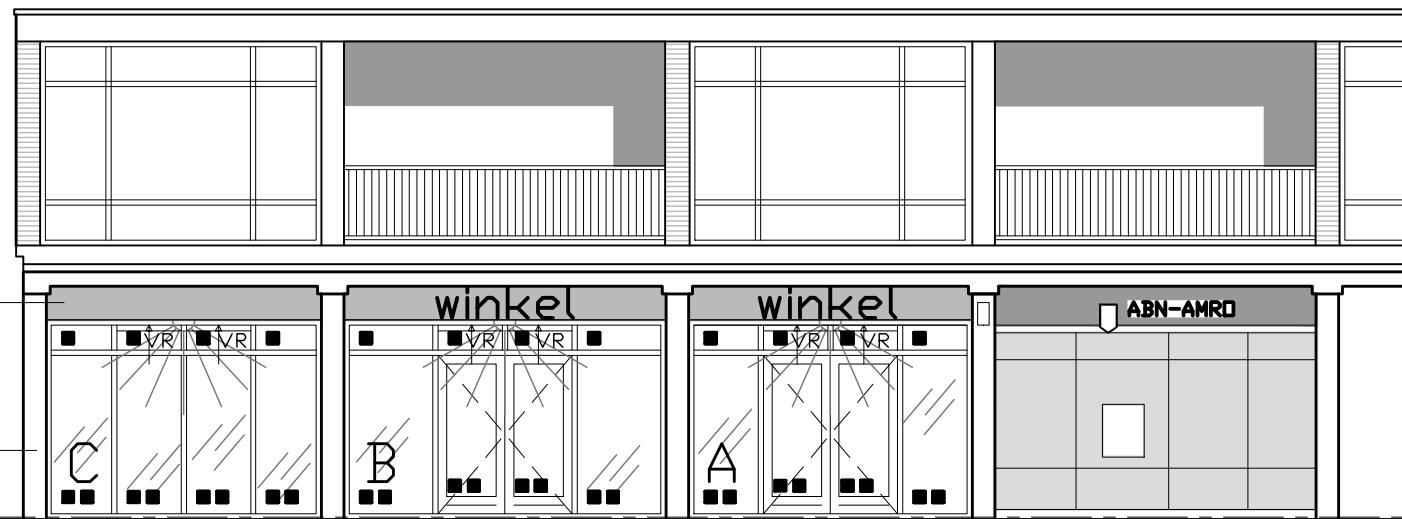

Voorgevel nieuw

winkelruimte linkerdeel

winkeloppervlak 83m2
eis bouwbesluit 2,12dm3/s/persoon
eis minimaal aantal personen per m2 n.v.t.
uitgangspunt aangehouden 0,125 persoon per m2

berekening ventilatie natuurlijke toevoer
oppervl 83m2 * 0,125 pers/m2 = 11 personen
11 pers. * 2,12dm3/s/per = 23,3 dm3/s benodigd

ventilatie rooster duco line 17
cap. 17,4dm3/s/m1

aanwezig roosterlengte:
2*0,85m1 + 2*0,85m1 = 3,4m1 * 17,4dm3/s/m1 = 59dm3/s

afzuiging door mechanische ventilatie

winkelruimte rechterdeel

winkeloppervlak 71m2
eis bouwbesluit 2,12dm3/s/persoon
eis minimaal aantal personen per m2 n.v.t.
uitgangspunt aangehouden 0,125 persoon per m2

berekening ventilatie natuurlijke toevoer
oppervl 71m2 * 0,125 pers/m2 = 9 personen
9 pers. * 2,12dm3/s/per = 19 dm3/s benodigd

ventilatie rooster duco line 17
cap. 17,4dm3/s/m1

aanwezig roosterlengte:
2*0,85m1 = 1,7m1 * 17,4dm3/s/m1 = 29,6dm3/s

afzuiging door mechanische ventilatie

ABN - AMRO ruimte

Kleur- en materiaal staat:
Omschrijving materiaal
Paneel Trespa
Kozijnen Hout
Deuren Hout

Kleur als bestaand
als bestaand
als bestaand



PROJECT:	Wijziging gevel bestaand pand ABN AMRO Doetinchemseweg 2, 7021 BA Zelhem	DATUM:	11-04-2016
STATUS:	Bestaande en nieuwe toestand	WIJZ:	27-04-2016
ONDERWERP:	Gevelaanzichten	WIJZ:	10-05-2016
SCHAAL:	1:100	GET:	.
OPDRACHTGEVER:	Dhr. G.W. en R. Enzerink Het Loo 4, 7021 KX te Zelhem	BLADNR:	BA.01