


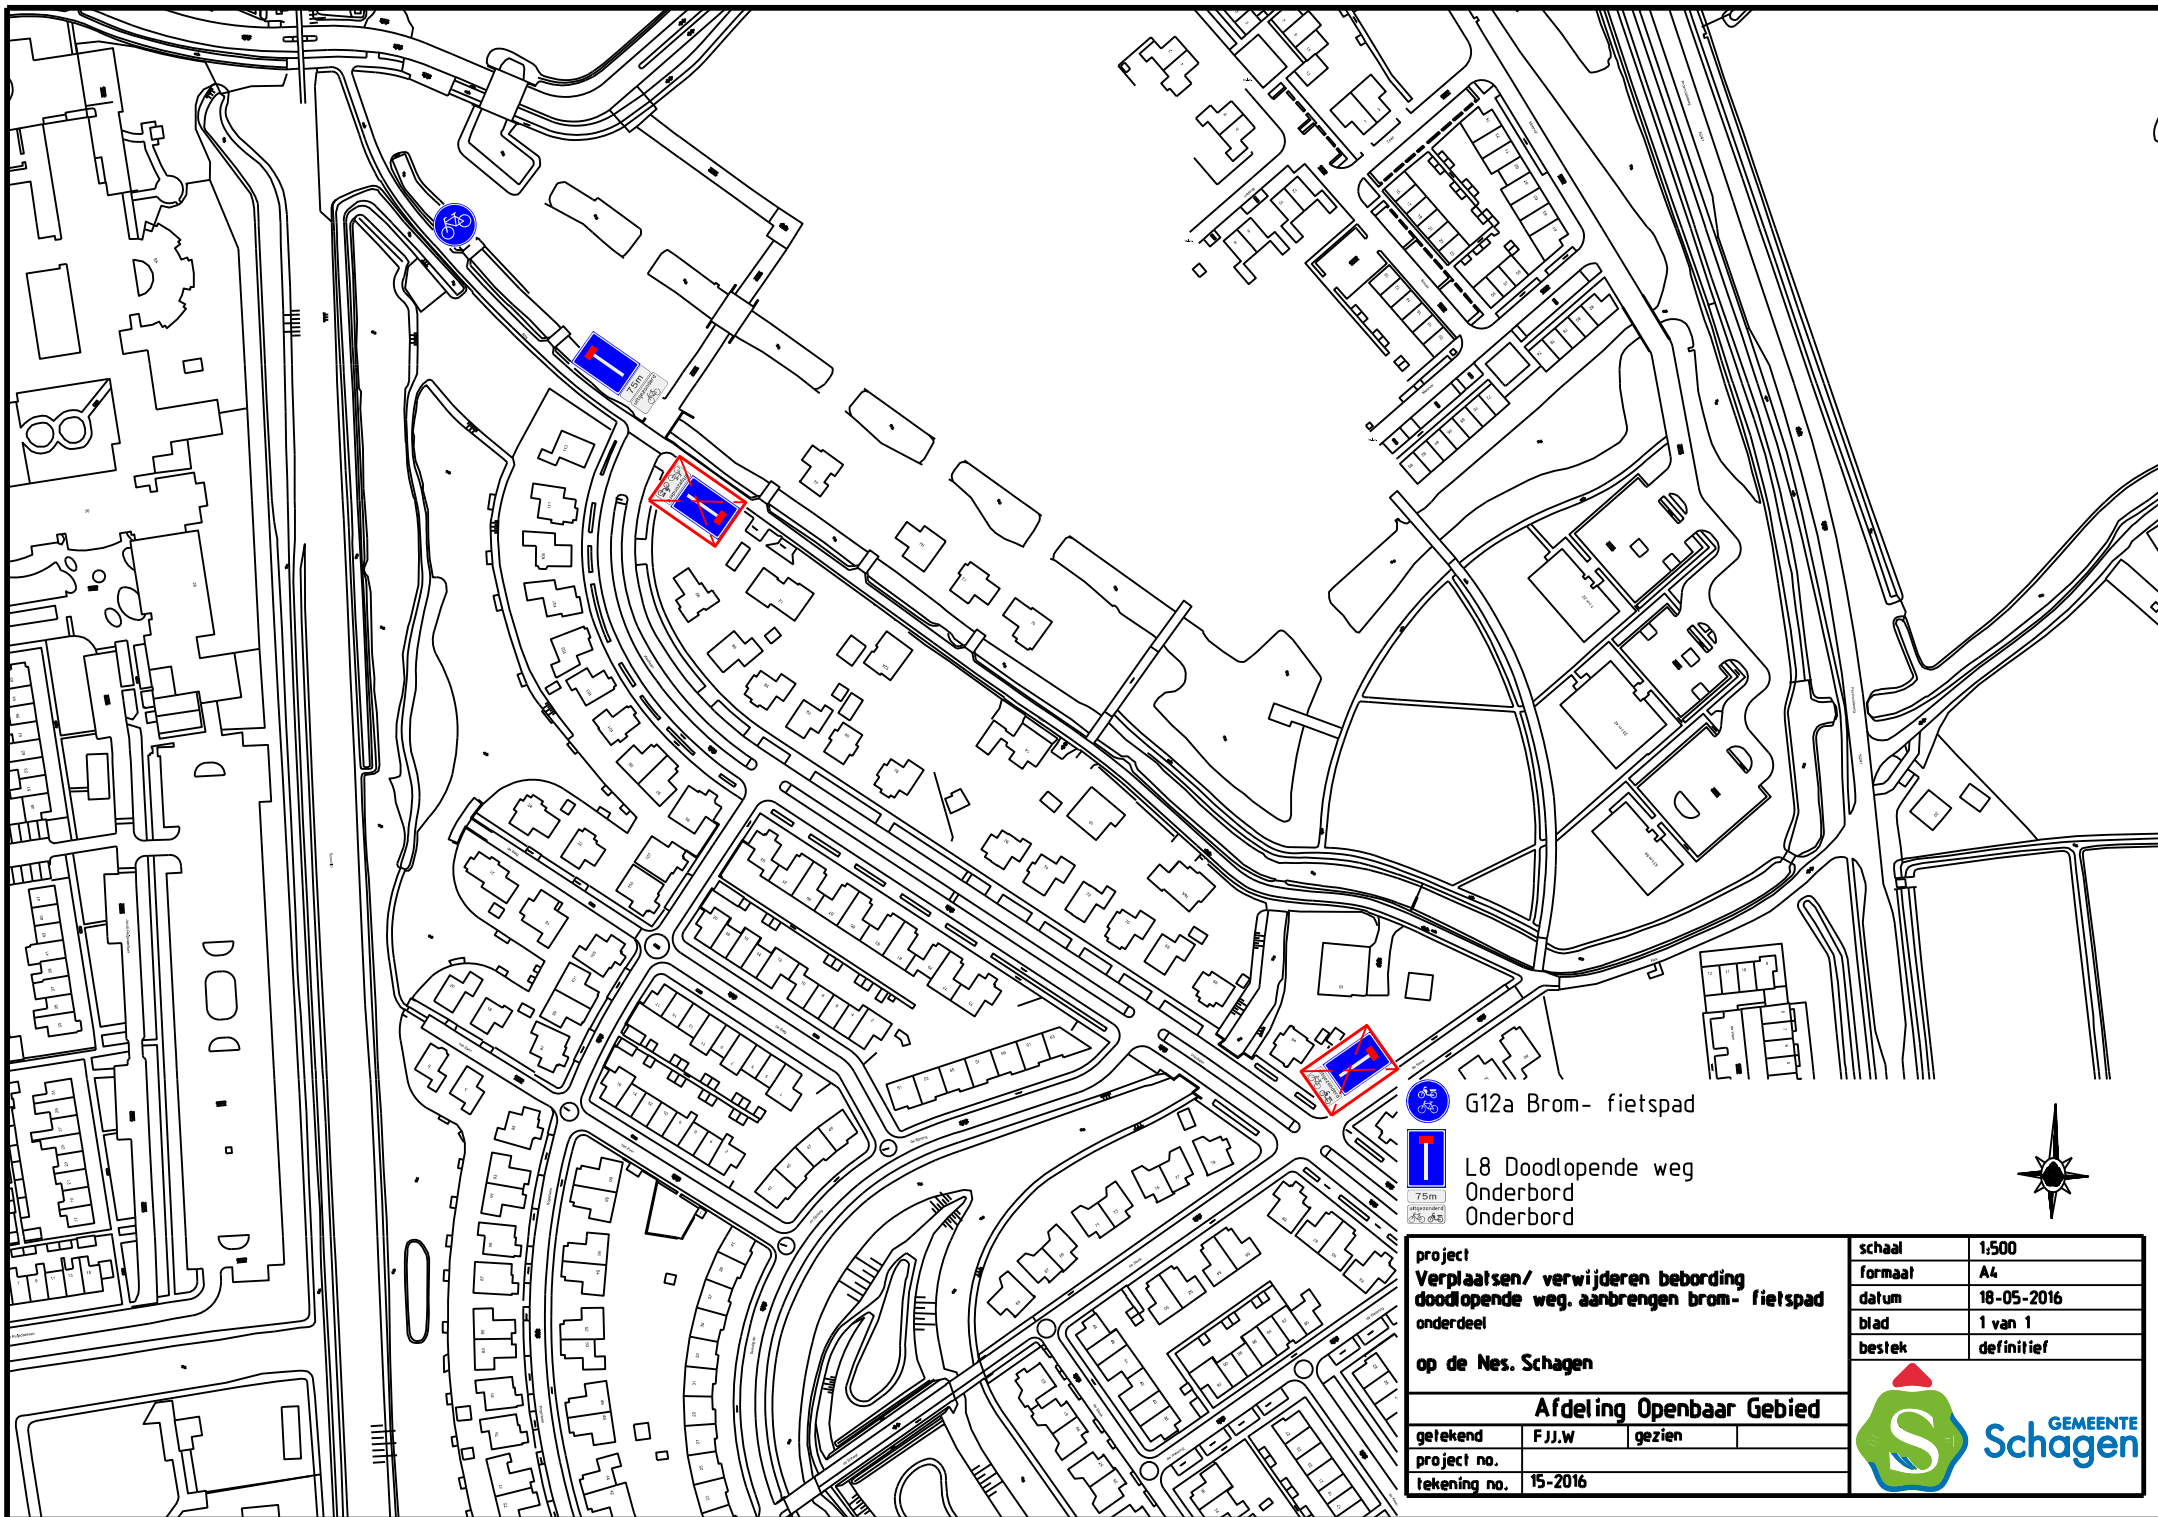

 G12a Brom- fietspad

 L8 Doodlopende weg
Onderbord
Onderbord

project
Verplaatsen/ verwijderen bebording
doodlopende weg. aanbrengen brom- fietspad
onderdeel
op de Nes. Schagen

Afdeling Openbaar Gebied
getekend F.J.J.W. gezien
project no.
tekening no. 15-2016

schaal	1:500
formaat	A4
datum	18-05-2016
blad	1 van 1
bestek	definitief

