


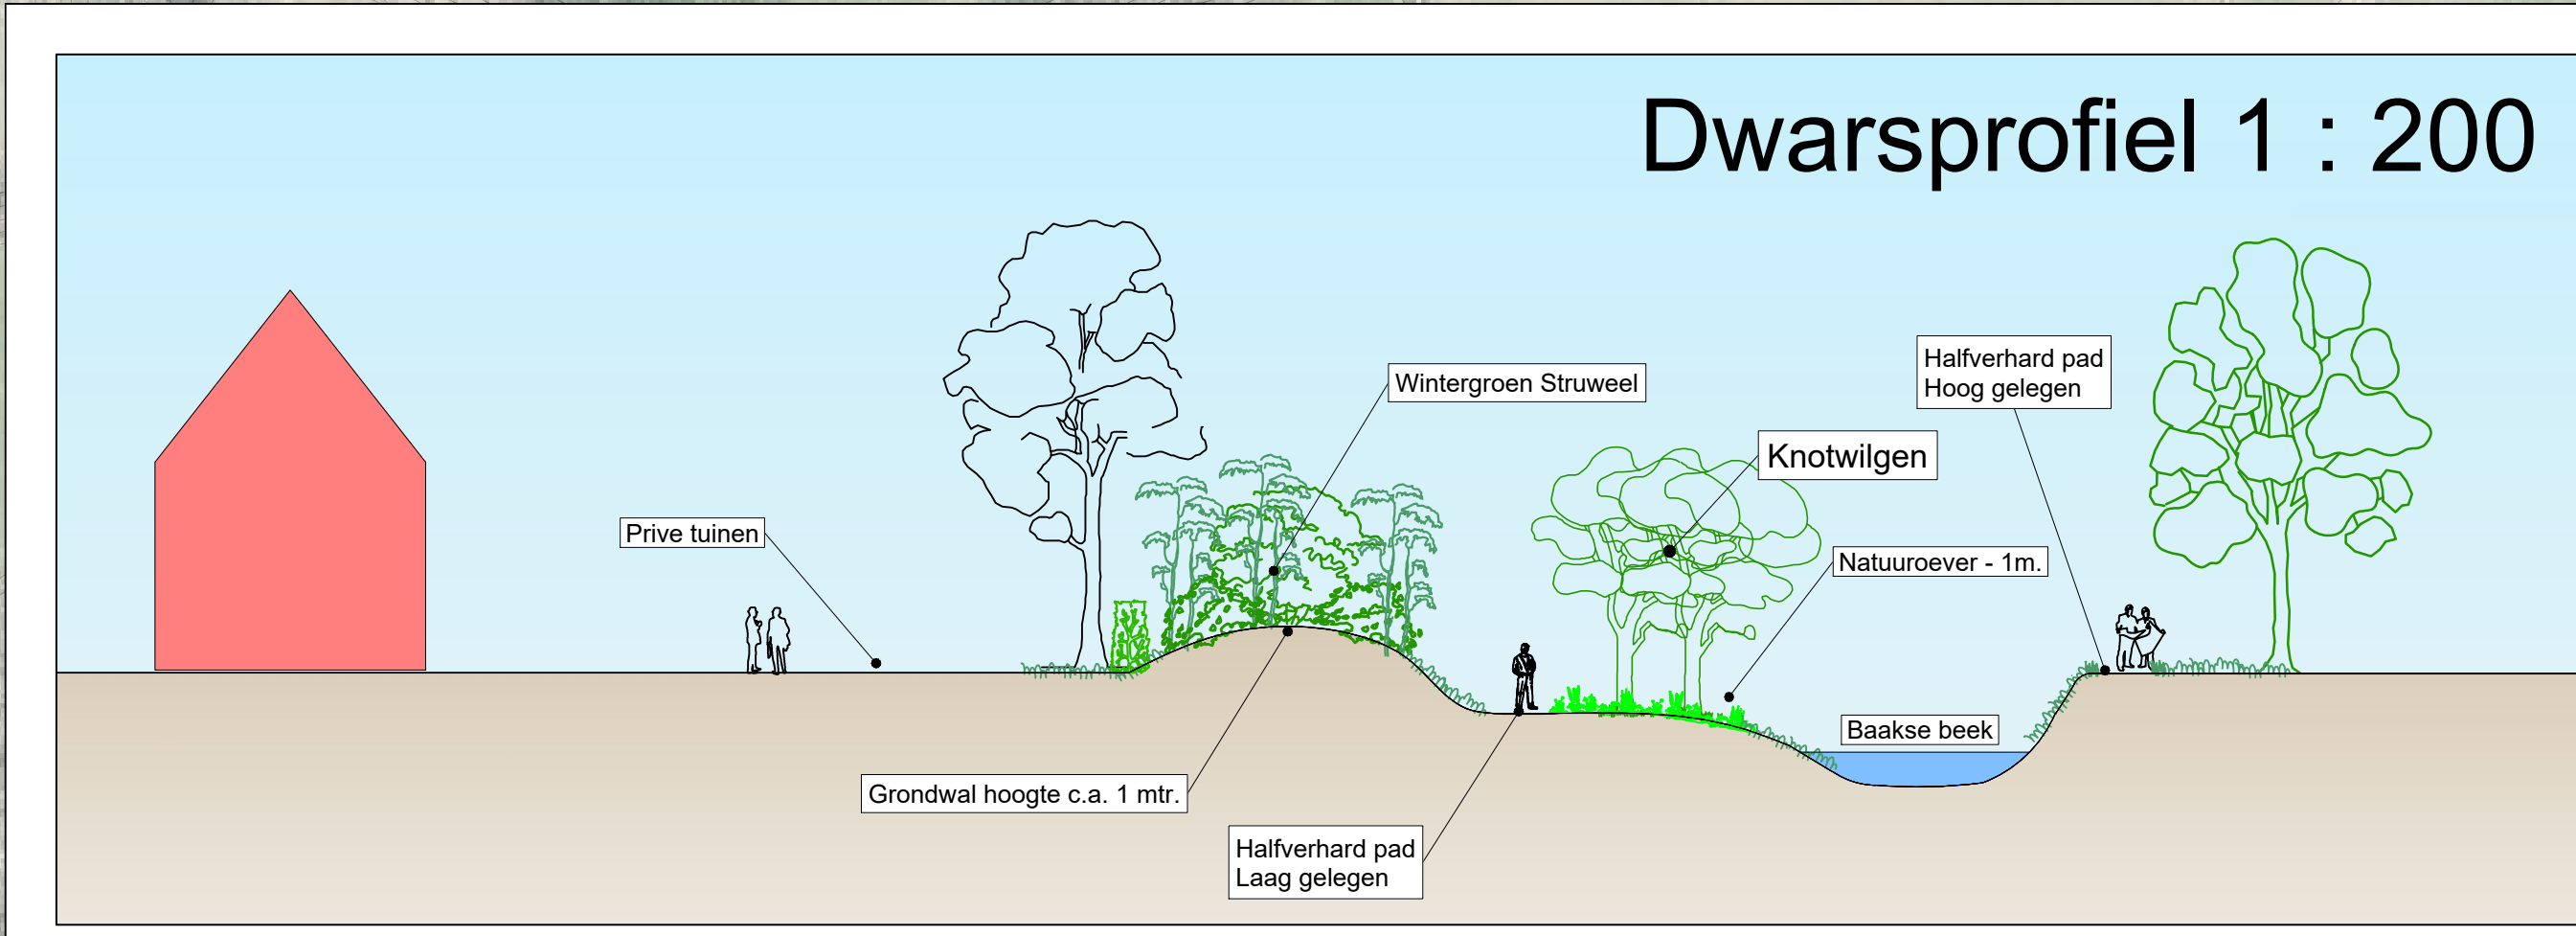

- Legenda
- Baakse beek
 - Weide, veldbloemenmengsel
 - Plasdras, Oevervegetatie, Moerasplanten
 - Obstakelvrij onderhoudspad 4 meter breed
 - Struweel Bosplantsoen
 - Gazon
 - Bestaande Vlinder
 - Bruggen/stuwspele/duvers meubilair/voorziening
 - Zandgrind oever
 - Halfverharde paden
 - Voetpad bestaand (zand)
 - Grasbeton stenen t.b.v. onderhoud
 - Knotbomen
 - Nieuwe bomen
 - Nieuwe bomen
 - Bestaande bomen



Status: Voorontwerp

Bestek:

Blad: 1-1

Projectnummer:

Opdrachtgever: Projectteam Baakse Beek

Onderdeel: Voorontwerp herinrichting

Project: Herinrichting Baakse Beek te Vorden

Datum: 20 11 2005

Formaat: A2 lang

Schaal: 1:2000

Ontwerper: JHO

Tekenaar: JP

Interne controle: JHO

Adviseurs voor: Ruimtelijke Inrichting en Beheer

Plan Buro
Oosterink